


全体平面図 S=1:500

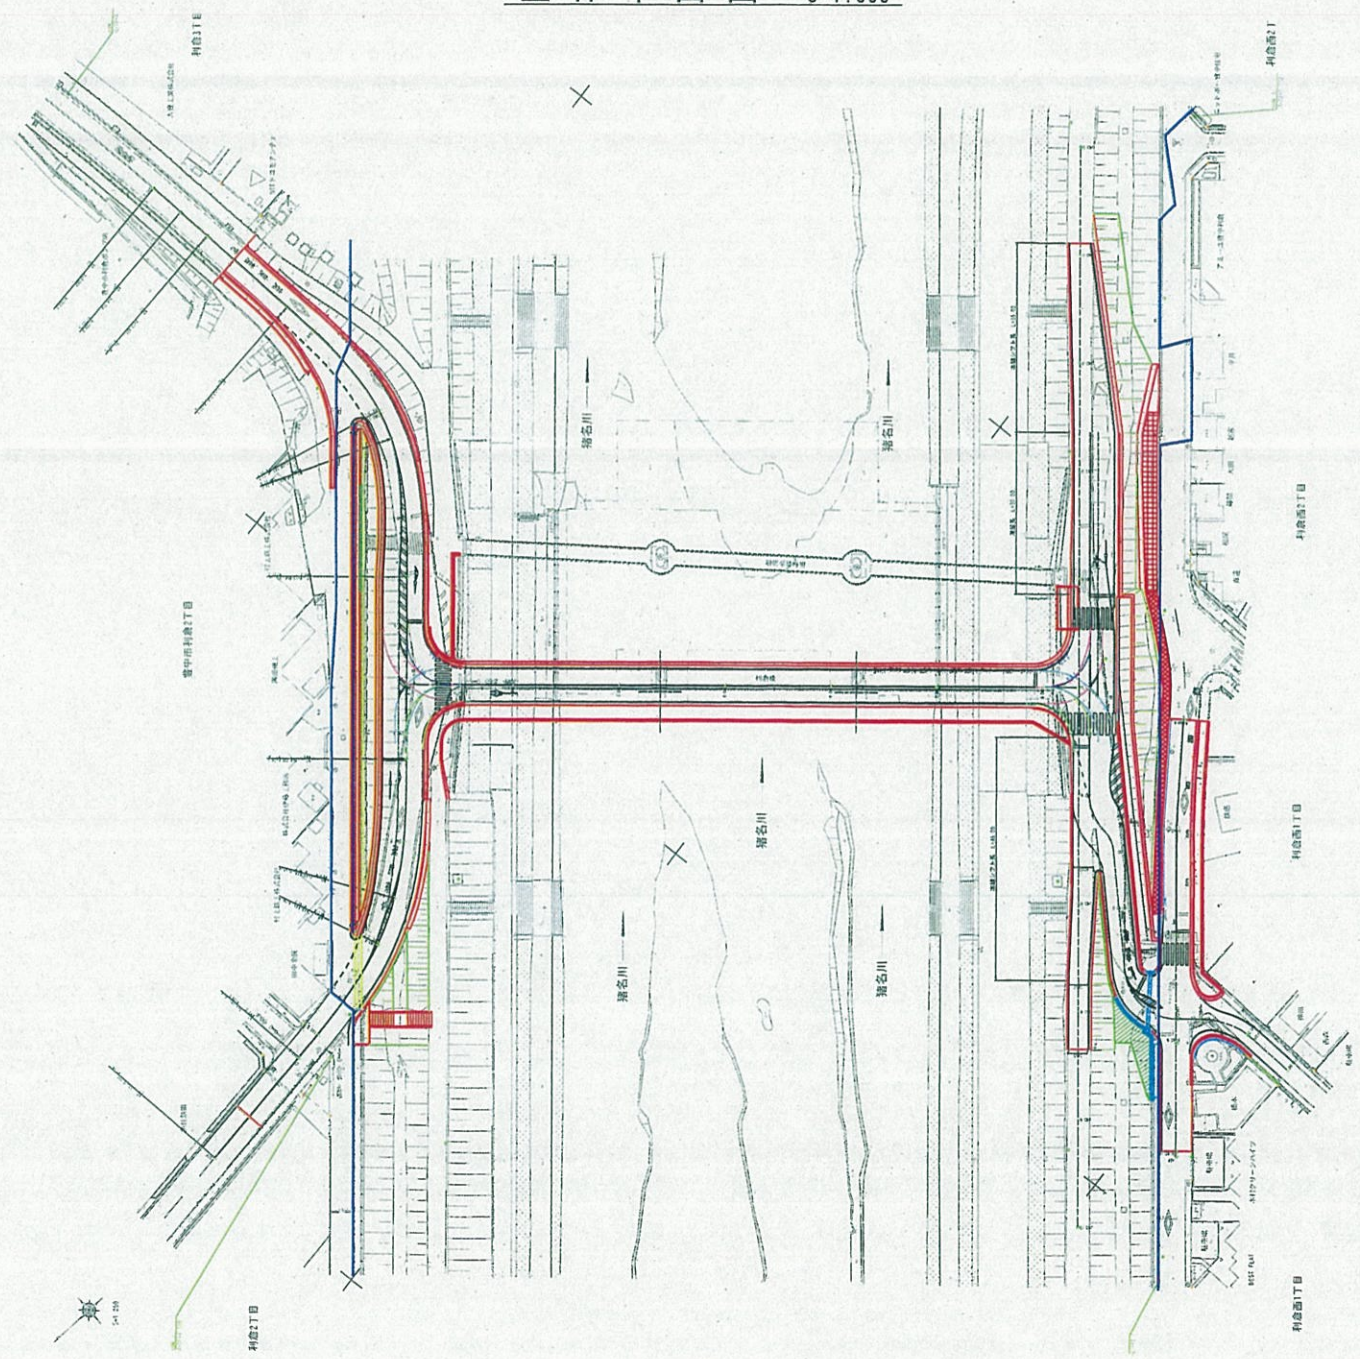

河川区域線

工事名称	全体平面図					葉之内
図面名称	全体平面図					葉之内
縮尺	S=1:500	平成	年月	番号	/	
照査	設計	係長	課長補佐	主幹	課長	