

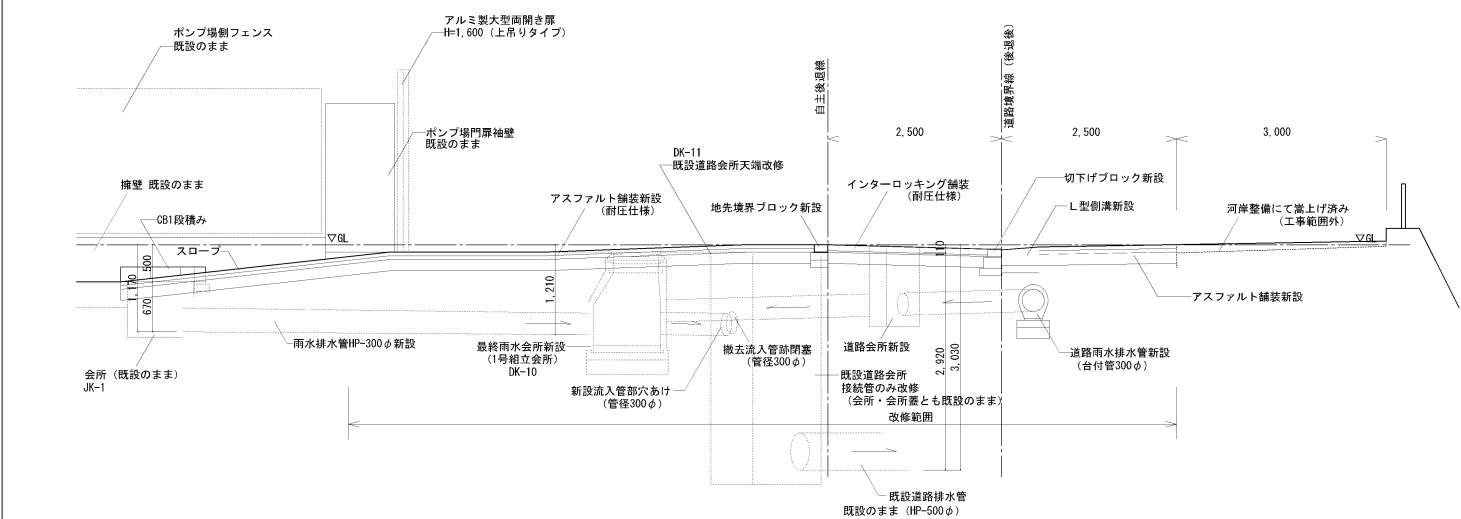
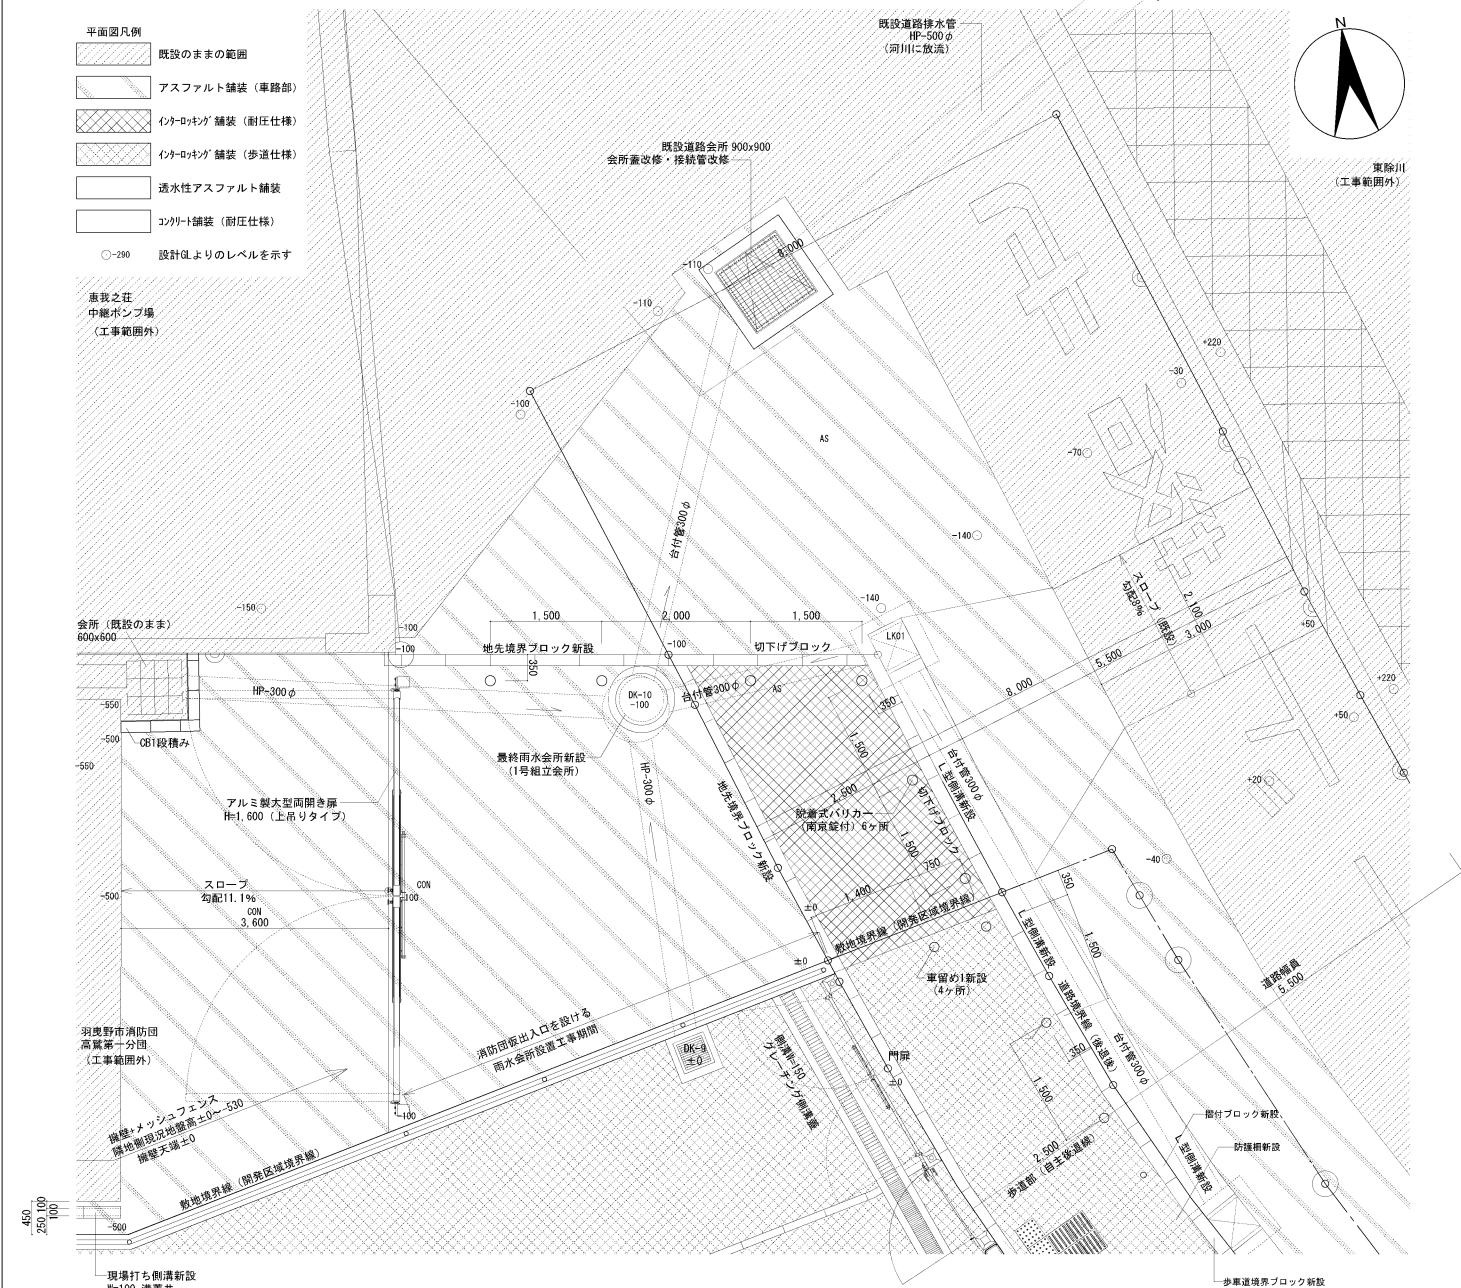


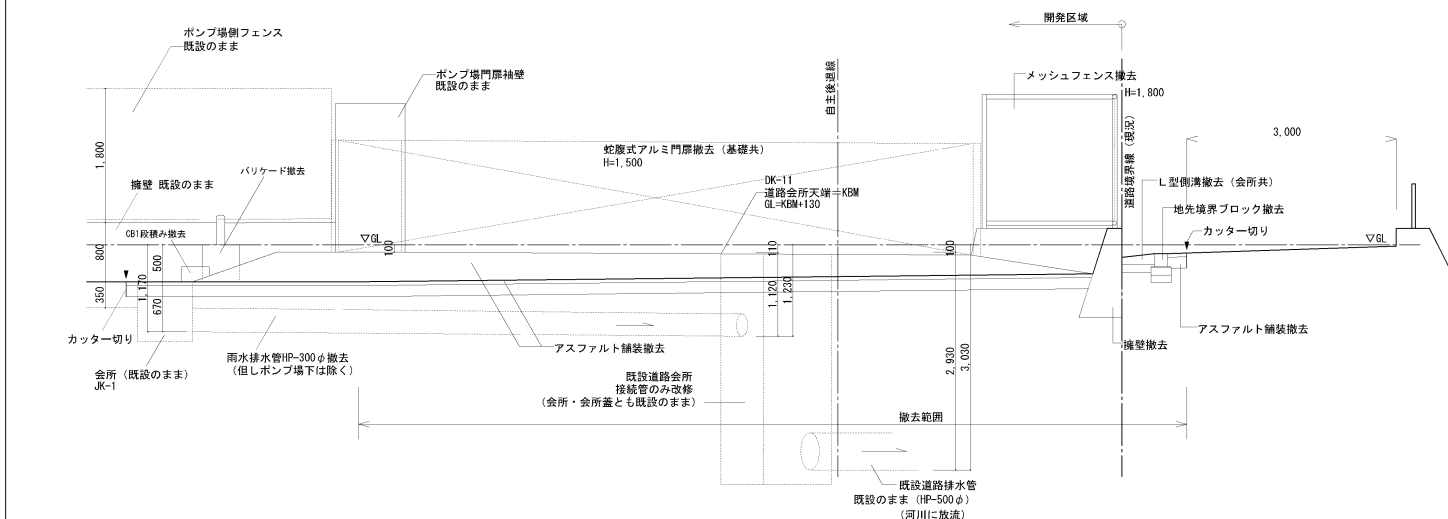

特記

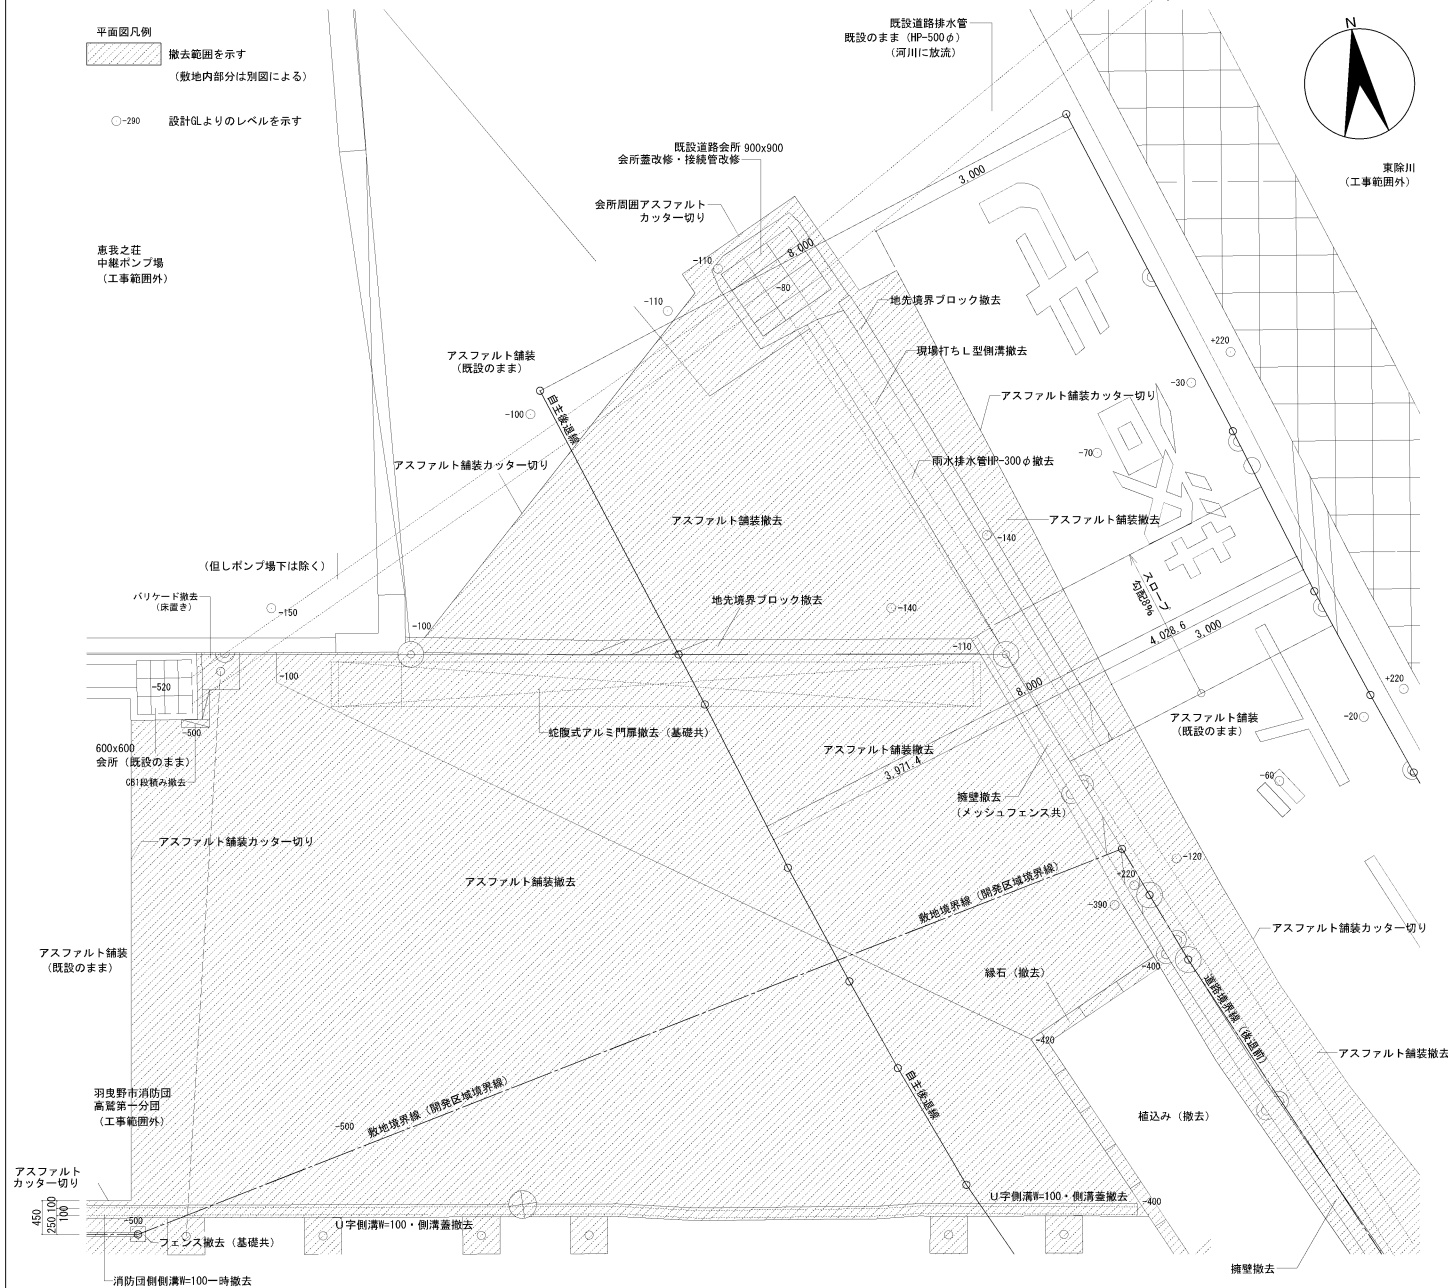

羽曳野市都市開発部建築住宅課
大阪府羽曳野市豊田4-1-1 TEL 072-958-1111

工事名 (仮称) ことも未来館たかわし新築工事及び地域防災施設整備工事

日 付
平成 28年 2月

圖名 東側道路詳細圖(1)消防團出入口

縮尺 1:1/50	圖面番号 — — —
--------------	---------------

