

白図

門真市行政



219.39m²/66.37坪

CH:3000

床:FL±0

参考図

307
実51.7T

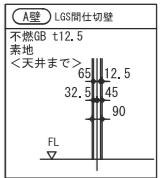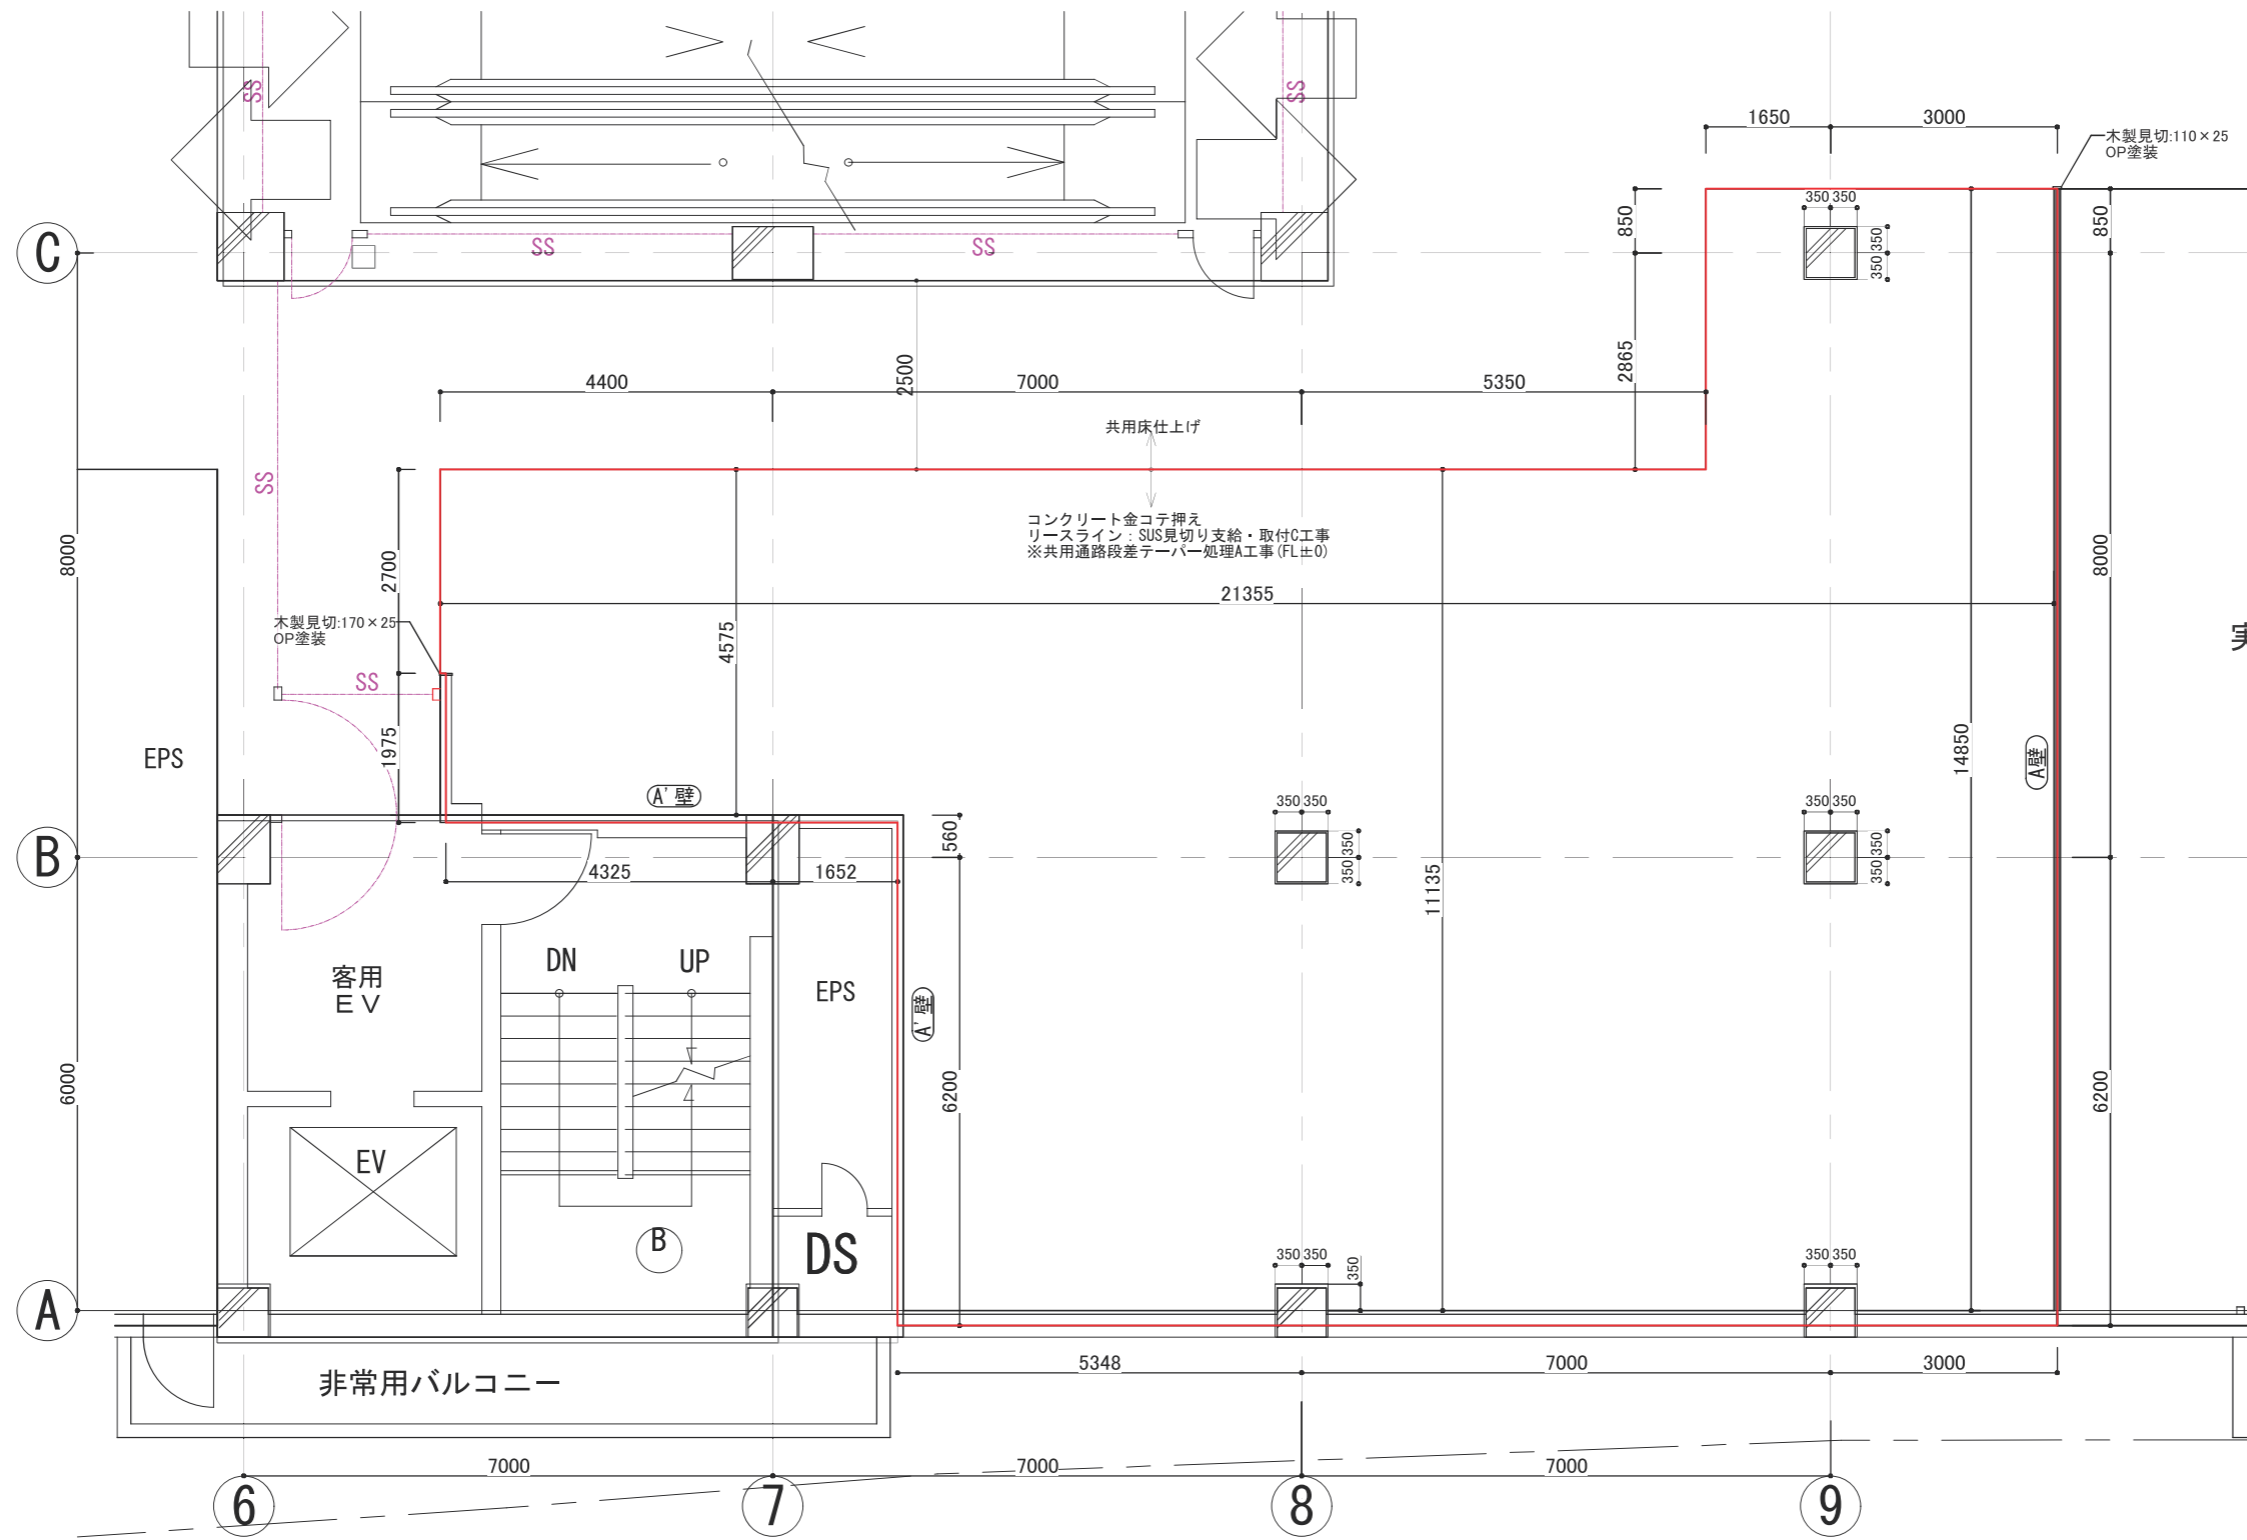

リースライン

電気	電灯	20	KVA
	動力	-	KW
設備	空調	全体	
	給気	-	CMH
	排気	-	CMH
	換気	法定換気	CMH
	給水	-	A
	排水	-	
	ガス	-	KW/h
	排煙	全体	

※特記事項

・本図は当該施設の建築平面詳細図をベースに作成しております。
現場施工上の理由で配布図面と異なる場合がありますので、
新規店舗の設計及び製作にあたっては、必ず各社さまにて調査確認をお願いいたします。
※仕上ラインを優先（現場優先）とします。※引渡条件は工事区分表参照。
※天井/鉛直面設備配置についても原則として現場優先。

・建築及び設備の納まりの変更、もしくは法規上のチェックにより区画及び面積に
変更が生じる場合がありますのでご了承下さい。
・店舗間仕切見附部の収まりについては、現場状況確認の上
ファサードデザイン規制に準じた設計をお願いいたします。
※詳細は内装監理室との個別協議にて確認。
・耐火壁等区画壁への直接仕上は、不可です。
必ずC工事でフカシ壁を起こして下さい。

※什器間法定避難通路幅を確保する事

日付	検図	製図	工事名称	設計番号
			図面名	縮尺
			白図（参考図）	A3=1/100