上部工補修図（その1）

断面修復工（地覆）　　グルービングエ（路面排水用　幅36㎜*深さ10㎜）

平面図（橋上面）　S=1:200

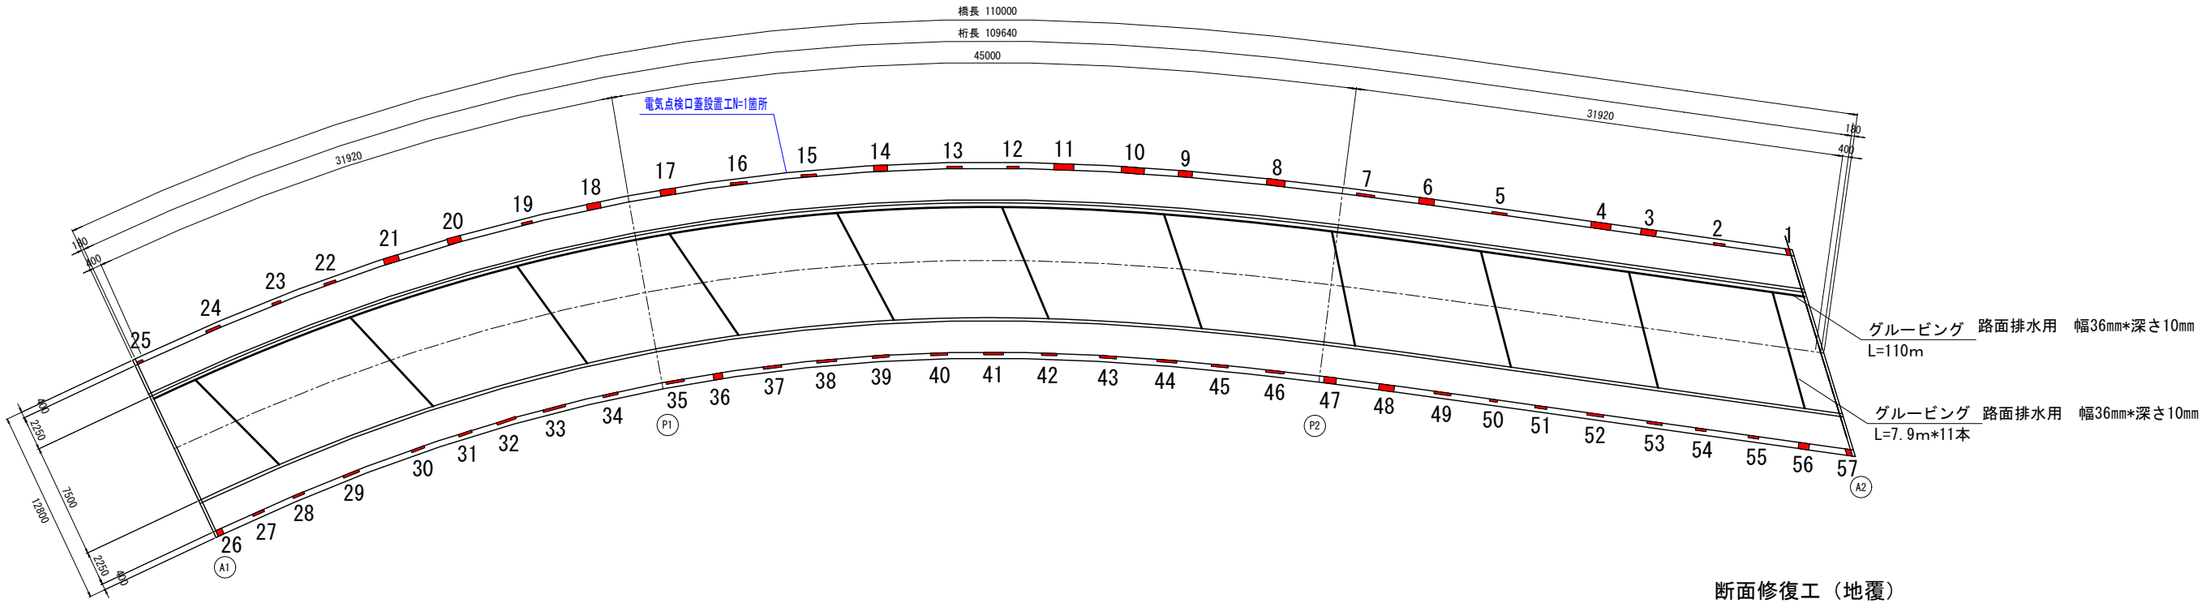

断面修復工（地覆）計算表

長さ*幅*高さ

1	300*400*200	6	1000*400*200	11	1300*400*200	16	1100*150*200	21	1000*400*200
2	750*150*200	7	1200*150*200	12	800*150*200	17	1000*400*200	22	800*150*200
3	1000*400*200	8	1200*400*200	13	1000*150*200	18	900*400*200	23	600*150*200
4	1300*400*200	9	900*400*200	14	900*400*200	19	700*150*200	24	1000*150*200
5	1000*150*200	10	1500*400*200	15	1000*150*200	20	900*400*200	25	400*150*200

26	400*400*200	31	1300*150*200	36	1200*150*200	41	1000*150*200	46	1200*150*200	51	800*150*200	56	700*400*200
27	800*150*200	32	1500*150*200	37	1300*150*200	42	1100*150*200	47	800*400*200	52	1100*150*200	57	400*400*200
28	800*150*200	33	1000*150*200	38	1100*150*200	43	1300*150*200	48	1000*400*200	53	1000*150*200		
29	1000*150*200	34	1200*150*200	39	1100*150*200	44	1100*150*200	49	1100*150*200	54	700*150*200		
30	900*150*200	35	600*400*200	40	1300*150*200	45	1200*150*200	50	500*150*200	55	700*150*200		

電気点検口蓋設置工

S=1/10

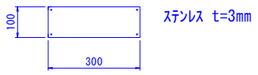

断面修復工（地覆）

S=1/10

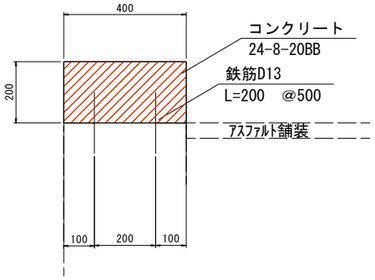

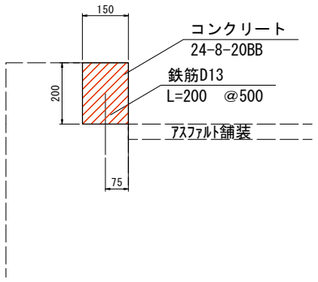

注）　1. 補修箇所は、必ず現地確認の上で施工を行うこと。
2. 使用材料については、明記のものと同等以上のものを使用すること。

工 事 名	かいと大橋補修補強工事（第2期）		
工事個所	河内長野市　加賀田		地内
図　　名	上部工補修図（その1）		
縮　　尺	図示	図面番号	7/37
設計年月	平成　２７　年　２　月		
事業主体	河内長野市都市づくり部道路課		

上部工補修図（その3）　平面図（床版下面）　S=1:200

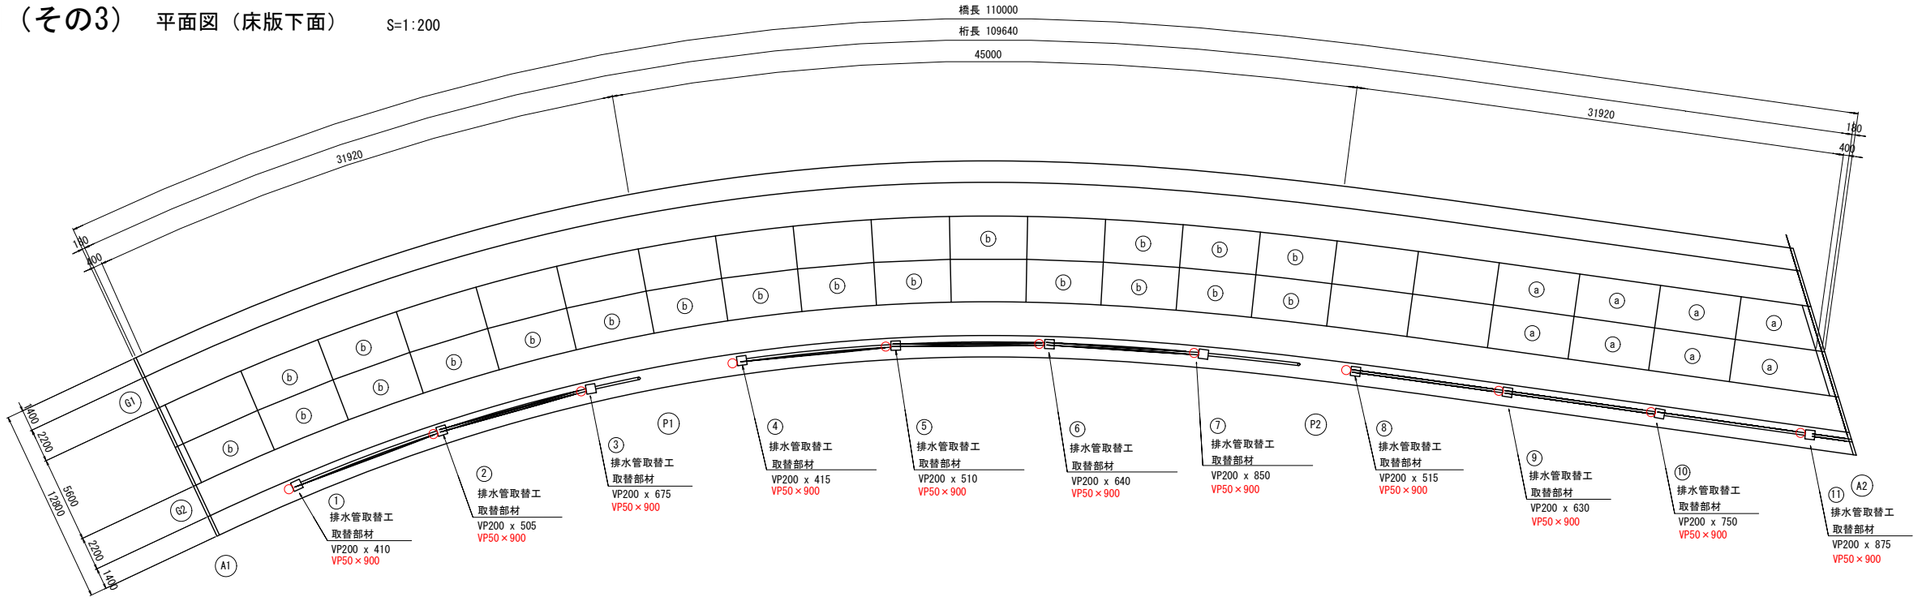

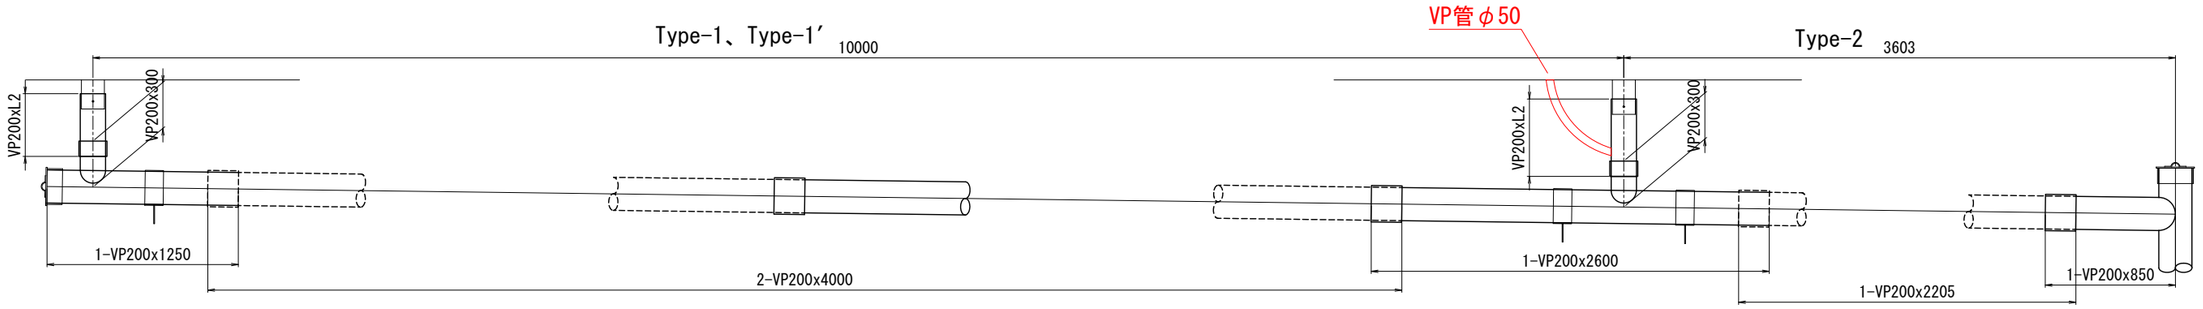

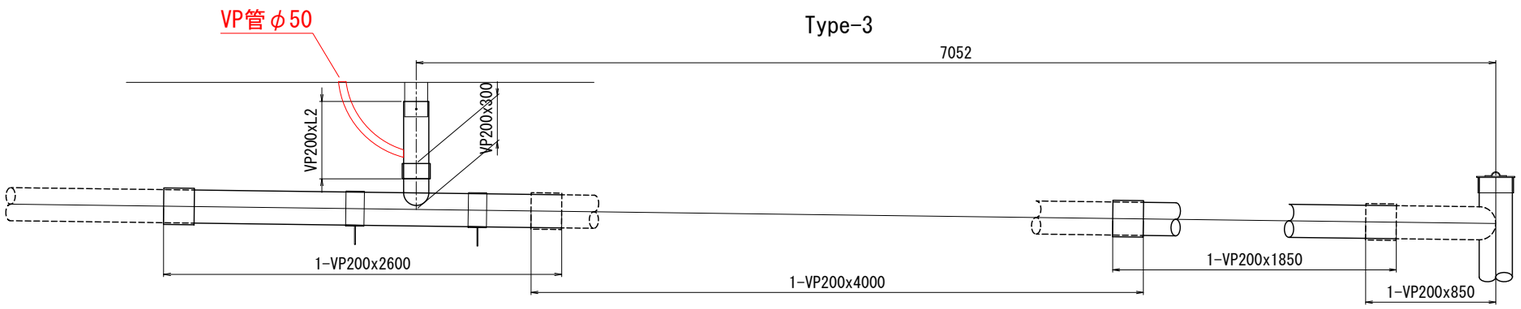

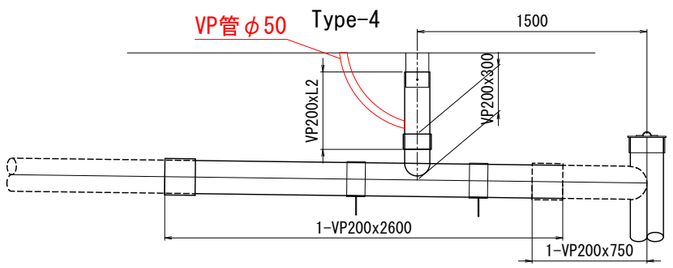

排水管取替工詳細図　S=1:20

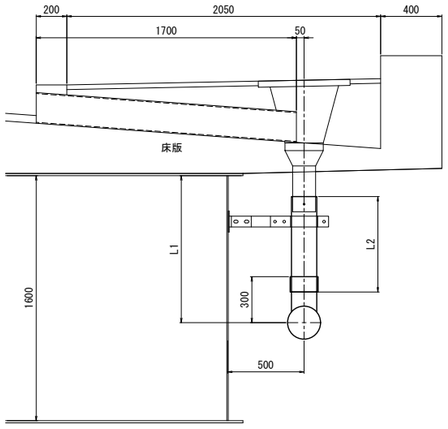

	L1 (mm)	L2 (mm)
①	700	410
②	830	505
③	960	675
④	700	415
⑤	830	510
⑥	960	640
⑦	1090	850
⑧	700	515
⑨	830	630
⑩	960	750
⑪	1090	875

Type-1 (4箇所)：1-VP200x1250, 2-VP200x4000
Type-1′ (4箇所)：1-VP200x2600, 2-VP200x4000
Type-2 (1箇所)：1-VP200x2600, 1-VP200x2205, 1-VP200x850
Type-3 (1箇所)：1-VP200x2600, 1-VP200x4000, 1-VP200x1850, 1-VP200x850
Type-4 (1箇所)：1-VP200x2600, 1-VP200x750

工事名	かいと大橋補修補強工事（第２期）		
工事個所	河内長野市　加賀田　地内		
図名	上部工補修図（その3）		
縮尺	図示	図面番号	9/37
設計年月	平成　２７　年　２　月		
事業主体	河内長野市都市づくり部道路課		

P1橋脚補強構造図　S=1:100

正面図

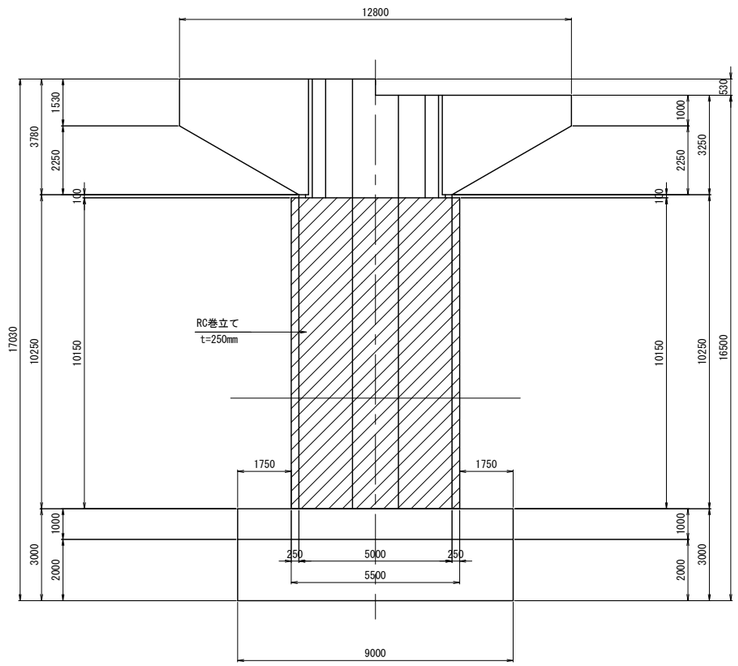

側面図

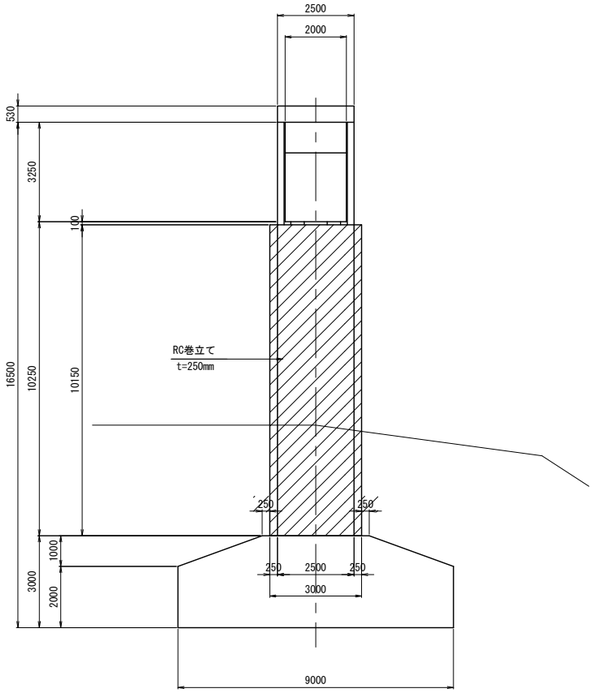

補強天端取合詳細図　S=1:10

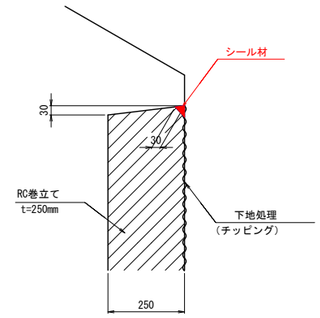

補強基部詳細図　S=1:10

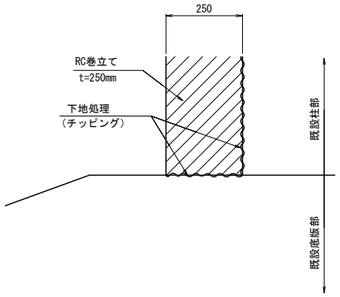

平面図

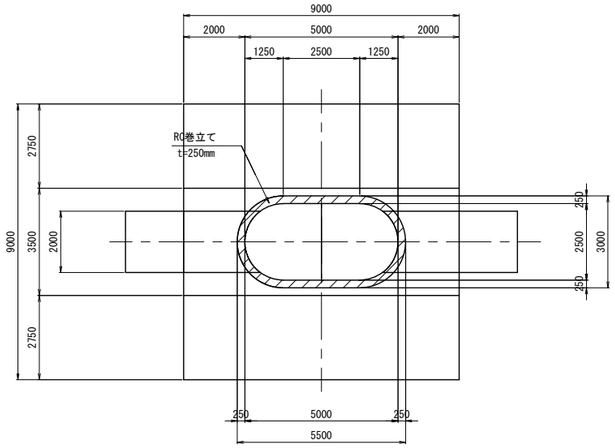

位置図

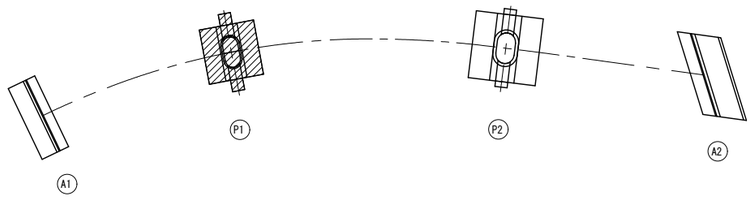

コンクリート	24-8-25
鉄　　筋	SD 345

注）1. 既設構造寸法および形状は、工事に先立ち再計測、再確認を実施し
補修補強寸法に反映させること。
2. 補強部分（既設面）　は、コンクリート下地処理（チッピング）を行う。

工 事 名	かいと大橋補修補強工事（第２期）		
工事個所	河内長野市　加賀田　　地内		
図　　名	P1橋脚補強構造図		
縮　　尺	図示	図面番号	18/37
設計年月	平成　２７　年　２　月		
事業主体	河内長野市都市づくり部道路課		