資料ー6 作業ブロック計画

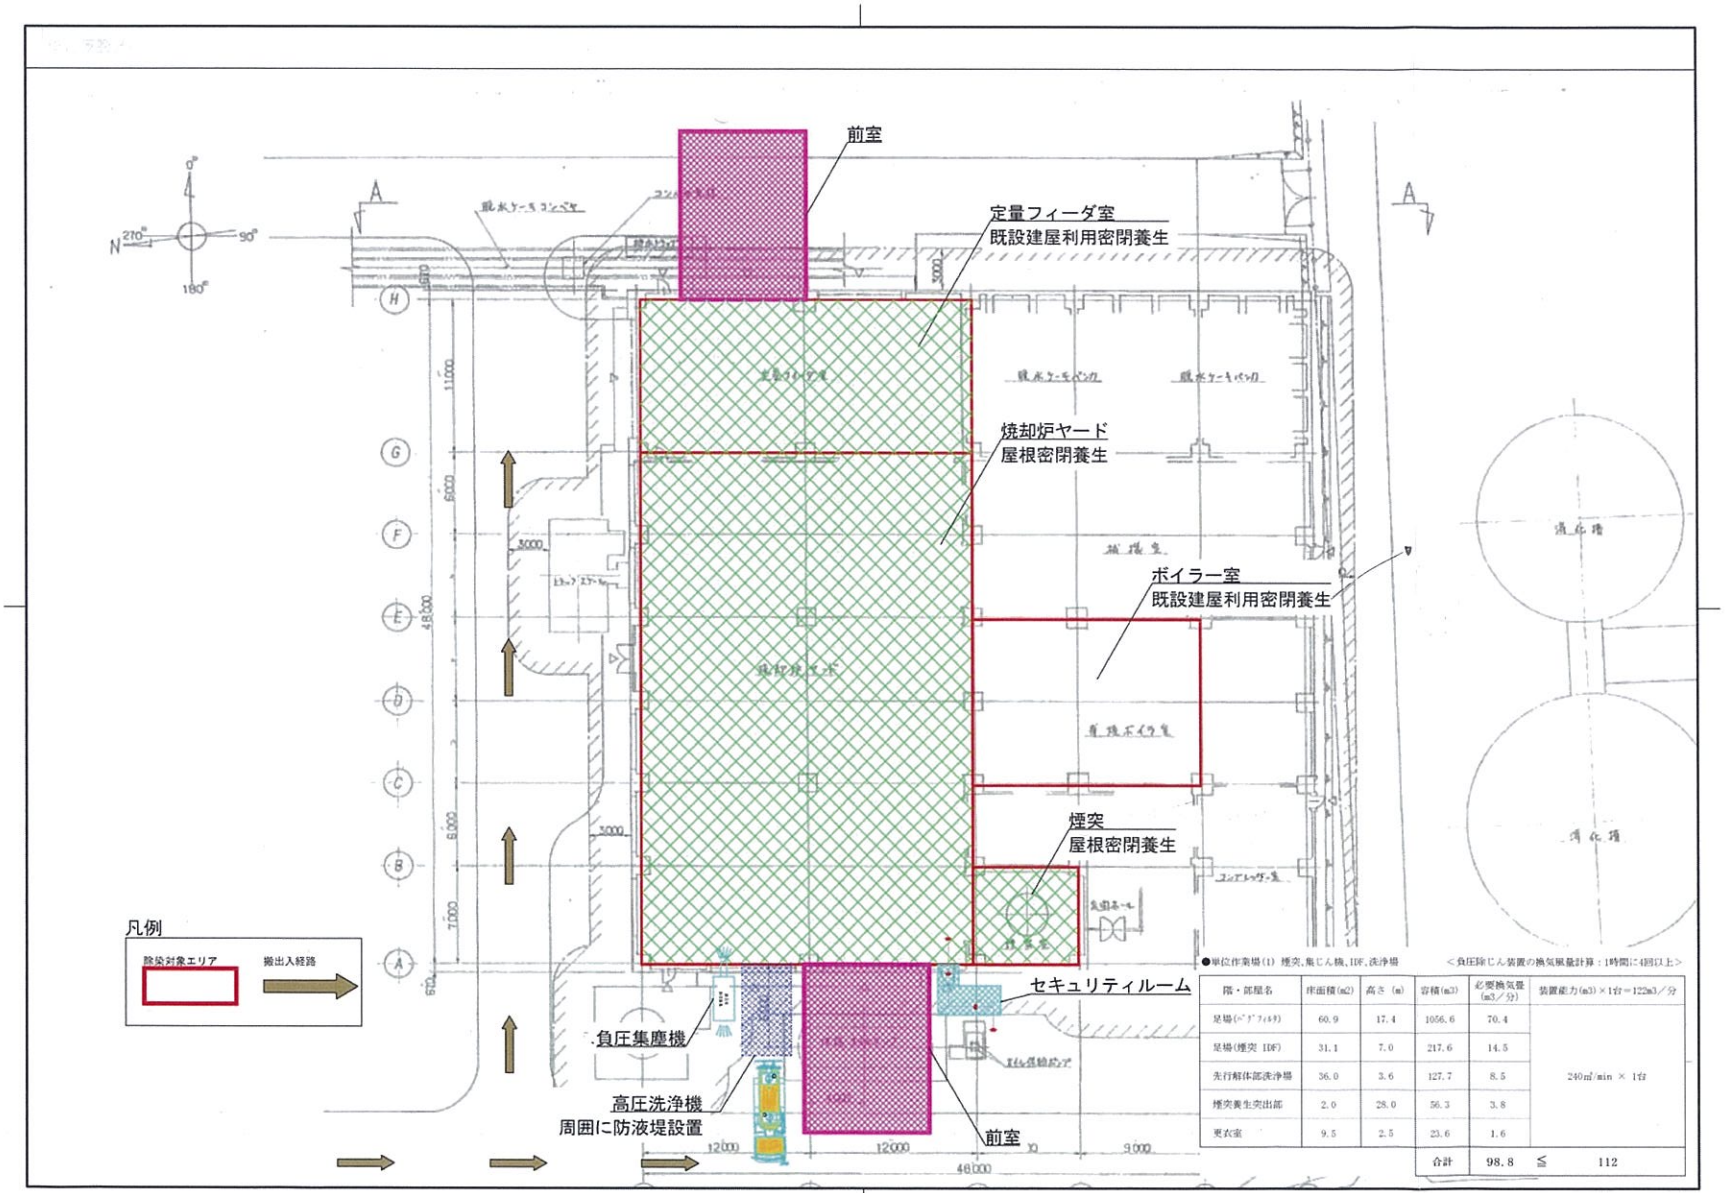

階・部屋名	床面積(m2)	高さ (m)	容積(m3)	必要換気量(m3／分)	装置能力(m3)×1台＝122m3／分
足場(ﾍﾞｰﾀﾞﾌｨｰﾀﾞ)	60.9	17.4	1056.6	70.4	240m³/min × 1台
足場(煙突 IDF)	31.1	7.0	217.6	14.5	
先行解体部洗浄場	36.0	3.6	127.7	8.5	
煙突養生突出部	2.0	28.0	56.3	3.8	
更衣室	9.5	2.5	23.6	1.6	
合計	98.8	≦		112	