



	公営住宅				都市再生住宅			
	3DK-A	1DK-C	1DK-D	2DK-A	2DK-B	2DK-C	2DK-D	2DK-E
9F								
8F	3DK-B	3DK-A	1DK-C	1DK-D	2DK-A	2DK-B	2DK-C	2DK-D
7F	3DK-B	3DK-A	1DK-C	1DK-D	2DK-A	2DK-B	2DK-C	2DK-D
6F	1DK-A	1DK-B	3DK-A	1DK-C	1DK-D	2DK-A	2DK-B	1DK-E
5F	1DK-A	1DK-B	3DK-A	1DK-C	1DK-D	2DK-A	2DK-B	1DK-E
4F	1DK-A	1DK-B	3DK-A	1DK-C	1DK-D	2DK-A	2DK-B	1DK-E
3F	1DK-A	1DK-B	3DK-A	1DK-C	1DK-D	2DK-A	2DK-B	1DK-E
2F	1DK-A	1DK-B	3DK-A	1DK-C	1DK-D	2DK-A	2DK-B	1DK-E
1F	3LDK身	2LDK身	エントランス	社会福祉施設				

3DK-Bプランの反転を3DK-Cとします。

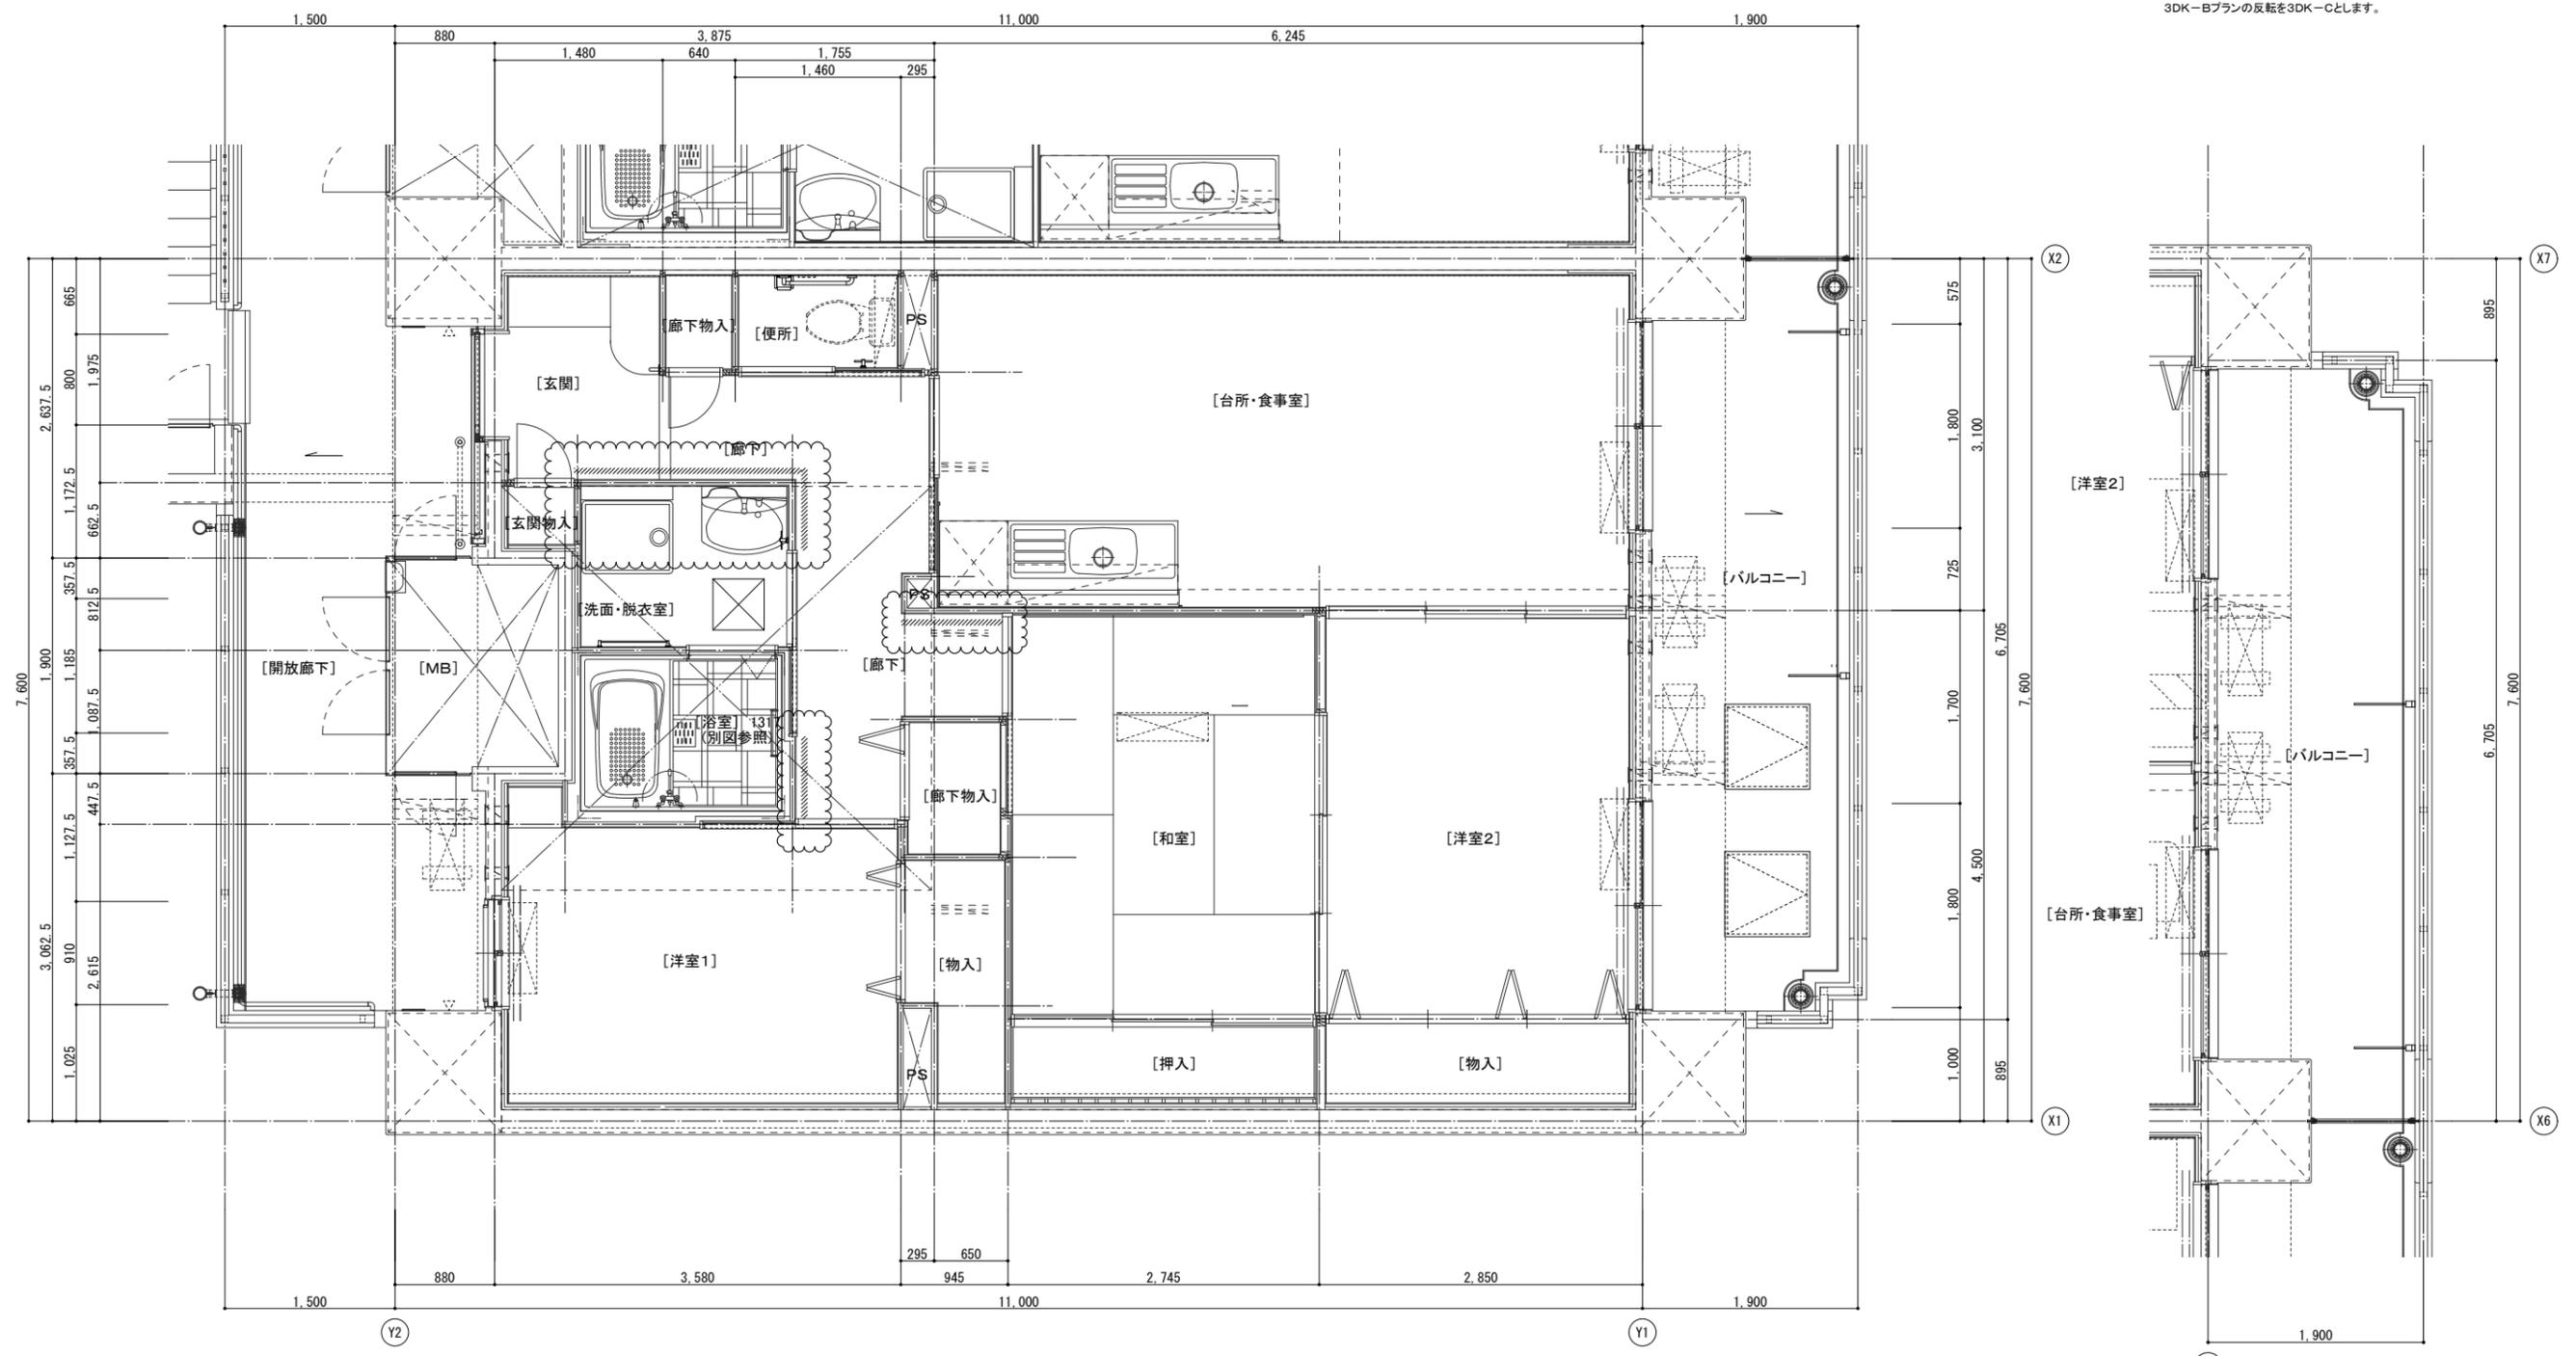


図中にある番号については、下記表の内装断面詳細図を参照とする。

内装断面詳細 図面番号	断面番号	内装断面詳細 図面番号	断面番号	内装断面詳細 図面番号	断面番号	室名	天井高さ	室名	天井高さ	室名	天井高さ
1	① ~ ⑫	6	⑥① ~ ⑦②	11	⑪② ~ ⑫③	玄関	2,300	洋室2	2,400	サニタリー	—
2	⑬ ~ ⑲	7	⑦③ ~ ⑧④	12	⑫④ ~ ⑬⑤	廊下	2,200	洋室3	—		
3	⑳ ~ ⑳	8	⑧⑤ ~ ⑨⑥	13	⑬⑥ ~ ⑭⑦	台所・食事室	2,400	和室	2,400		
4	㉑ ~ ㉒	9	⑨⑦ ~ ⑩⑧			洋室	—	洗面・脱衣室	2,100		
5	㉓ ~ ㉔	10	⑩⑨ ~ ⑪⑩			洋室1	2,400	便所	2,100		

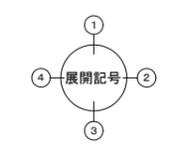


	公営住宅					都市再生住宅		
	3DK-A	1DK-C	1DK-D	2DK-A	2DK-B			
9F								
8F	3DK-B	3DK-A	1DK-C	1DK-D	2DK-A	2DK-B	3DK-C	
7F	3DK-B	3DK-A	1DK-C	1DK-D	2DK-A	2DK-B	3DK-C	
6F	1DK-A	1DK-B	3DK-A	1DK-C	1DK-D	2DK-A	2DK-B	1DK-E
5F	1DK-A	1DK-B	3DK-A	1DK-C	1DK-D	2DK-A	2DK-B	1DK-E
4F	1DK-A	1DK-B	3DK-A	1DK-C	1DK-D	2DK-A	2DK-B	1DK-E
3F	1DK-A	1DK-B	3DK-A	1DK-C	1DK-D	2DK-A	2DK-B	1DK-E
2F	1DK-A	1DK-B	3DK-A	1DK-C	1DK-D	2DK-A	2DK-B	1DK-E
1F	3LDK身	2LDK身	1DK身	1DK身	1DK身	1DK身	1DK身	1DK身

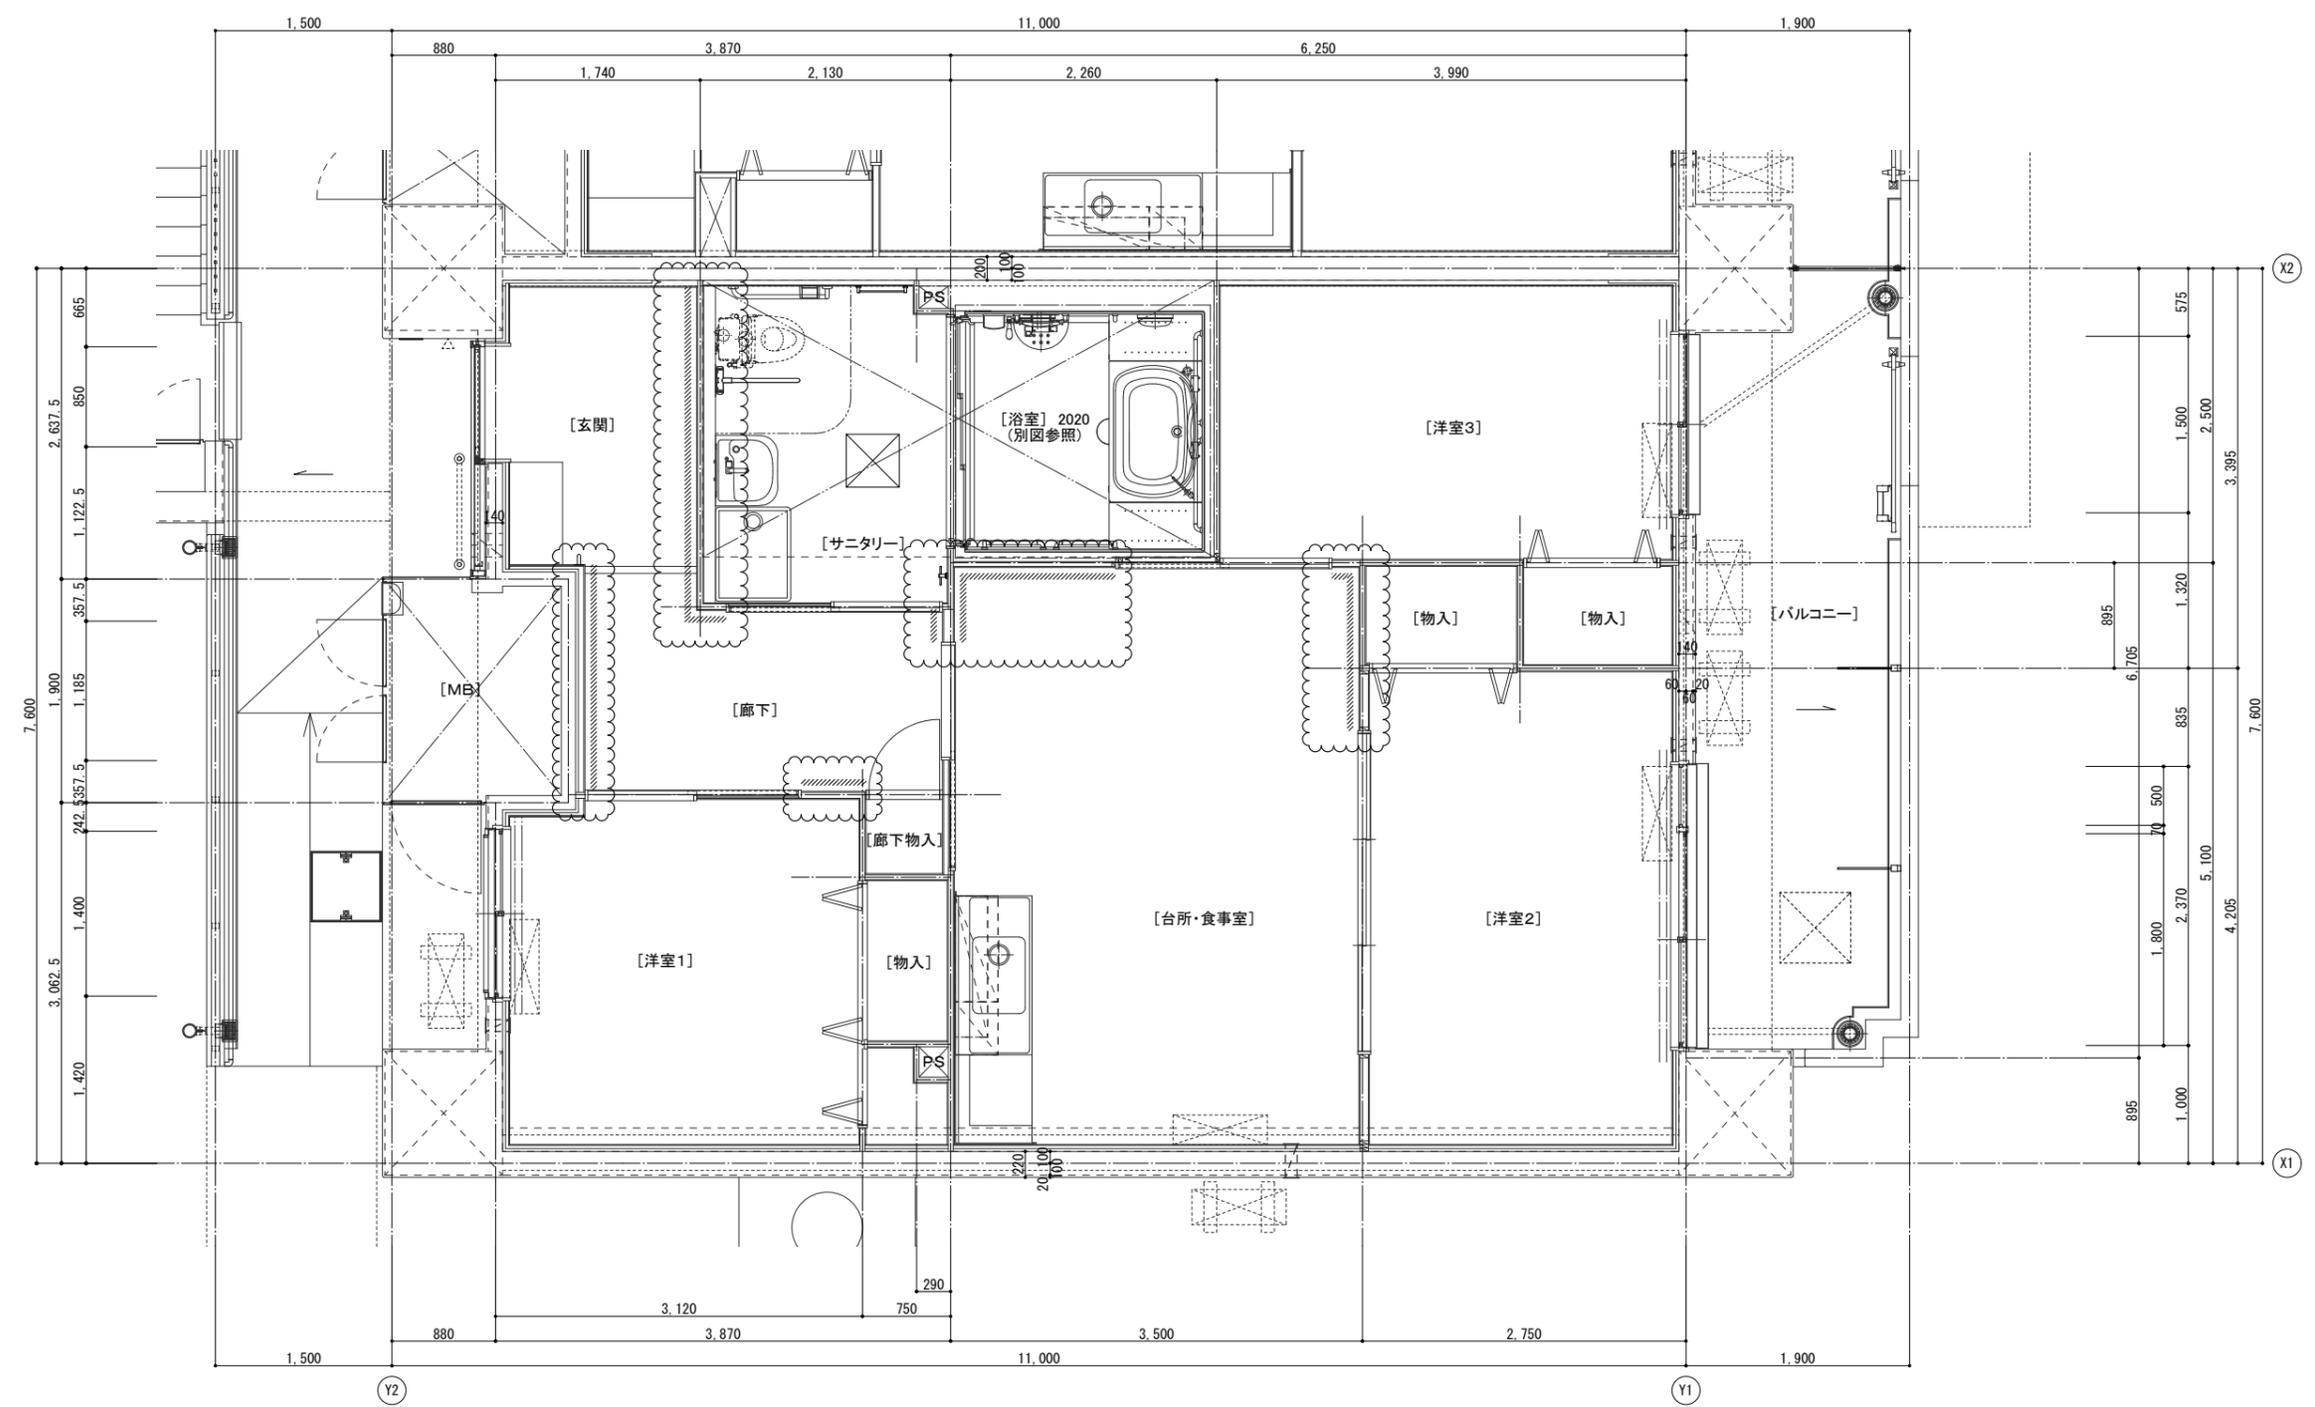


図中にある番号については、下記表の内装断面詳細図を参照とする。

内装断面詳細 図面番号	断面符号	内装断面詳細 図面番号	断面符号	内装断面詳細 図面番号	断面符号
1	① ~ ⑫	6	⑥① ~ ⑦②	11	⑪② ~ ⑫③
2	⑬ ~ ⑲	7	⑦③ ~ ⑧④	12	⑫④ ~ ⑬⑤
3	⑳ ~ ⑳	8	⑧⑤ ~ ⑨⑥	13	⑬⑦ ~ ⑭⑧
4	㉑ ~ ㉒	9	⑨⑦ ~ ⑩⑧		
5	㉓ ~ ㉔	10	⑩⑨ ~ ⑪⑩		

室名	天井高さ	室名	天井高さ	室名	天井高さ
玄関	2.200	洋室2	2.400	サニタリー	2.100
廊下	2.200	洋室3	2.400		
台所・食事室	2.400	和室	-		
洋室	-	洗面・脱衣室	-		
洋室1	2.400	便所	-		

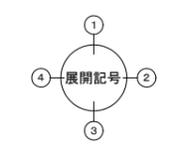


	公営住宅 ←					都市再生住宅		
	3DK-A	1DK-C	1DK-D	2DK-A	2DK-B			
9F								
8F	3DK-B	3DK-A	1DK-C	1DK-D	2DK-A	2DK-B	3DK-C	
7F	3DK-B	3DK-A	1DK-C	1DK-D	2DK-A	2DK-B	3DK-C	
6F	1DK-A	1DK-B	3DK-A	1DK-C	1DK-D	2DK-A	2DK-B	1DK-E
5F	1DK-A	1DK-B	3DK-A	1DK-C	1DK-D	2DK-A	2DK-B	1DK-E
4F	1DK-A	1DK-B	3DK-A	1DK-C	1DK-D	2DK-A	2DK-B	1DK-E
3F	1DK-A	1DK-B	3DK-A	1DK-C	1DK-D	2DK-A	2DK-B	1DK-E
2F	1DK-A	1DK-B	3DK-A	1DK-C	1DK-D	2DK-A	2DK-B	1DK-E
1F	3LDK身	2LDK身	1LDK身	1LDK身	1LDK身	1LDK身	1LDK身	1LDK身

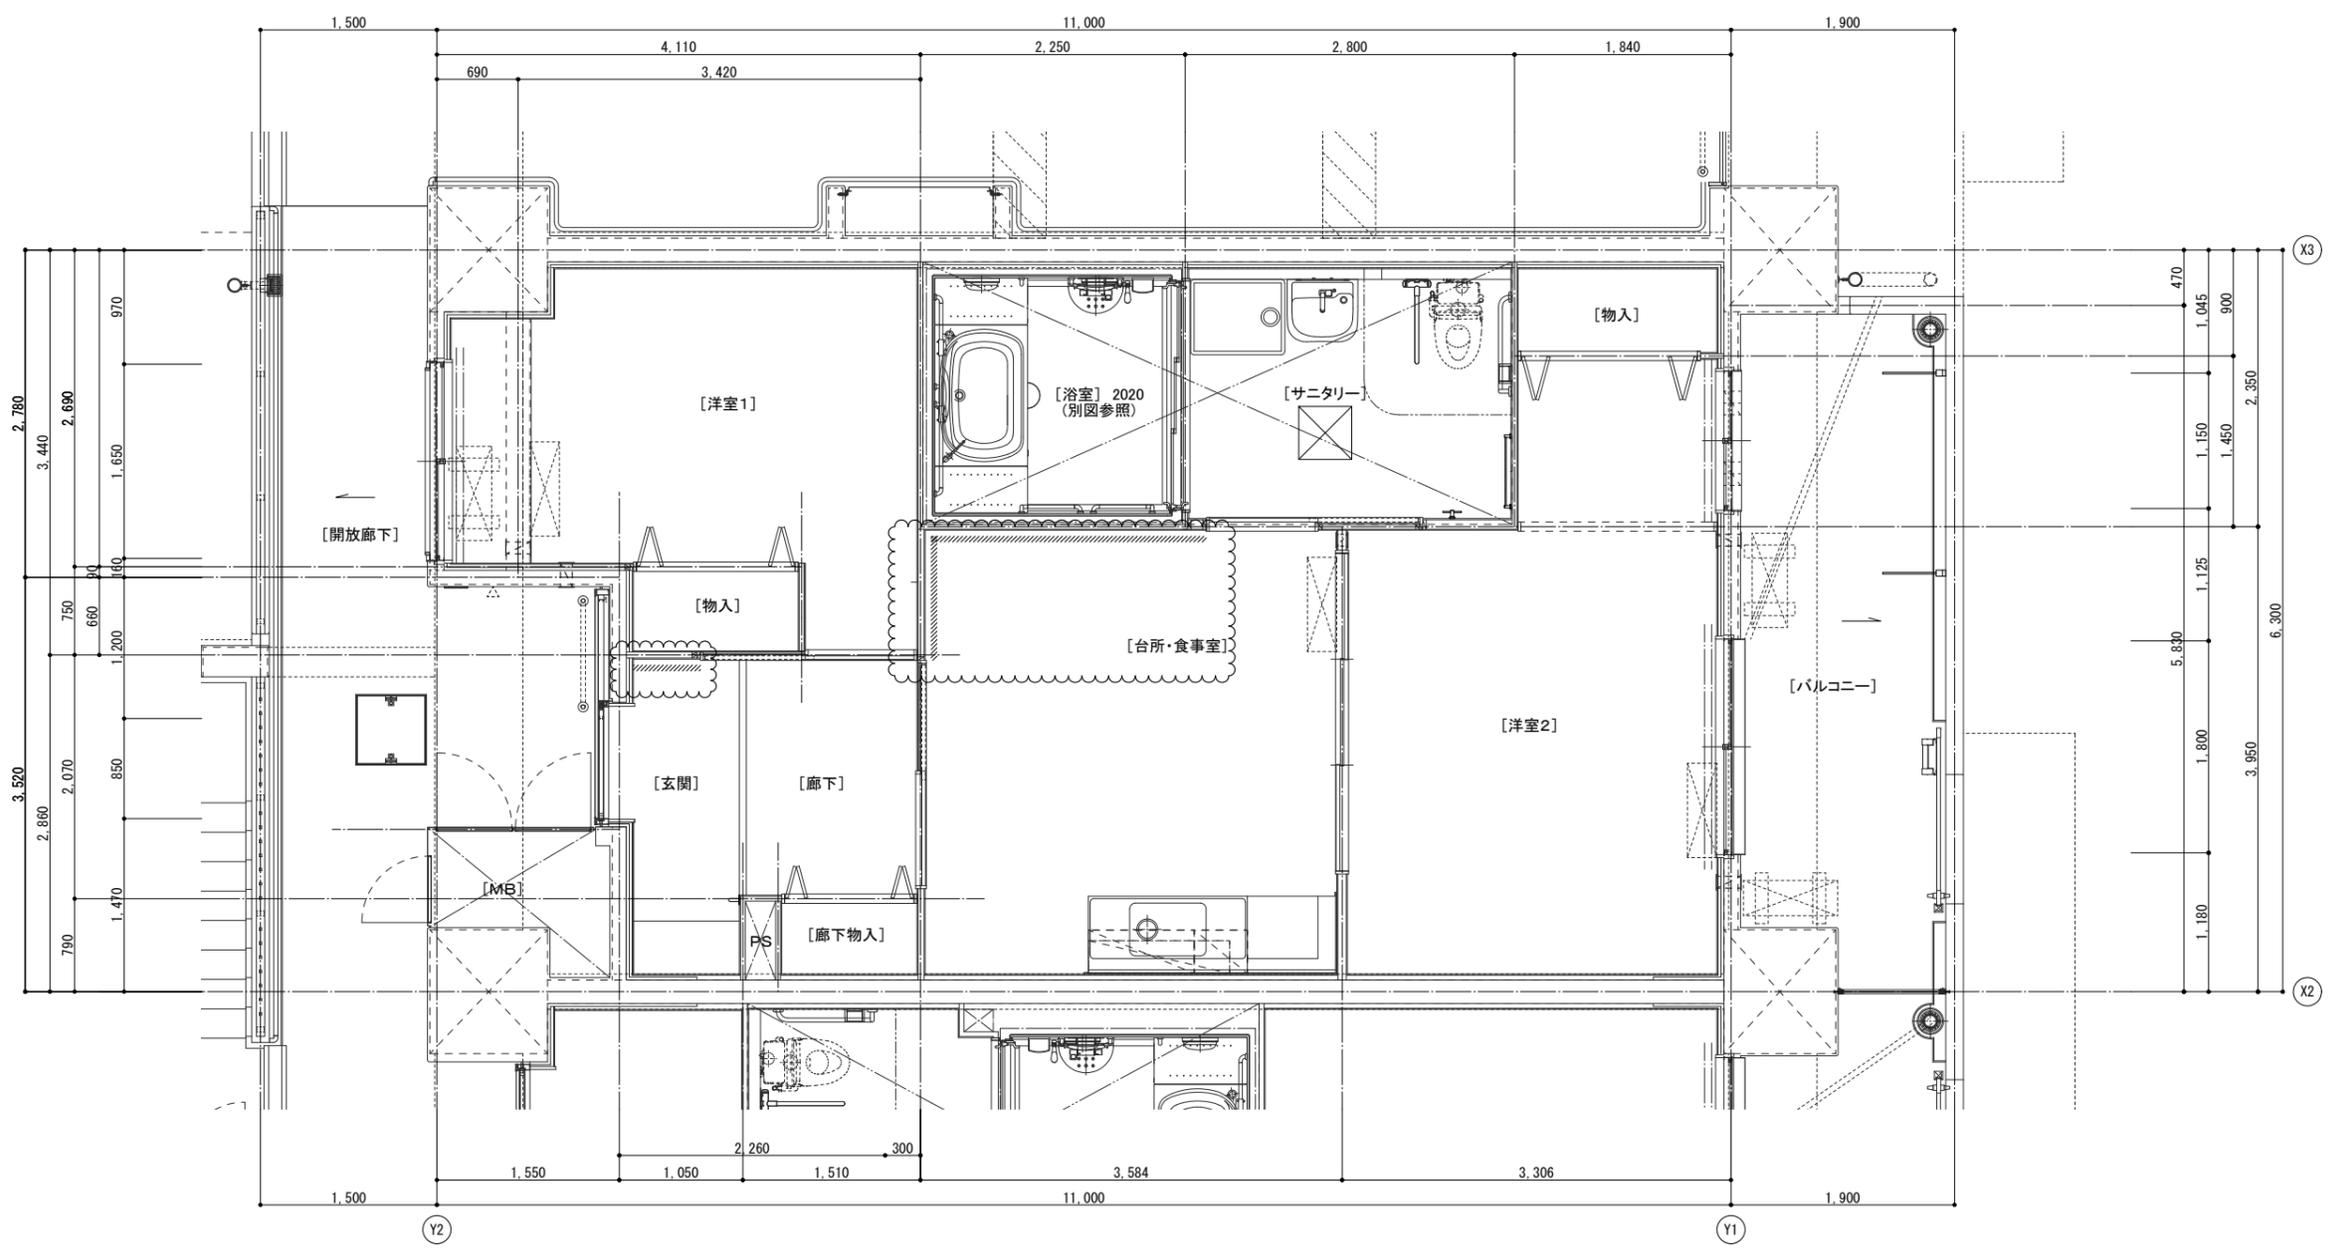

図中にある番号については、下記表の内装断面詳細図を参照とする。

内装断面詳細 図面番号	断面番号	内装断面詳細 図面番号	断面番号	内装断面詳細 図面番号	断面番号
1	① ~ ⑫	6	⑥① ~ ⑦②	11	⑪② ~ ⑫③
2	⑬ ~ ⑲	7	⑦③ ~ ⑧④	12	⑫④ ~ ⑬⑤
3	⑳ ~ ⑲	8	⑧⑤ ~ ⑨⑥	13	⑬⑥ ~ ⑭⑦
4	⑳ ~ ⑳	9	⑨⑦ ~ ⑩⑧		
5	㉑ ~ ㉑	10	⑩⑨ ~ ⑪⑩		

室名	天井高さ	室名	天井高さ	室名	天井高さ
玄関	2.200	洋室2	2.400	サニタリー	2.100
廊下	2.200	洋室3	-		
台所・食卓	2.400	和室	-		
洋室	-	洗面・脱衣室	-		
洋室1	2.400	便所	-		

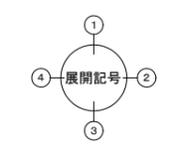

捺印欄	捺印欄	捺印欄	捺印欄
-----	-----	-----	-----

捺印欄

一級建築士事務所
大阪府知事登録(ハ)第11550号
管理建築士
一級建築士 大臣登録 第178703号 山下 和彦

株式会社 日 総 建

工事名 (仮称) 市営二葉第3住宅建設工事
図面名 2LDK(身)平面詳細図

製作年月
縮尺 A 1:1/30
A 3:1/60
図面番号 D-68
ファイル名