


別紙2

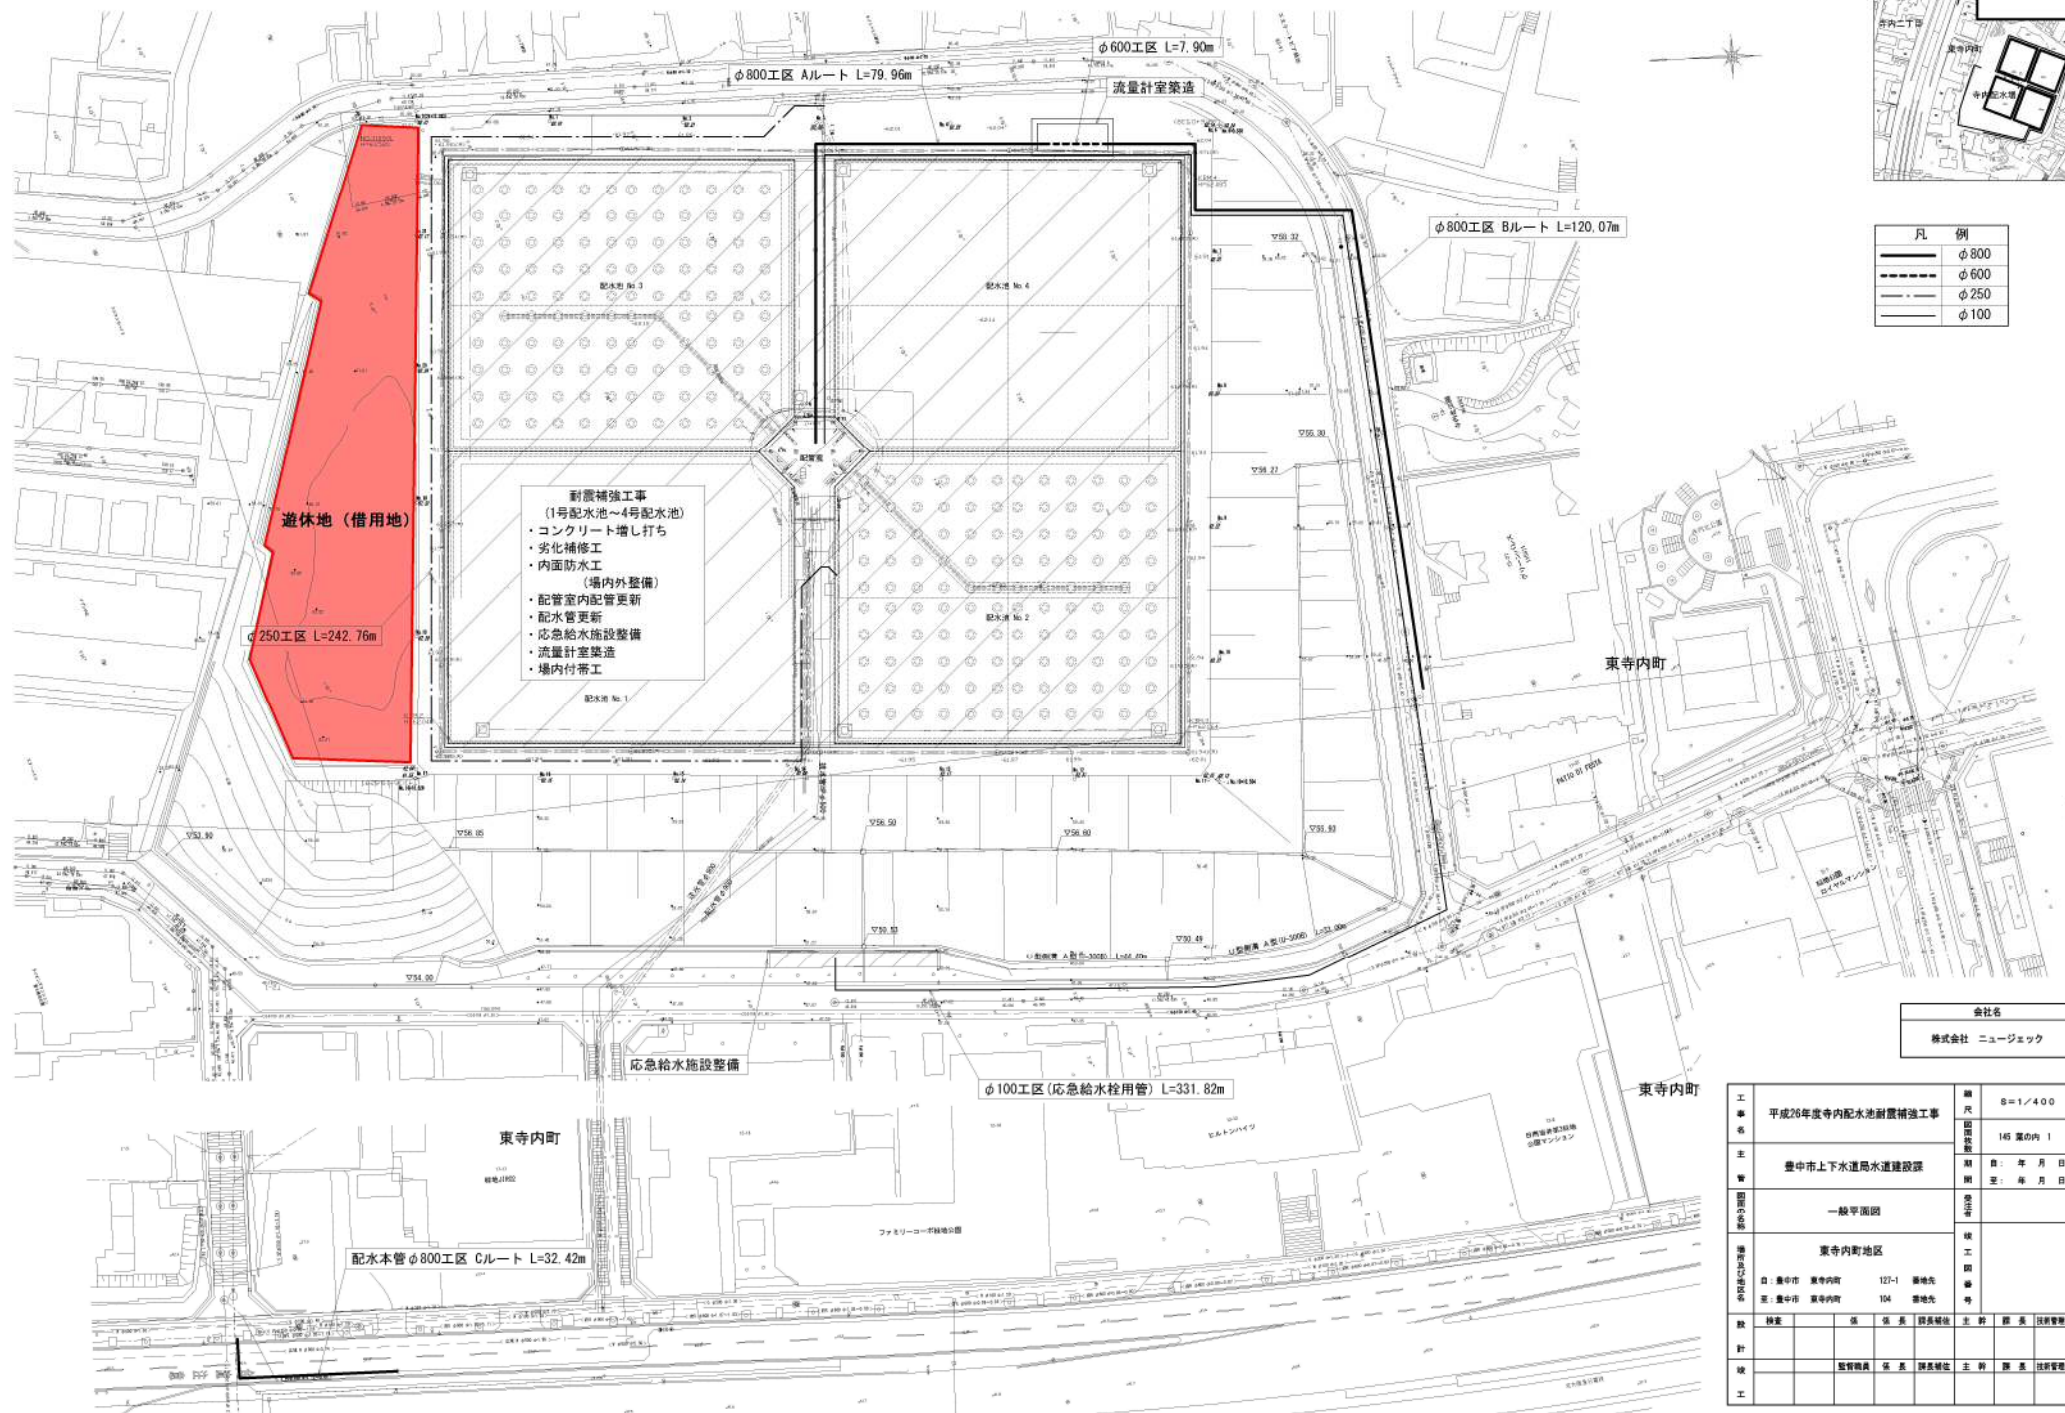

工 事 名 称	平成26年度寺内配水耐震補強工事			圖 尺	8=1/400			
	主 要 部 位	豊中市上下水道局水道建設課			概 算 工 数	145 箇の内		
団 体 の 名 称		一般平面図			期 間	自： 年 月 日 至： 年 月 日		
	構 造 の 種 別 及 部 位 の 名 称	東寺内町地区			造 工 費 等			
設 計		自： 豊中市 東寺内町 127-1 豊地先			主 計	部 長	技 術 管 理	
	至： 豊中市 東寺内町 104 豊地先							
工 費	計	検査	保	保	保長補佐	主 計	部 長	技術管理
		監督員		保 長	保長補佐	主 計	部 長	技術管理