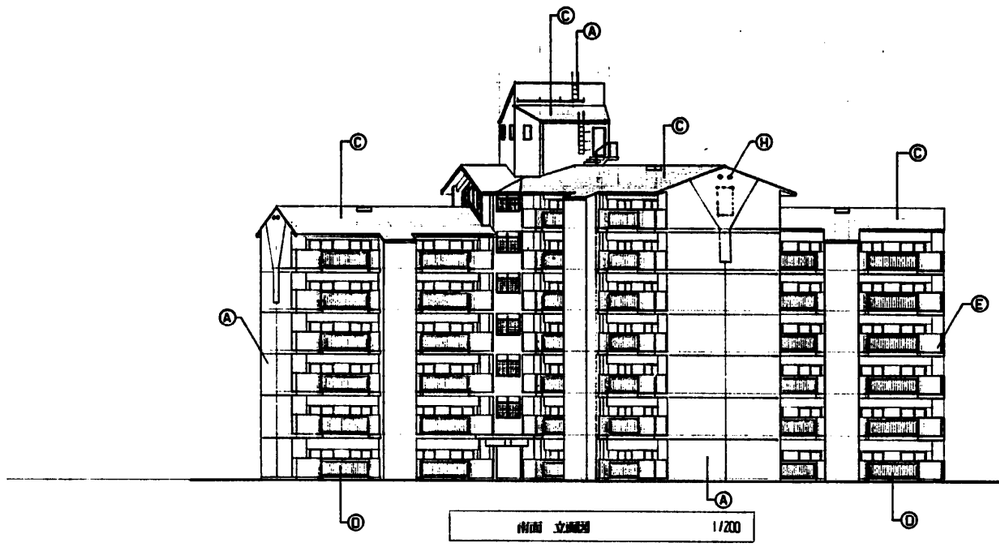

南面 立面図 1/200

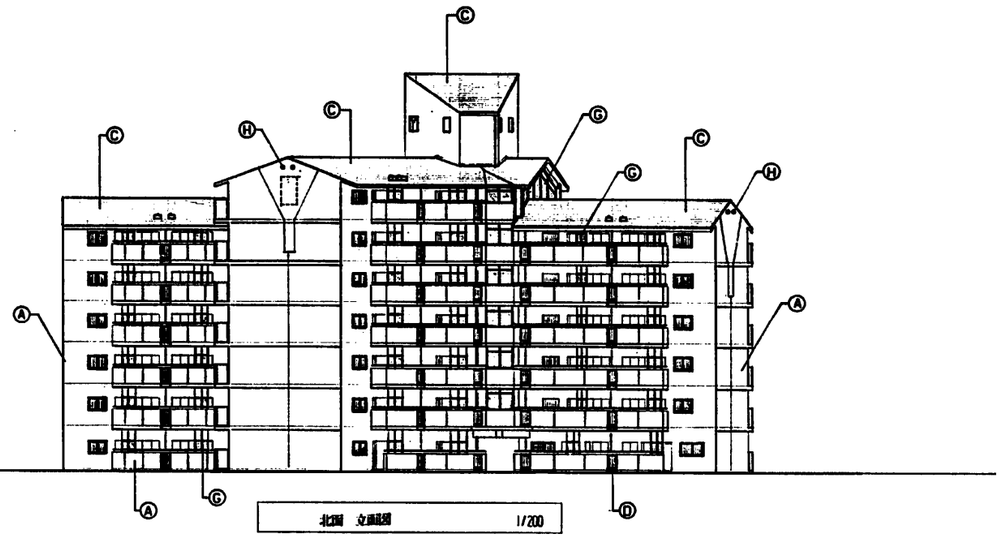

北面 立面図 1/200

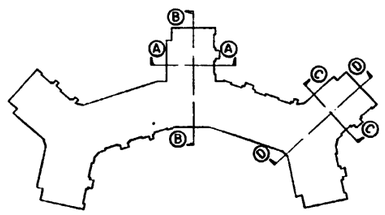

キープラン

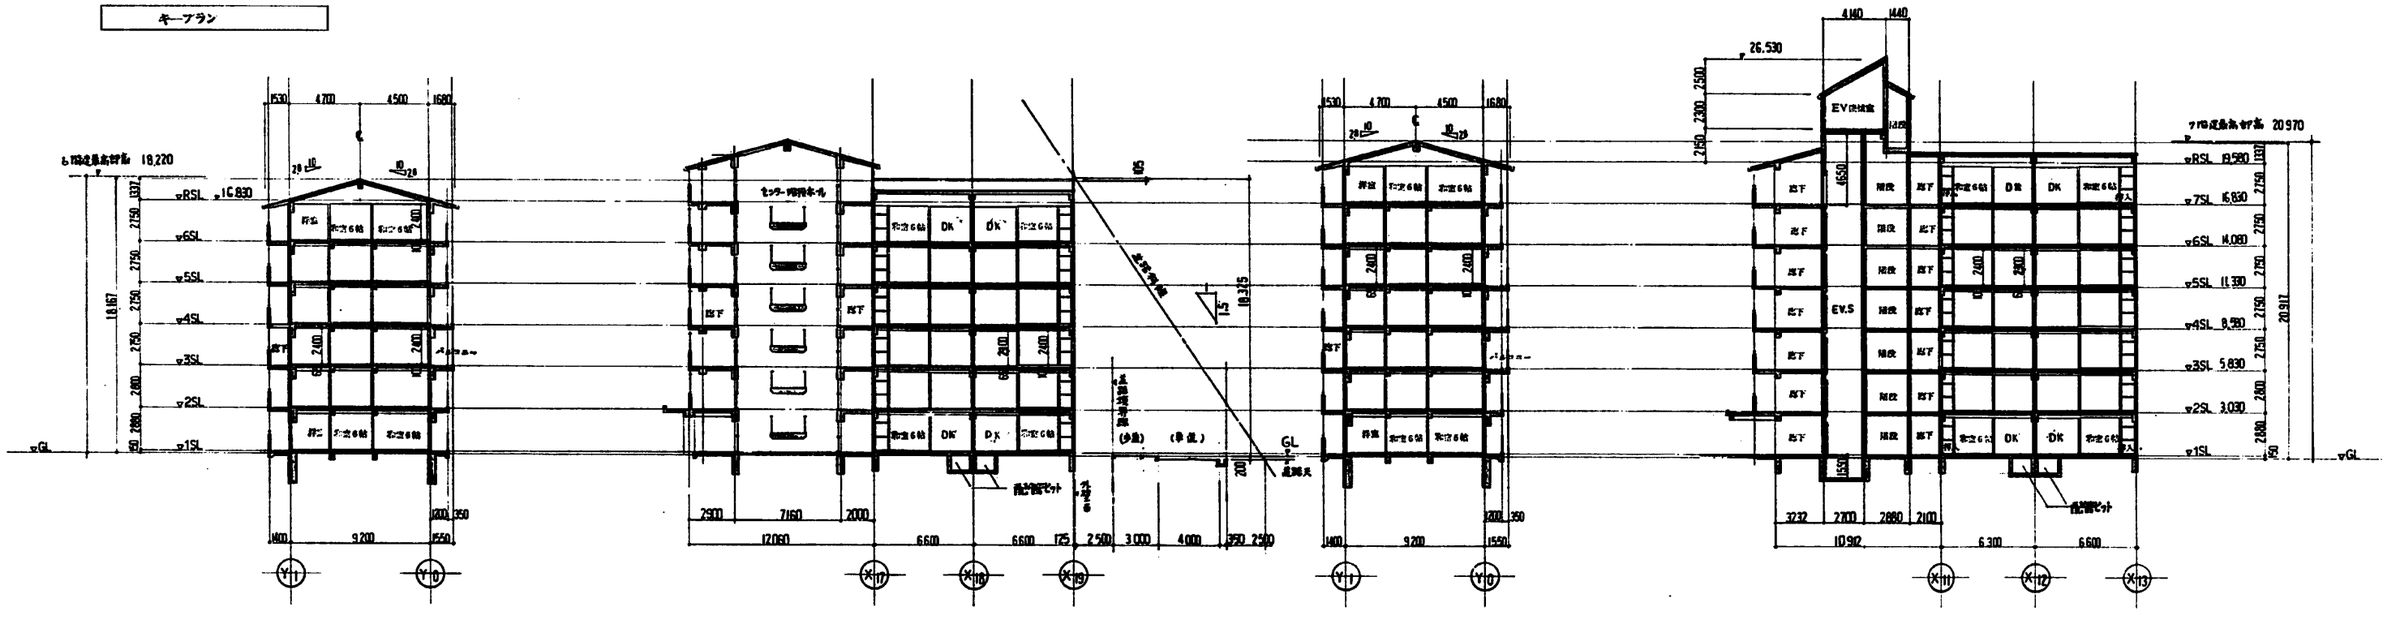

Ⓐ-Ⓐ 断面図 1/200

Ⓑ-Ⓑ 断面図 1/200

Ⓒ-Ⓒ 断面図 1/200

Ⓓ-Ⓓ 断面図 1/200