
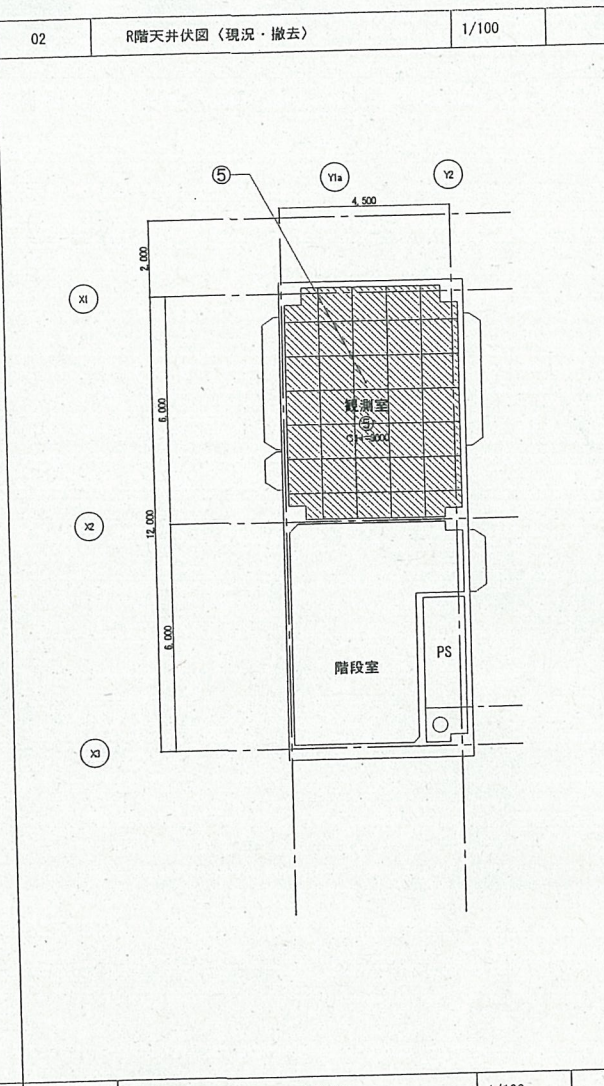


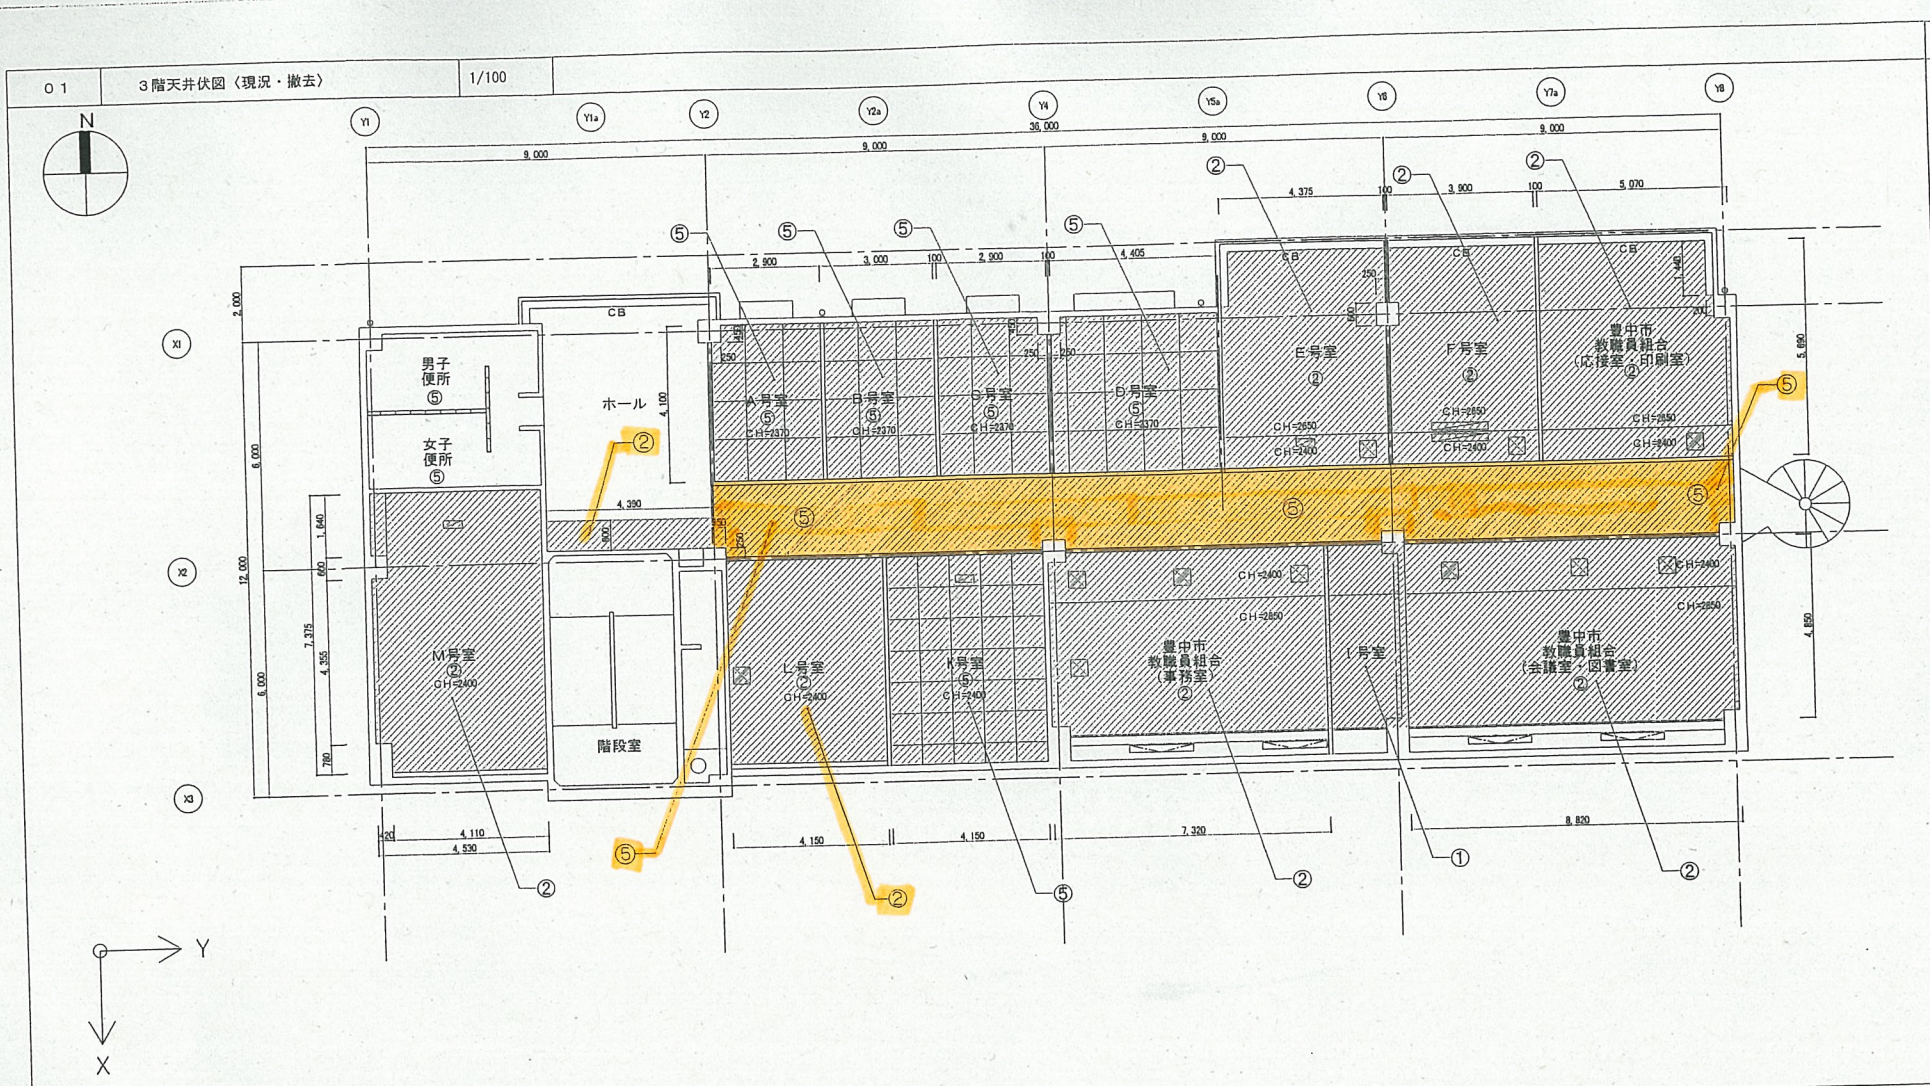



05 現況 天井仕上表		
記号	仕上	廻縁
①	化粧せつこうボード t=9.5撤去 (LGS下地とも)	塩ビ
②	PB t=9.5の上、岩綿吸音板 t=9撤去 (LGS下地とも)	塩ビ
③	E P-G塗装 (モルタル下地)	なし
④	コンクリート化粧打放し	なし
⑤	軽量石綿板 t=9の上EP (アモサイト含有) 撤去 (LGS下地とも)	塩ビ
⑥	岩綿吸音板 t=9撤去 (LGS下地とも)	塩ビ
CB	木製カーテンボックス	

 : 設備改修工事撤去部分を示す。
 : 耐震補強工事撤去部分を示す。

☒ 既存設備用天井点検口450□ 12ヶ所 撤去

☒ 既存空調ガラリ
1500×300 2ヶ所 撤去
500×200 3ヶ所 撤去

06	改修後 天井仕上表
----	-----------

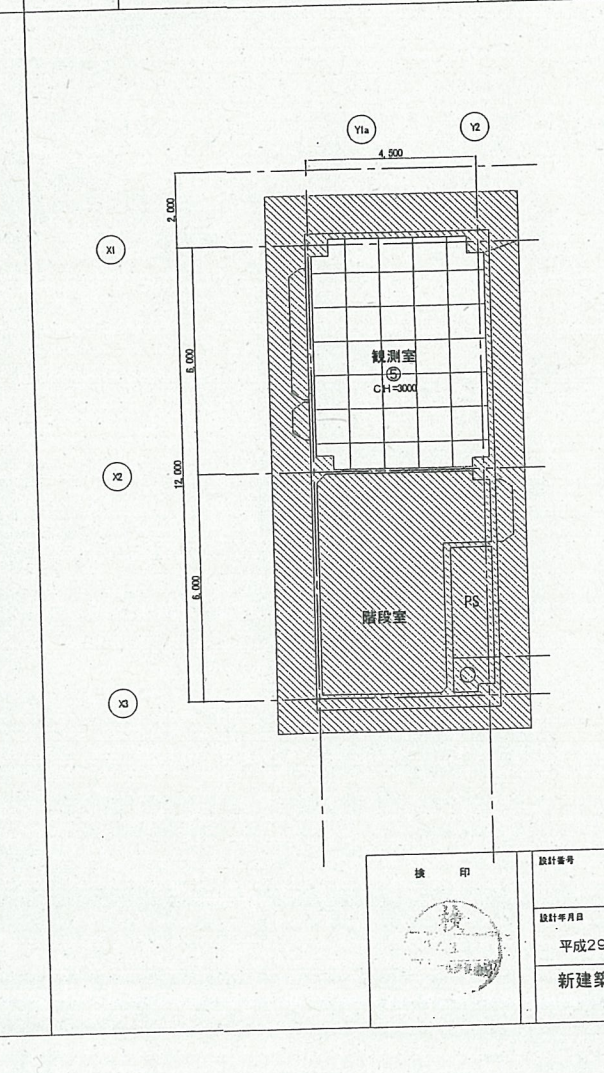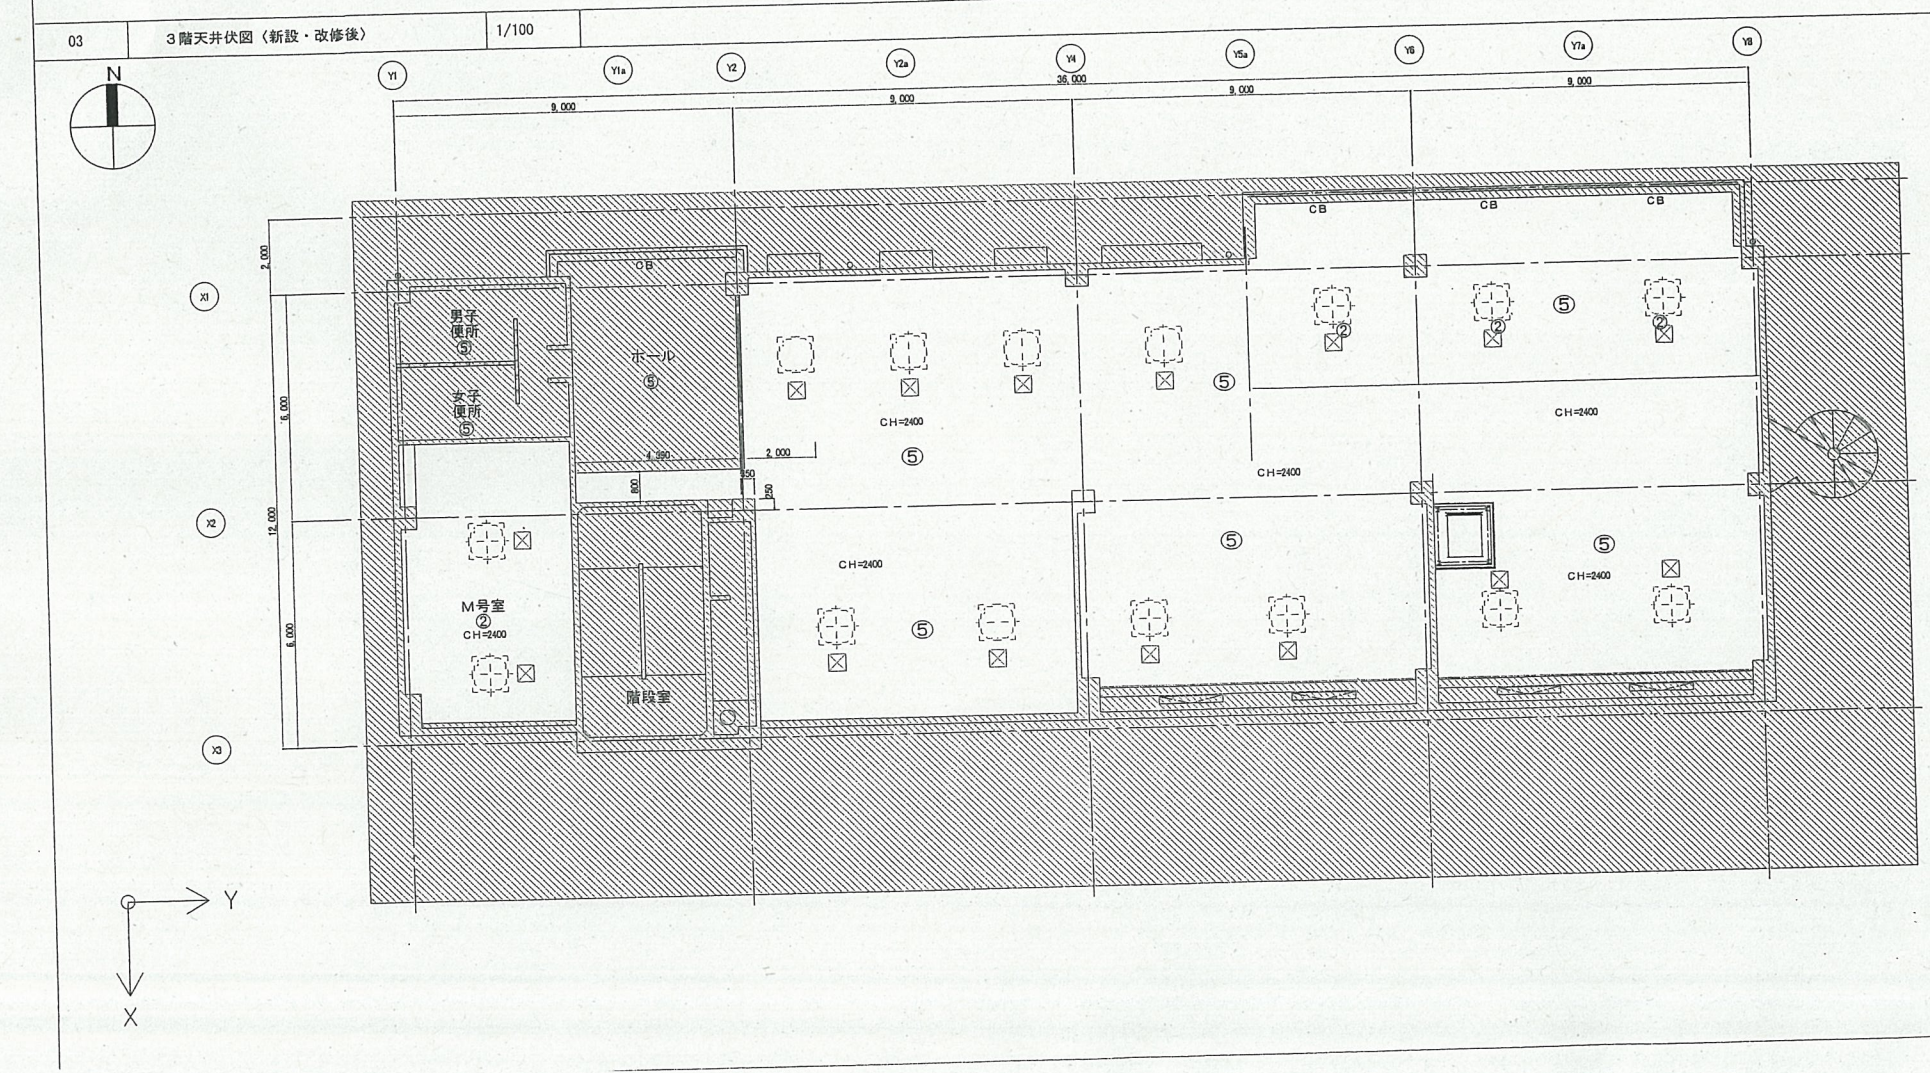

記号	仕上	廻縁
①	化粧せつこうボード t=9.5 新設 (LGS下地新設)	塩ビ
②	PB t=9.5の上、岩綿吸音板 t=9 新設 (LGS下地新設)	塩ビ
③	E P-G塗替 (モルタル下地)	なし
④	コンクリート化粧打放し 新設	なし
⑤	化粧せつこうボード t=9.5 新設 (LGS下地新設)	塩ビ
⑥	化粧せつこうボード t=9.5 新設 (LGS下地新設)	塩ビ
CB	木製カーテンボックス (存置)	