



2.6 各階区画図

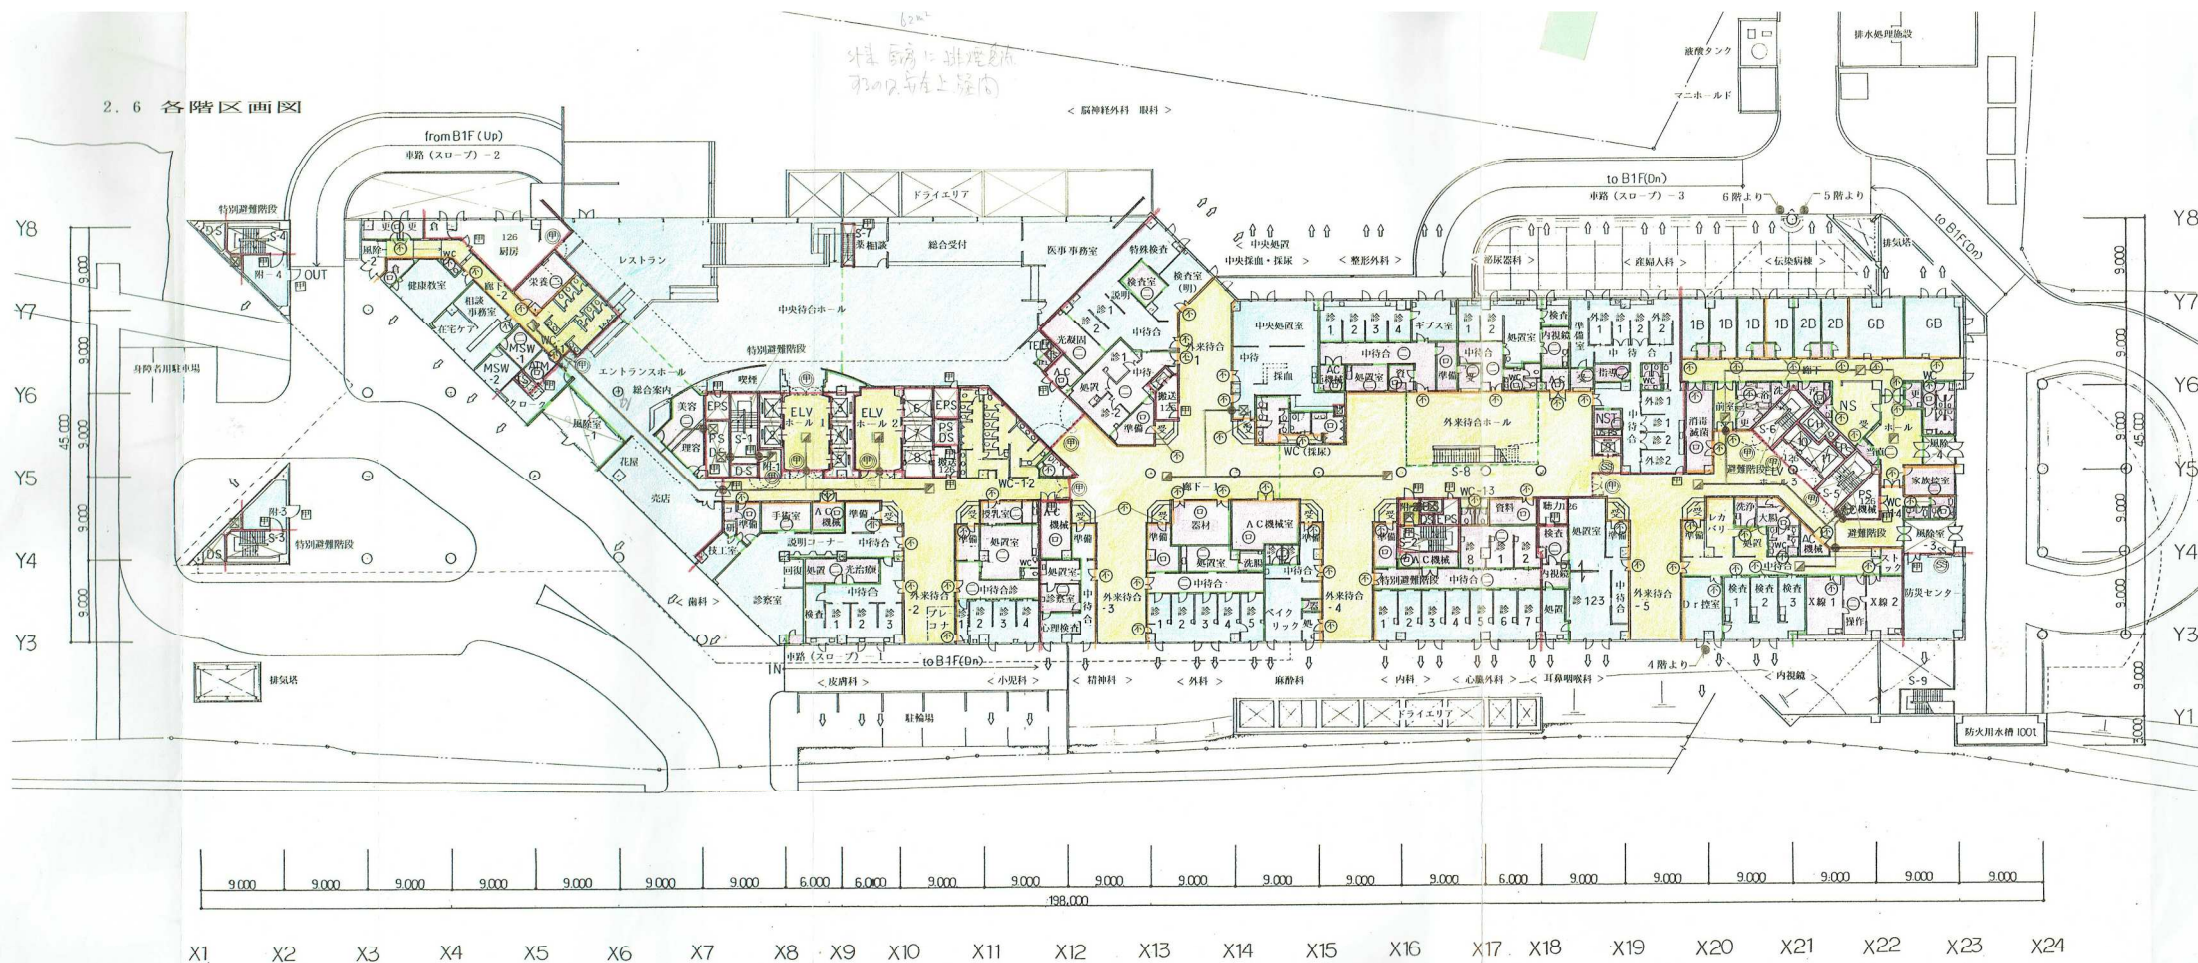

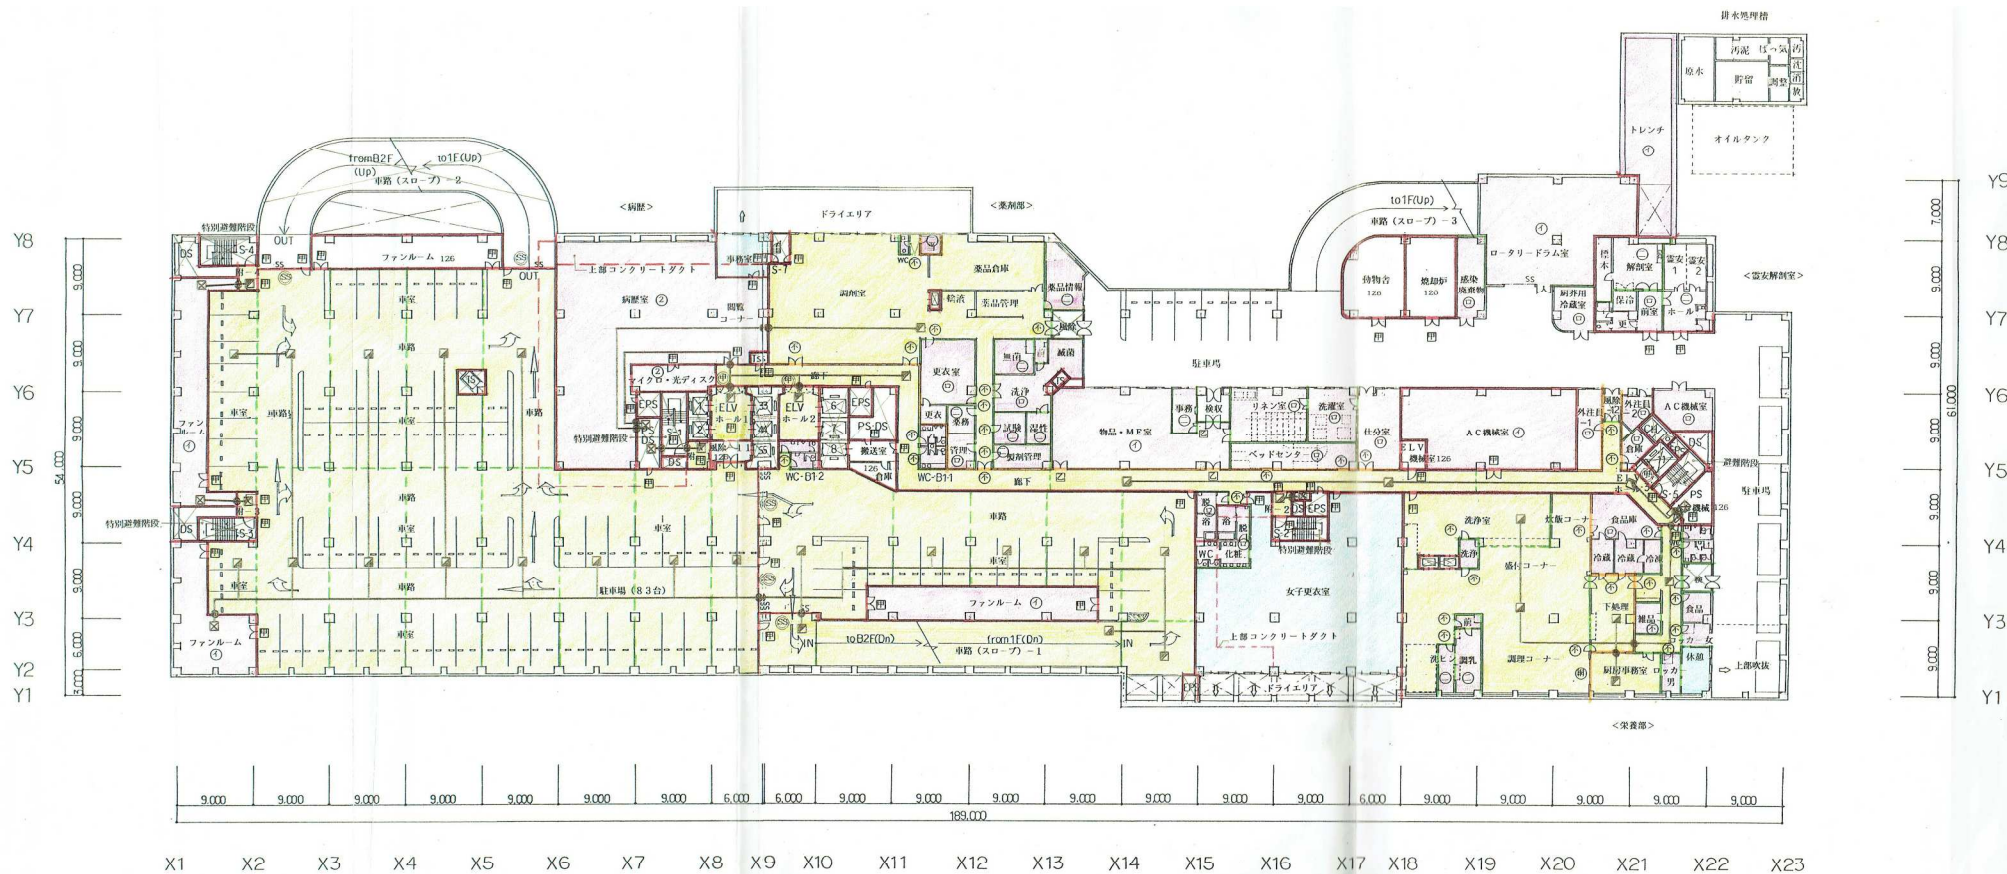

*特記なき□—S42年告示第33号第3号ロ

B 1 階平面図 1 / 4 0.0