


[illegible]

	部位	改修前	改修後	備考
5	① 床/立上り	アスファルト防水（平部押さえコンクリート、立上り部露出）	下地処理の上、塗膜防水（平部X-1、立上りX-2）脱気筒14箇所設置	伸縮目地（W25）撤去、シーリング埋め（バックアップ材共）
	② ドレイン	ルーフドレイン100φ	撤去の上、改修用ドレイン（φ90）設置	ストレーナー・ドレインキャップ共
階	既存防水撤去は、端部押さえ金物撤去共。 既存防水撤去跡は、全面高圧洗浄の上、樹脂モルタルにて不陸調整を行うこと。 金物固定ビス頭については、シーリングを施すこと。 既存押さえコンクリート部は全面高圧洗浄の上、不陸調整（樹脂モルタルしごき）を行うこと。また、勾配不良箇所（全体の20%程度）についても、樹脂モルタルしごきにて勾配を確保すること。			

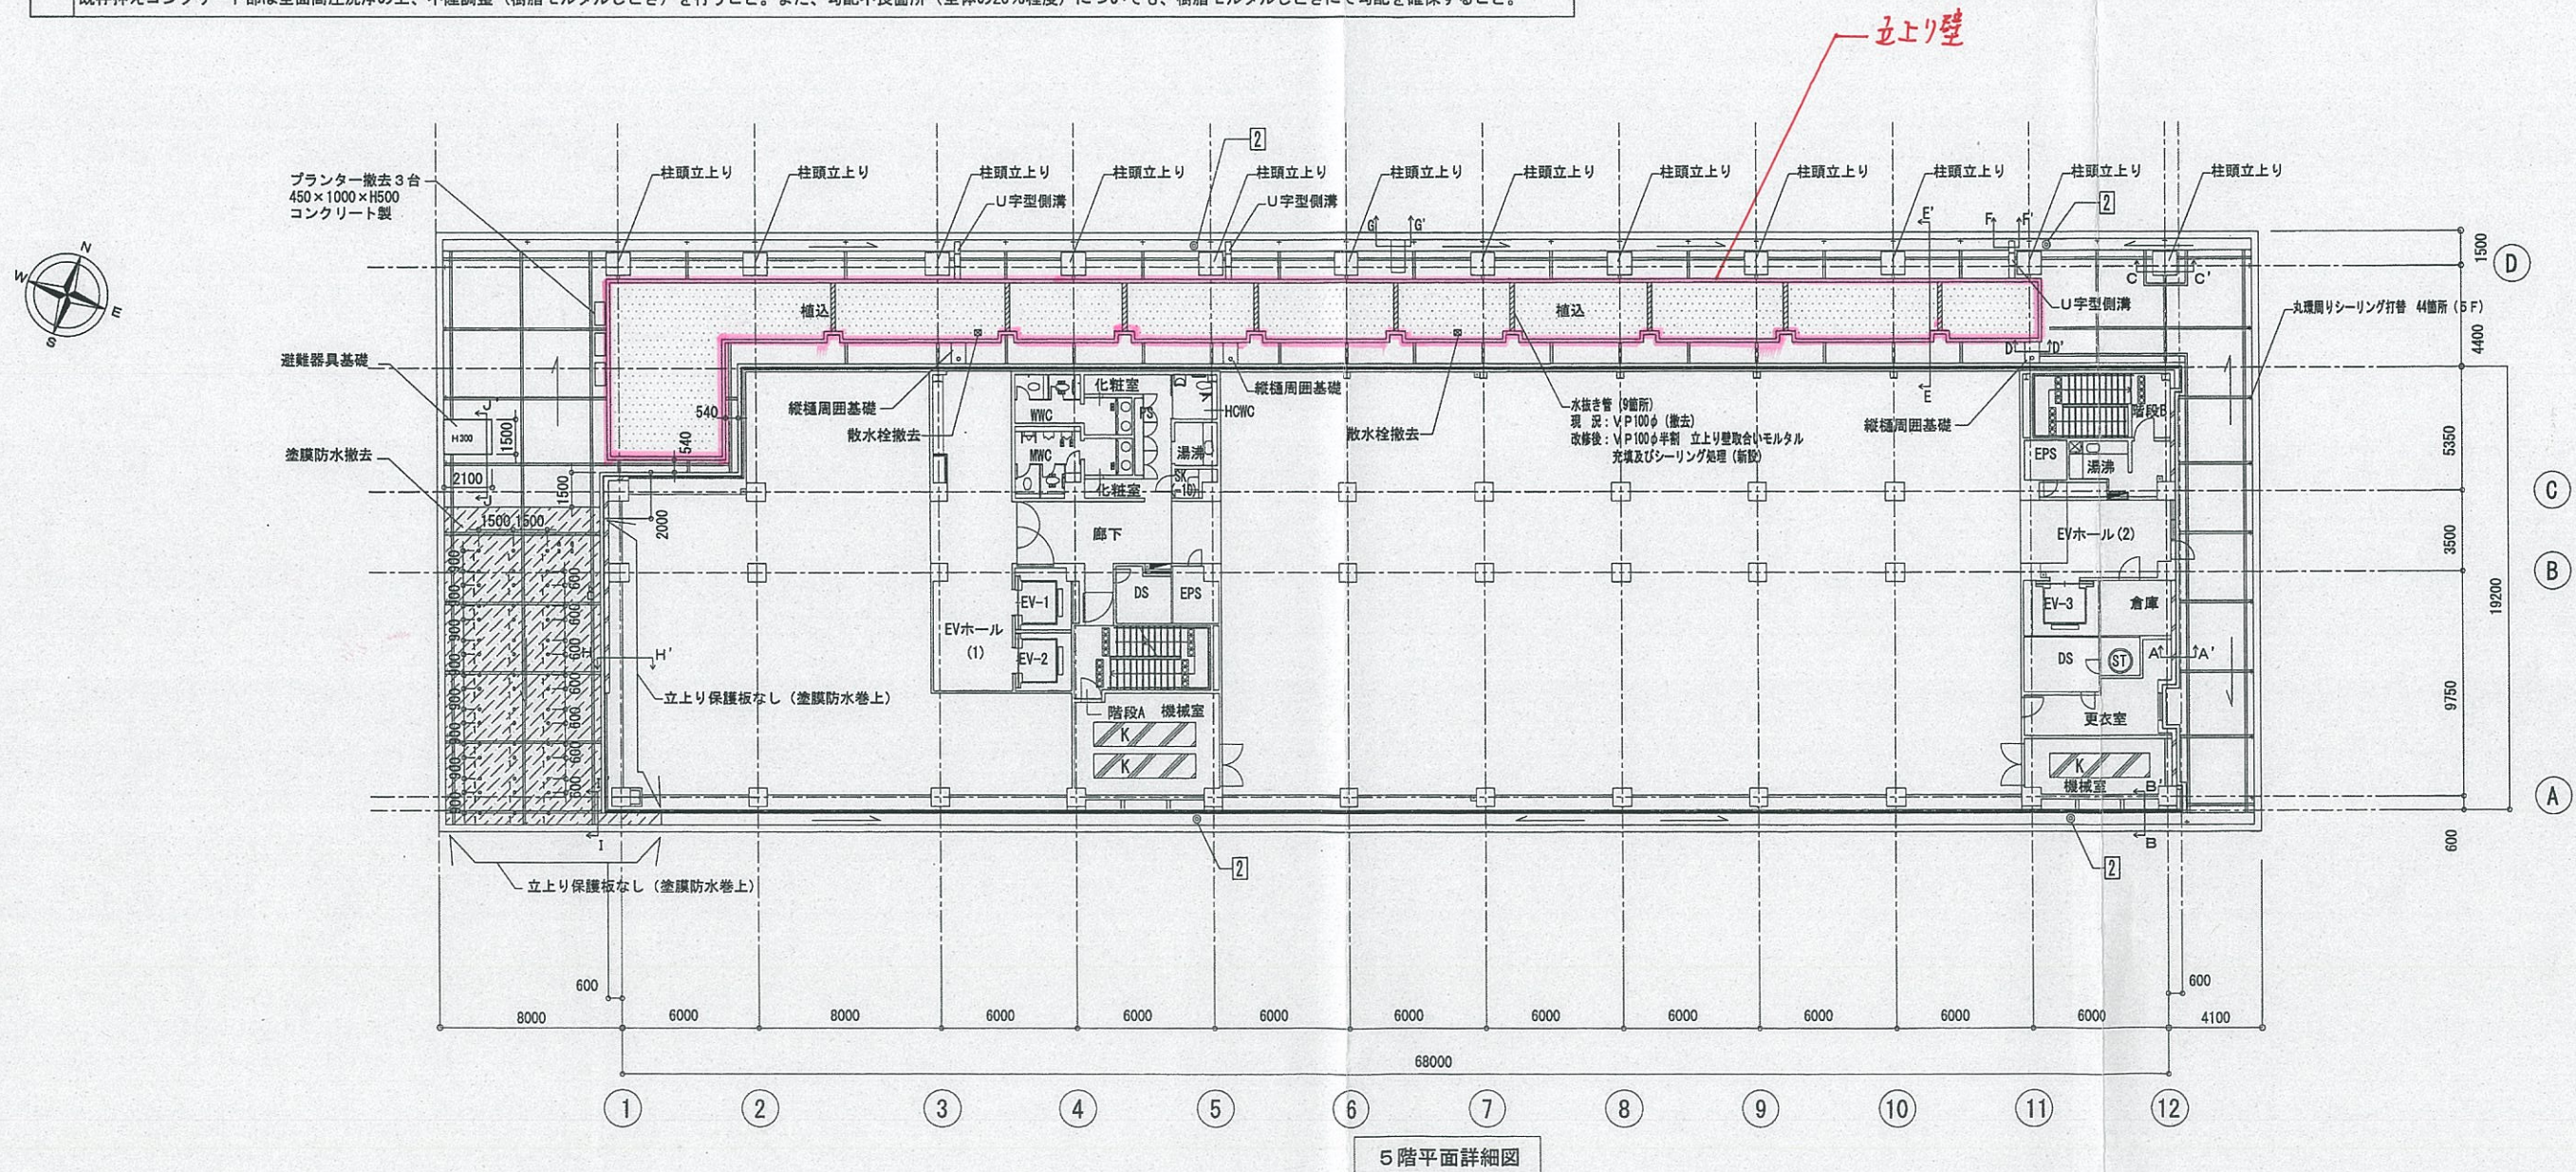

伸縮目地 (W25) 撤去、シーリング埋め (バックアップ材共)

檢 印

豊中市役所第二庁舎屋上外装改修工事

平成29年(2017年)7月

5F平面詳細図

$$S = 1/150$$

1級建築士登録
第252144号
坂 本 則 彦

豊中市資産活用部施設整備課

建

No.

4