
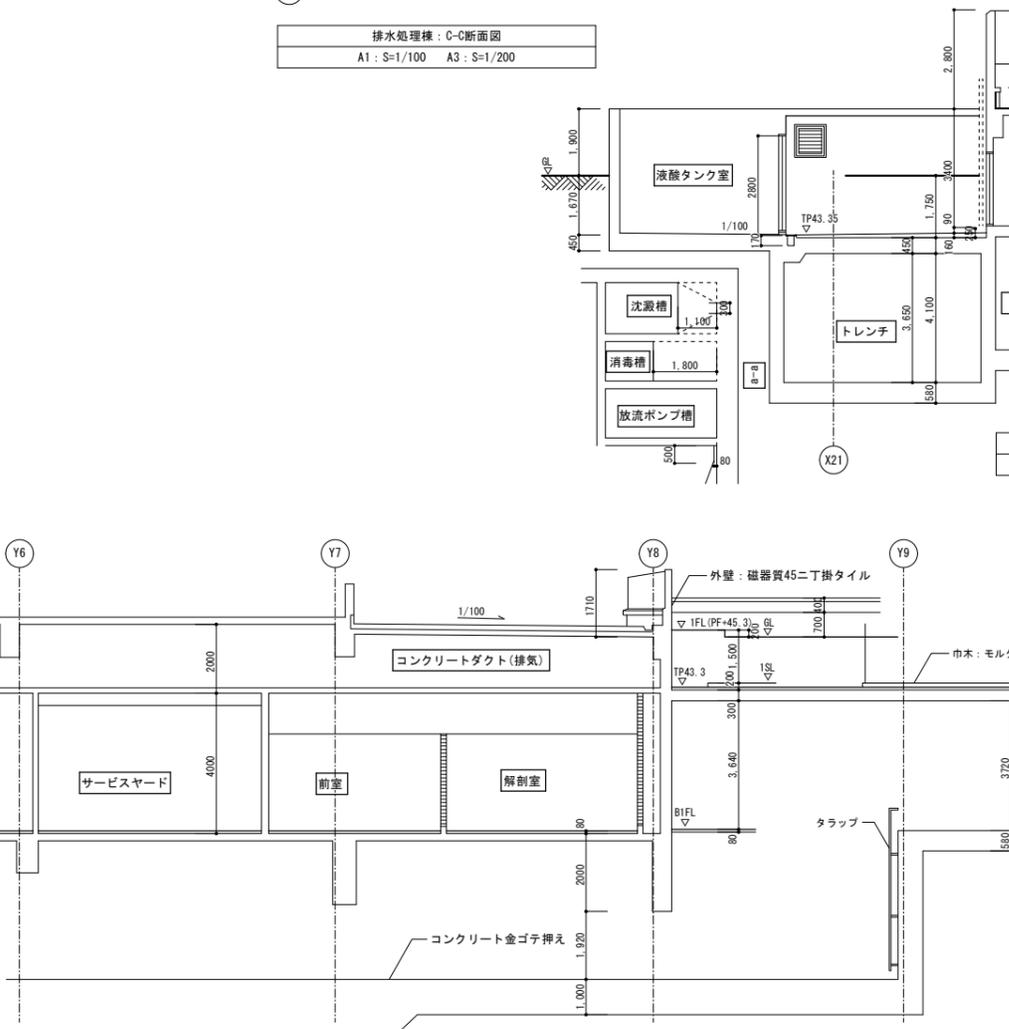
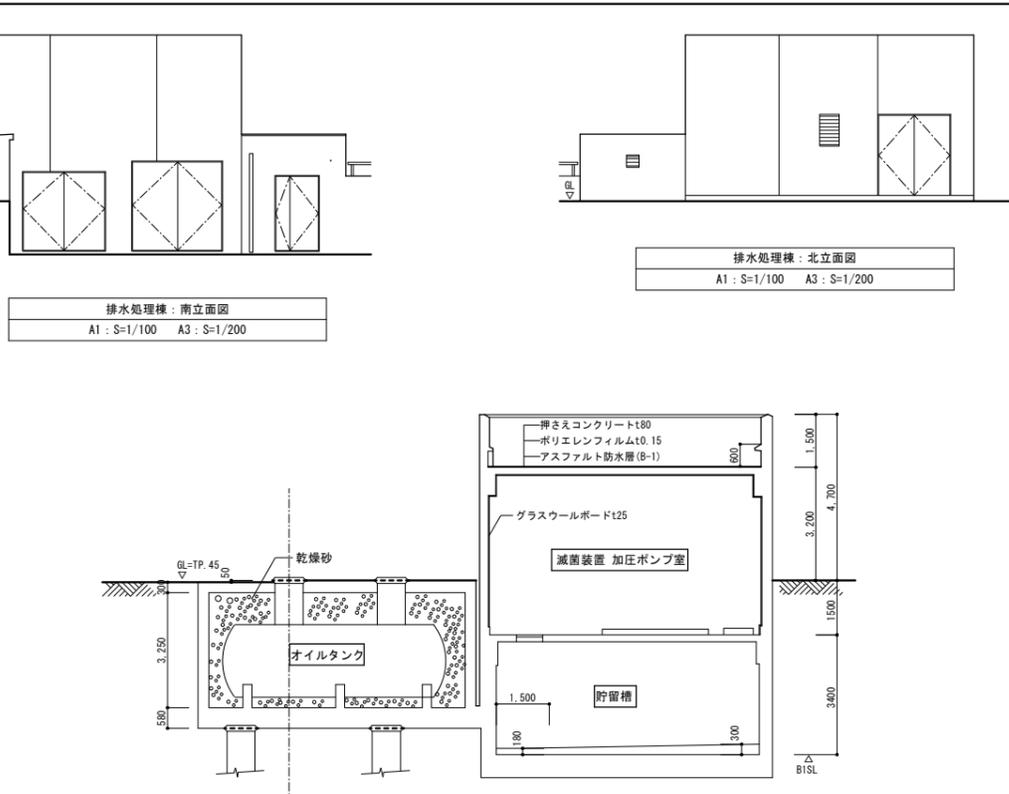


別紙

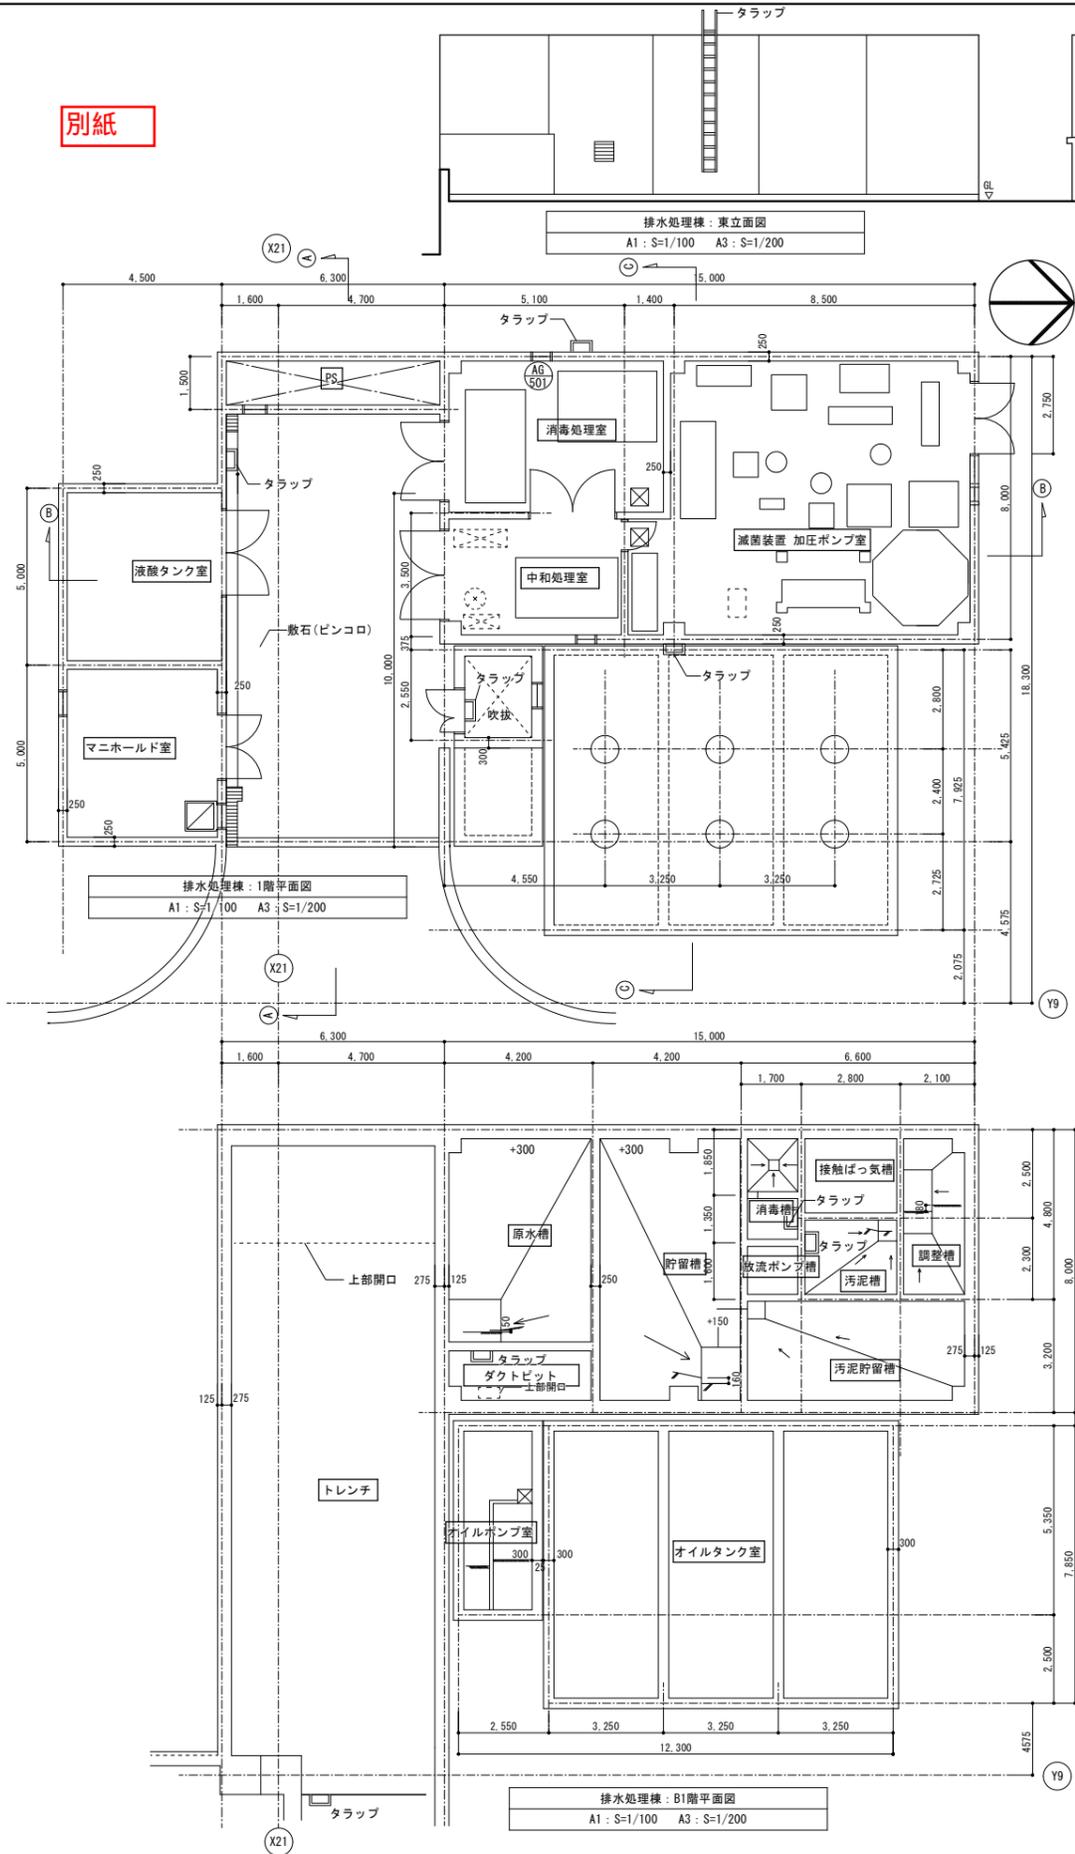

外部仕上表

排水処理施設	外 壁	RC化粧打放し+フッ素樹脂クリアー塗装 (パラベット内側)
	屋根 屋上	コンクリート押さえ 増打t15+アスファルト防水層 (B-1)+ ポリエチレンフィルムt0.15+押さえコンクリートt80 ハト小屋部：防水モルタルt30
オイルタンク	外 壁	RC化粧打放し+フッ素樹脂クリアー塗装
	屋根	均しモルタルの上塩ビシート防水勾配1/75アルミ笠木 (電解二次着色) 配管 (スペース) 防水モルタルt30勾配1/75、鋼製グレーティング
マニホールド	外 壁	RC化粧打放し+フッ素樹脂クリアー塗装
	屋根	ルーフデッキ 鋼板t=0.8
硫酸タンク	外 壁	RC化粧打放し+フッ素樹脂クリアー塗装 アルミパネルt=3.0 電解二次着色
	P S	RC化粧打放し+フッ素樹脂クリアー塗装 頂部 防水モルタルt30金ゴテ仕上げ勾配1/75

内部仕上表

階	室名	床	巾木 H=200	壁	天井	備考
1F	消毒処理室 中和処理室	RC打放し金ゴテ	-	RC打放し補修	RC打放し補修	
	液酸タンク室	RC打放し金ゴテ	モルタル 金ゴテ	RC打放し補修	RC打放し補修	
	マニホールド室	RC打放し金ゴテ	モルタル 金ゴテ	RC化粧打放し	ルーフデッキ素地	
	液酸タンク室	RC打放し金ゴテ	モルタル 金ゴテ	RC化粧打放し	-	
B1F	原水槽	RC打放し木ゴテ+ 耐酸防水t1.5	-	RC打放し補修 耐酸防水t1.5	RC打放し補修	
	その他地下槽	RC打放し木ゴテ+ 塗布防水+シンダー	-	RC打放し補修 塗布防水	RC打放し補修	無機質浸透 性防水とする
	オイルタンク室 (配管スペース)	防水モルタルt30	-	防水モルタルt30	防水モルタルt30 (PC板素地)	
	オイルポンプ室	防水モルタルt30 +シンダーt200	-	防水モルタルt30	RC打放し補修	床排水溝は 防水モルタル