


凡例

記号	名 称	備 考
AWP	ブルボックス 300×300×200	WP SUS製
BWP	ブルボックス 300×300×200	WP SUS製
	壁貫通・補修	

(注記)

1. 既設幹線を新設キュービクルへ盛替えを行うこと。

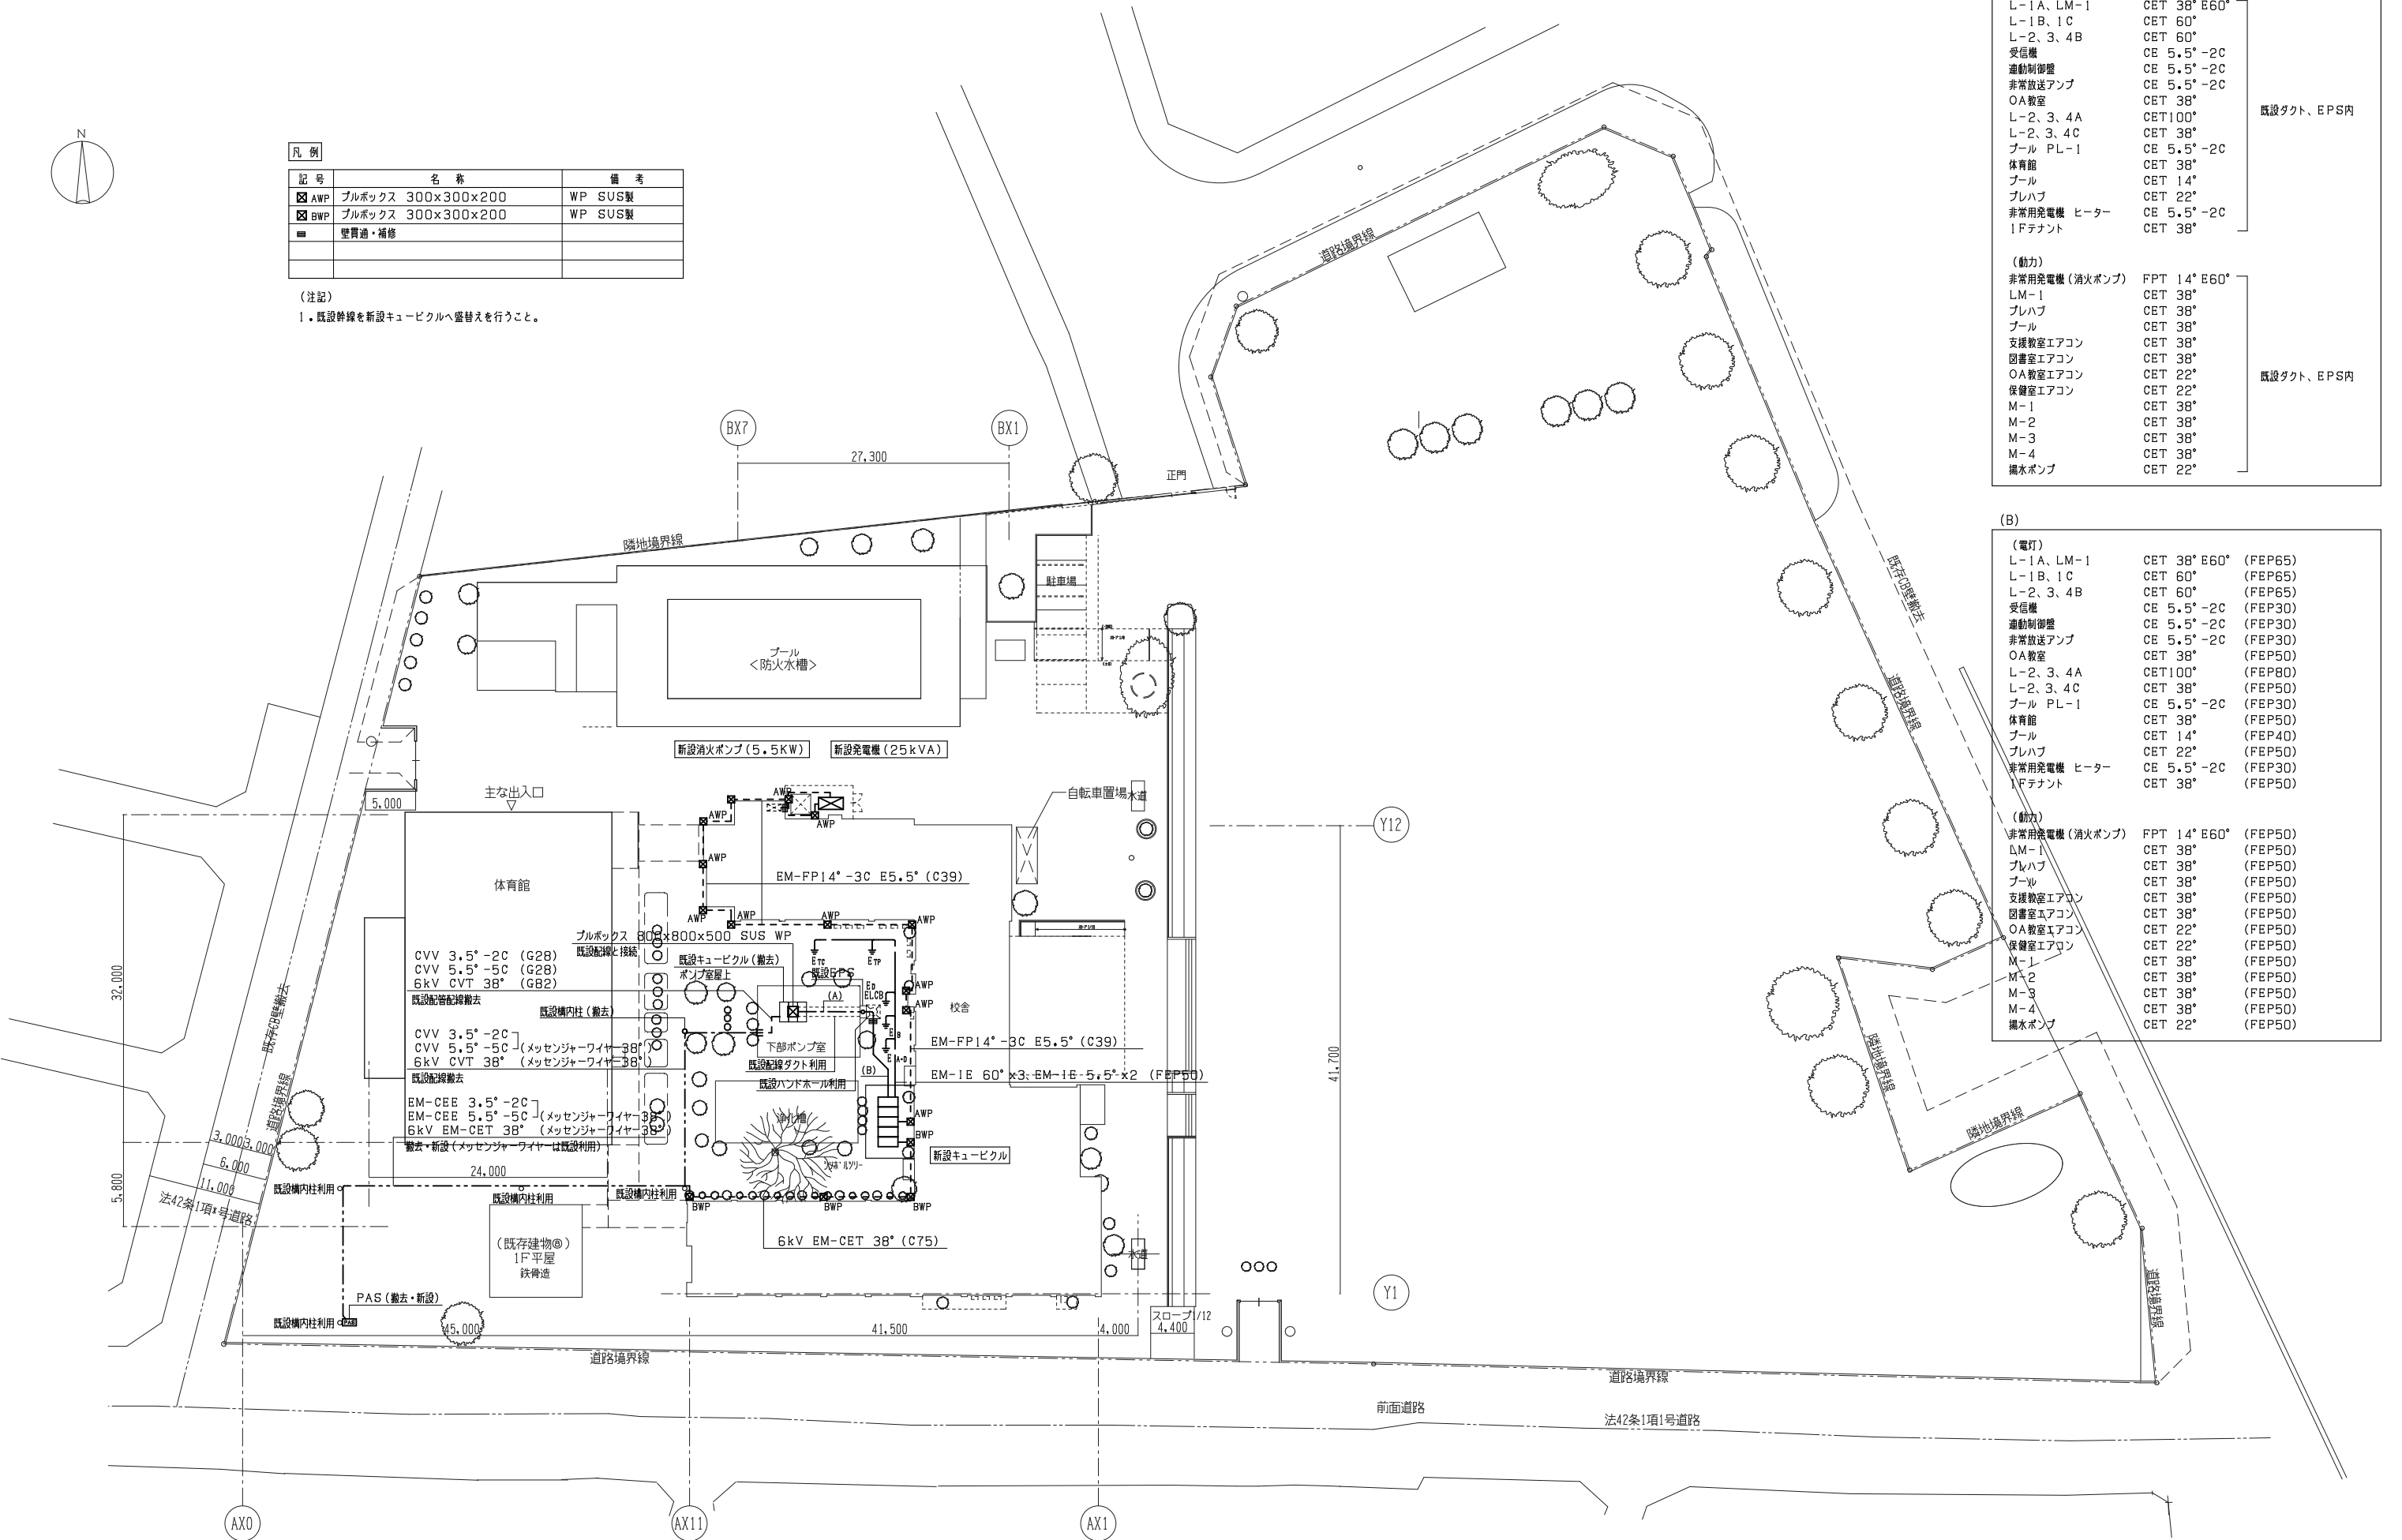

(A)		
(電灯)		
L-1A、LM-1	CET 38° E60°	既設ダクト、EPS内
L-1B、1C	CET 60°	
L-2、3、4B	CET 60°	
受信機	CE 5.5° -2C	
遠動制御盤	CE 5.5° -2C	
非常放送アンプ	CE 5.5° -2C	
OA教室	CET 38°	
L-2、3、4A	CET100°	
L-2、3、4C	CET 38°	
プール PL-1	CE 5.5° -2C	
体育館	CET 38°	既設ダクト、EPS内
プール	CET 14°	
プレハブ	CET 22°	
非常用発電機 ヒーター	CE 5.5° -2C	
1Fテナント	CET 38°	
(動力)		
非常用発電機 (消火ポンプ)	FPT 14° E60°	既設ダクト、EPS内
LM-1	CET 38°	
プレハブ	CET 38°	
プール	CET 38°	
支援教室エアコン	CET 38°	
図書室エアコン	CET 38°	
OA教室エアコン	CET 22°	
保健室エアコン	CET 22°	
M-1	CET 38°	
M-2	CET 38°	
M-3	CET 38°	
M-4	CET 38°	
排水ポンプ	CET 22°	

(B)

(電灯)

L-1A、LM-1	CET 38° E60° (FEP65)
L-1B、1C	CET 60° (FEP65)
L-2、3、4B	CET 60° (FEP65)
受信機	CE 5.5° -2C (FEP30)
運動制御盤	CE 5.5° -2C (FEP30)
非常放送アンプ	CE 5.5° -2C (FEP30)
OA教室	CET 38° (FEP50)
L-2、3、4A	CET100° (FEP80)
L-2、3、4C	CET 38° (FEP50)
プール PL-1	CE 5.5° -2C (FEP30)
体育館	CET 38° (FEP50)
プール	CET 14° (FEP40)
プレハブ	CET 22° (FEP50)
非常用発電機 ヒーター	CE 5.5° -2C (FEP30)
1Fテナント	CET 38° (FEP50)

(動力)

非常用発電機 (消火ポンプ)	FPT 14° E60° (FEP50)
LM-1	CET 38° (FEP50)
プレハブ	CET 38° (FEP50)
プール	CET 38° (FEP50)
支援教室エアコン	CET 38° (FEP50)
図書室エアコン	CET 38° (FEP50)
OA教室エアコン	CET 22° (FEP50)
保健室エアコン	CET 22° (FEP50)
M-1	CET 38° (FEP50)
M-2	CET 38° (FEP50)
M-3	CET 38° (FEP50)
M-4	CET 38° (FEP50)
排水ポンプ	CET 22° (FEP50)