



橋梁一般図 (スロープ部)

側面図

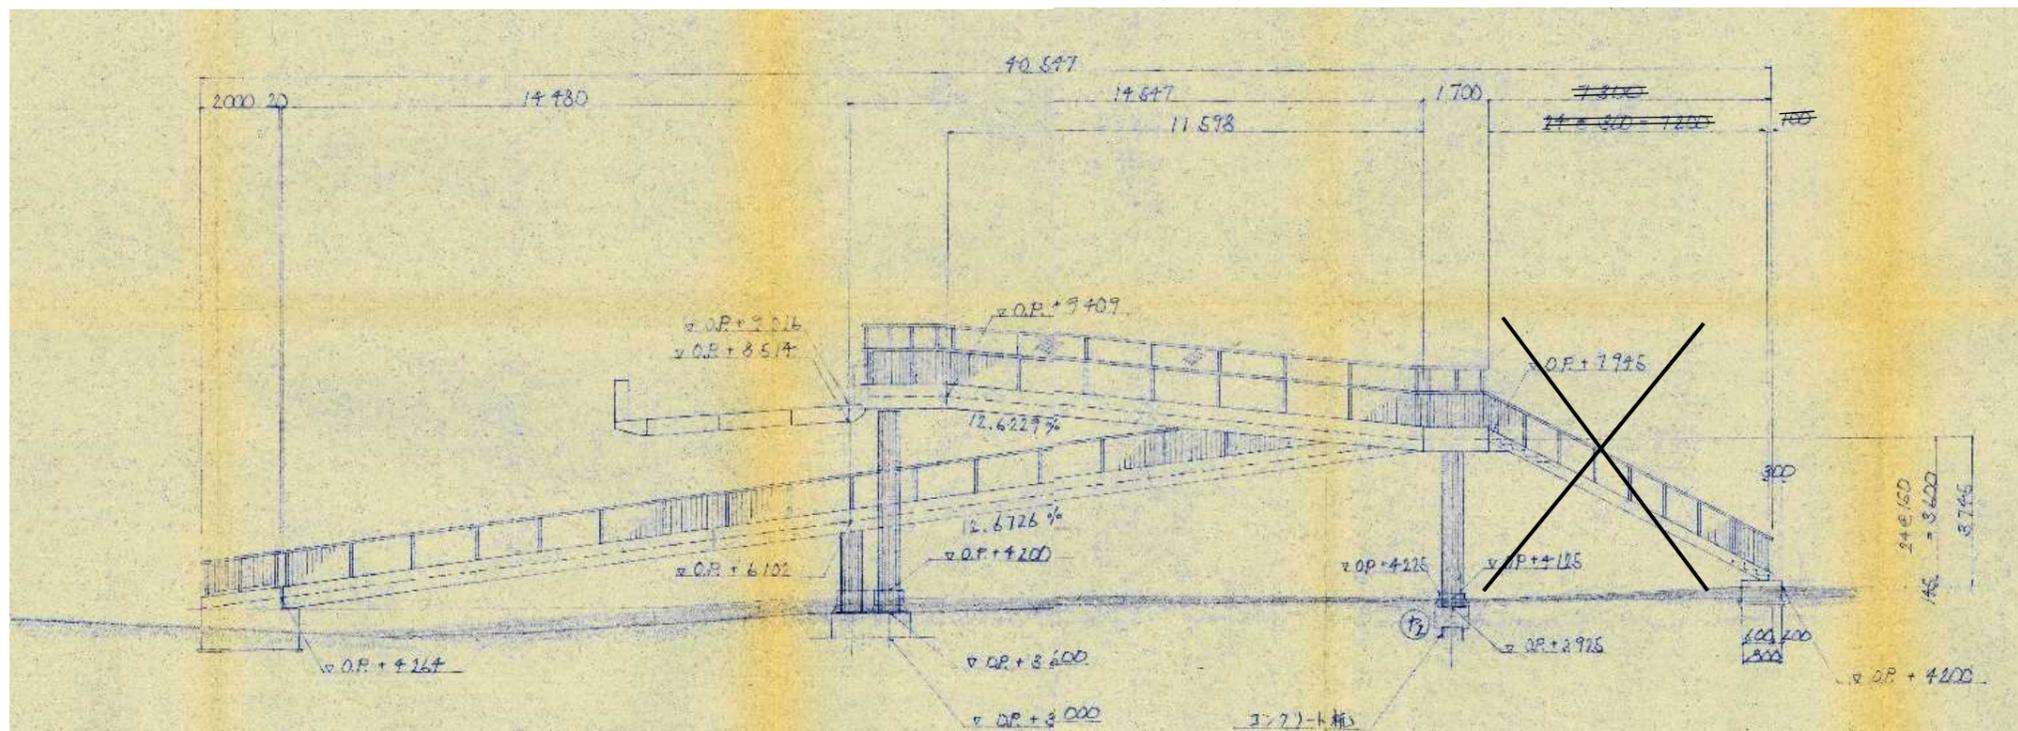

断面図

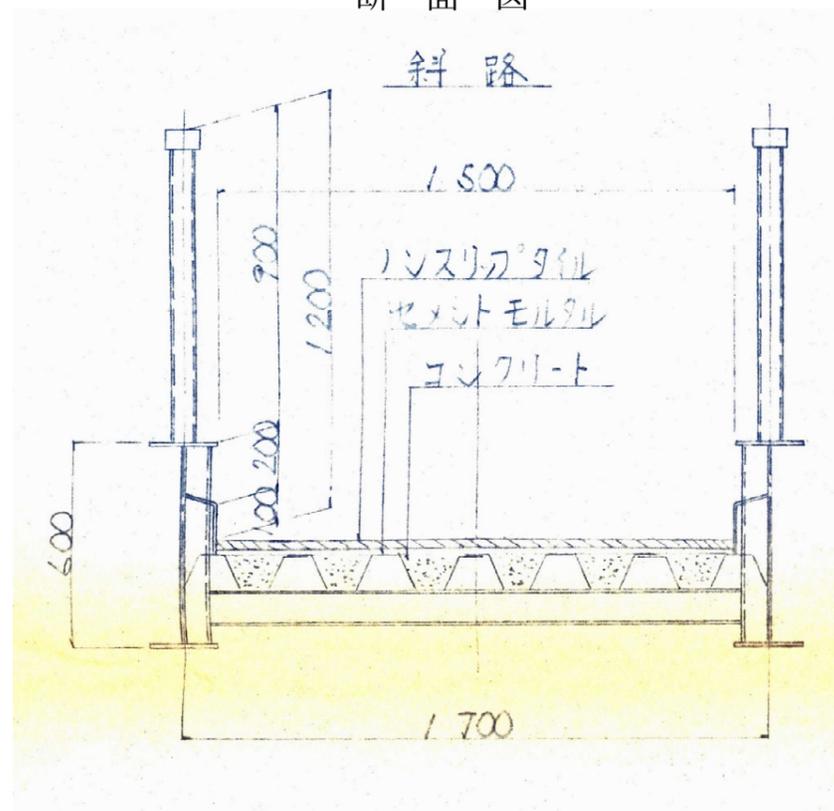

橋長	33.25m
幅員	1.7m