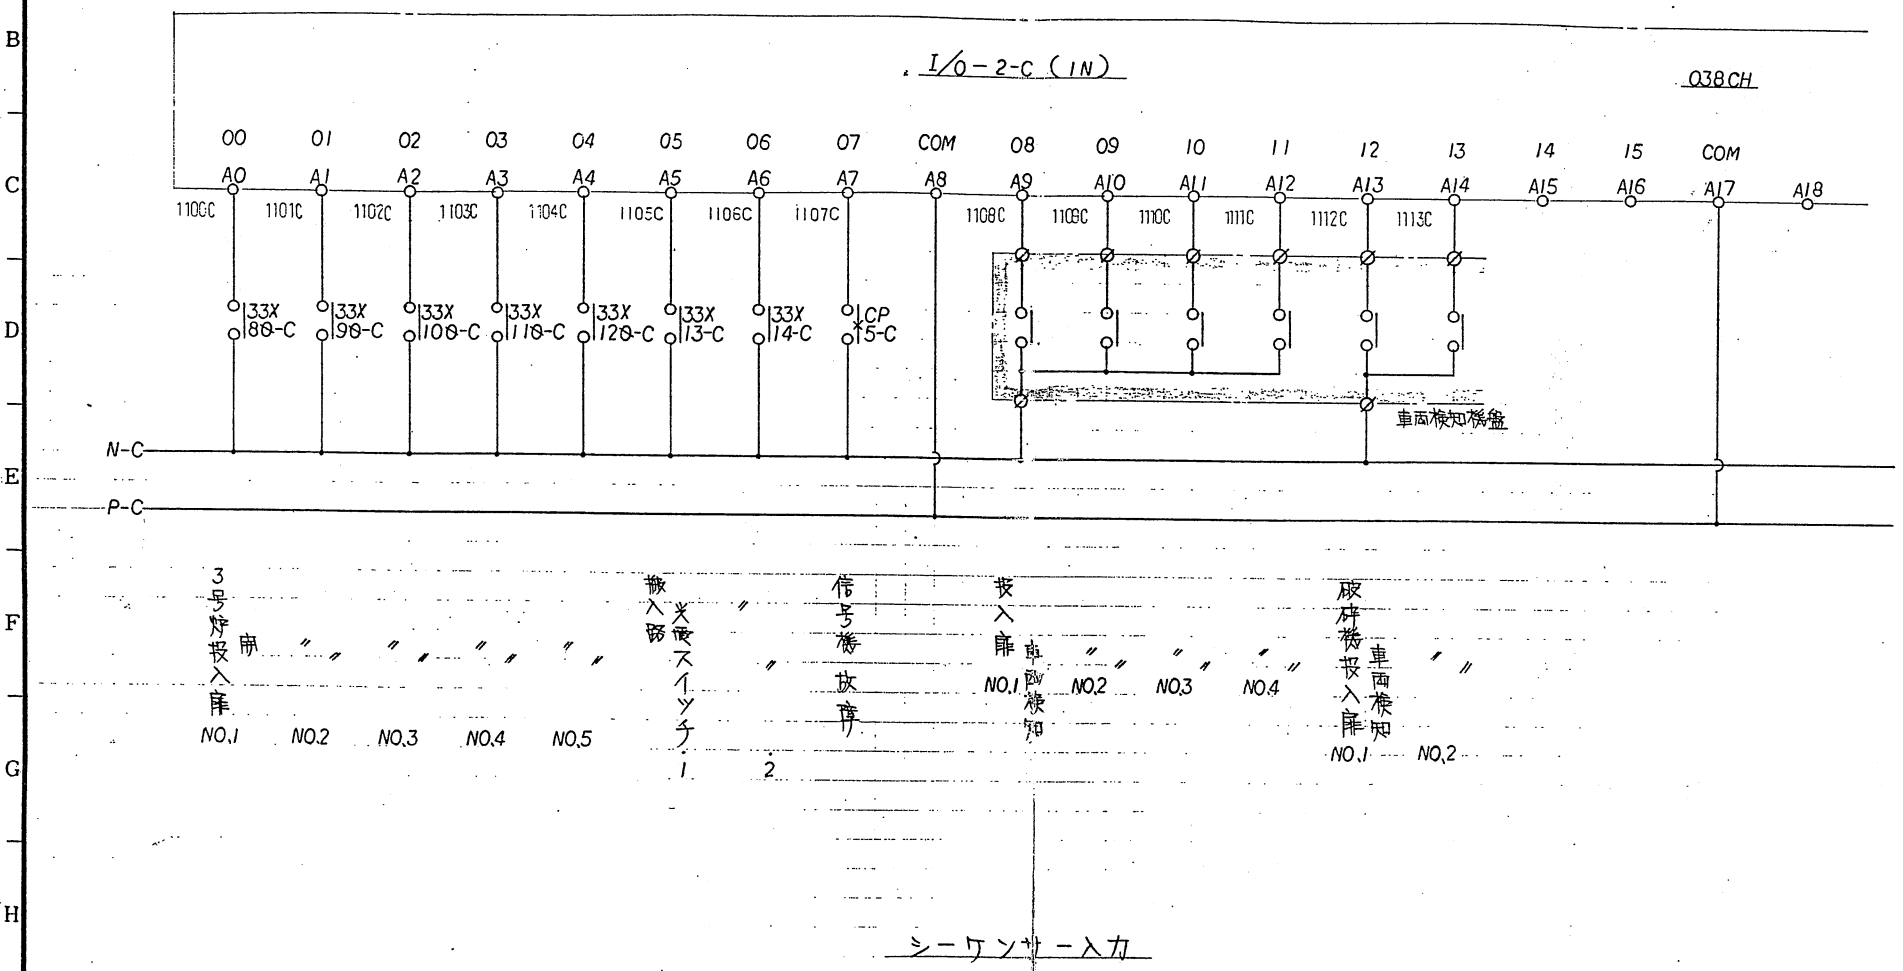

器具	接点	端子	頁	列	器具	接点	端子	頁	列	器具	接点	端子	頁	列	器具	接点	端子	頁	列	器具	接点	端子	頁	列	器具	接点	端子	頁	列

門真市役所 殿

検	図	製図

ユニチカ株式会社
エンジニアリング事業本部

図面名称
門真市ごみ処理施設建設工事
投入扉・制御盤
展開接続図

日付 62.8.13 改正 △ 葉数 11

図番 E-10-1019

エC-113

2,000 (T)

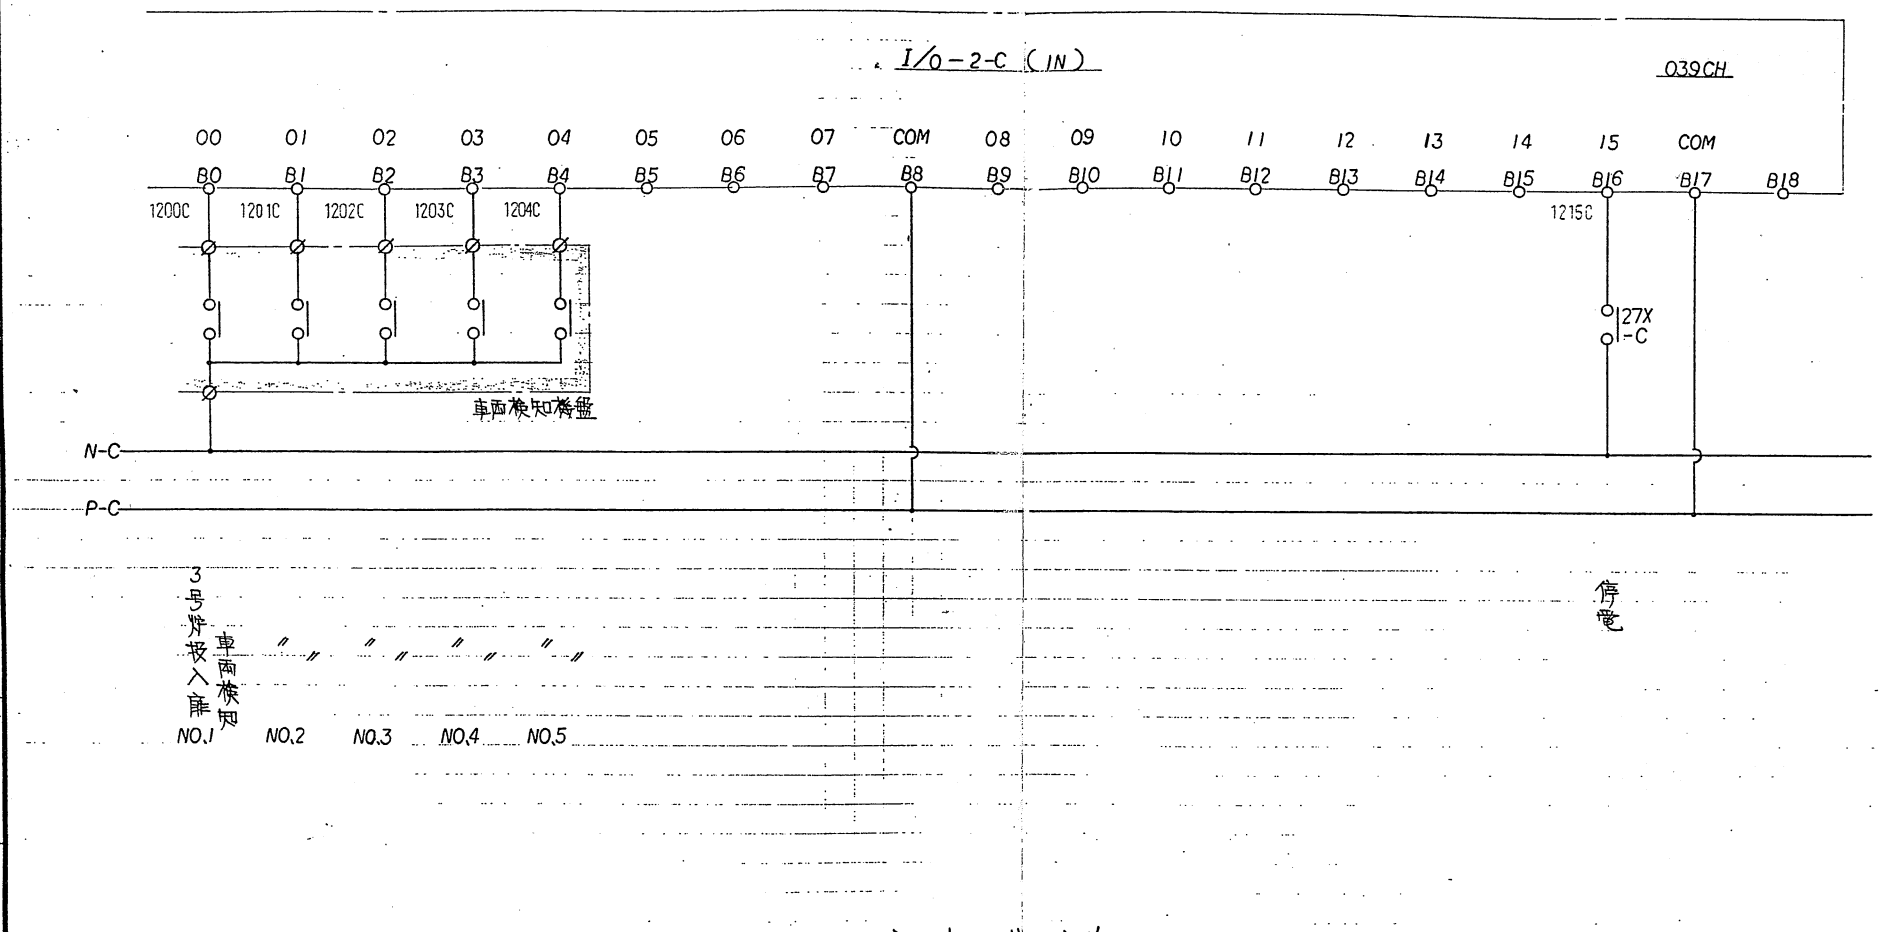

シーケンサー入力

器具	接点	端子	頁	列	器具	接点	端子	頁	列	器具	接点	端子	頁	列	器具	接点	端子	頁	列	器具	接点	端子	頁	列	器具	接点	端子	頁	列

門真市役所 殿

検	図		製図

ユニチカ株式会社
エンジニアリング事業本部

図面名称
門真市ごみ処理施設建設工事
投入扉・制御盤
展開接続図

日付 62.8.13 改正 △ 葉数 12

図番 E-10-1019

エC-113

2,000 (T)