


添付図 1

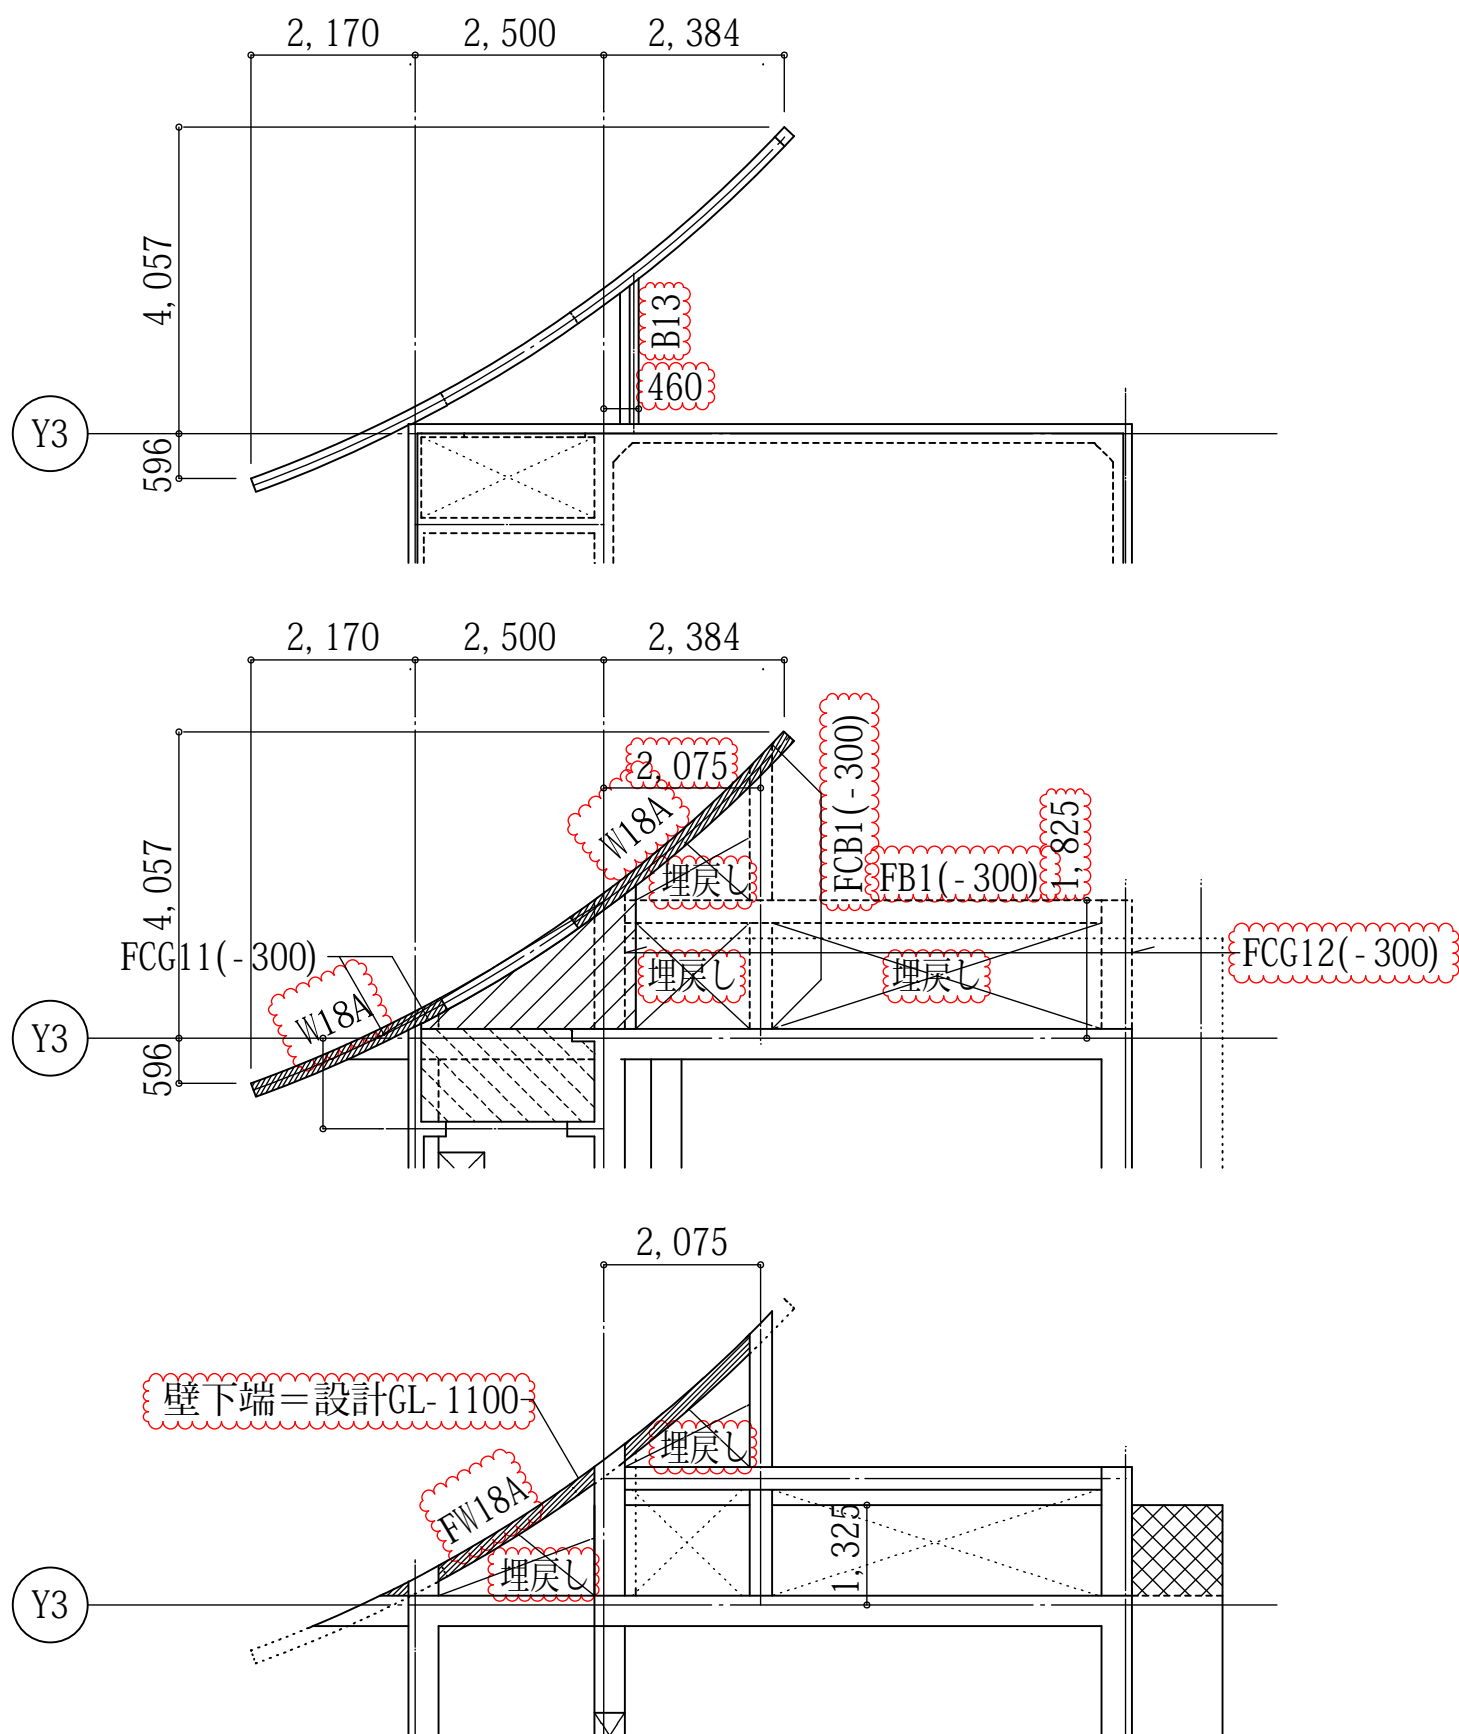

追加梁リスト 1: 50

符 号	FB1	FCB1	FCC12		B13
位 置	全断面	全断面	全断面		全断面
断 面					
B × D	300x1050	300x800	400x1050		250x450
上端筋	3- D19	3- D19	4- D22		2- D19
下端筋	3- D19	3- D19	2- D22		2- D19
スラップ	□- D10 @200	□- D10 @200	□- D10 @150		□- D10 @200
腹 筋	4- D10	2- D10	4- D13		—
備 考	設備棟 D	設備棟 D	設備棟 D		設備棟 D

追加壁リスト 1: 50

符 号	W18A, FW18A	
断 面 (水平)		
縦 筋	D13 @250 D	
横 筋	D13 @250 D	
中止筋	D10- @1, 000	
開補	縦 筋	1- D13
口強	横 筋	1- D13
部筋	斜 筋	—