



## 排水施設構造図 2/2


**L 型 枳** S=1:40 (A3)  
(乗入用(雨水・合流))

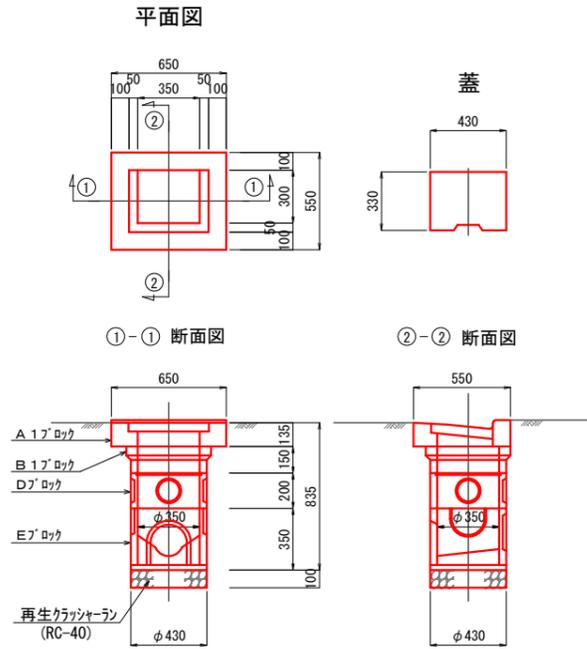

**公共枳** S=1:40 (A3)  
(合流)

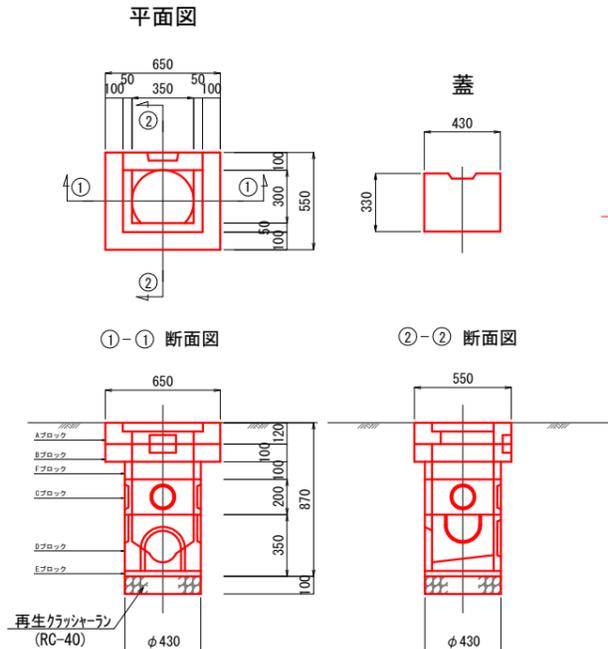

**集水枳** S=1:40 (A3)  
(A型)

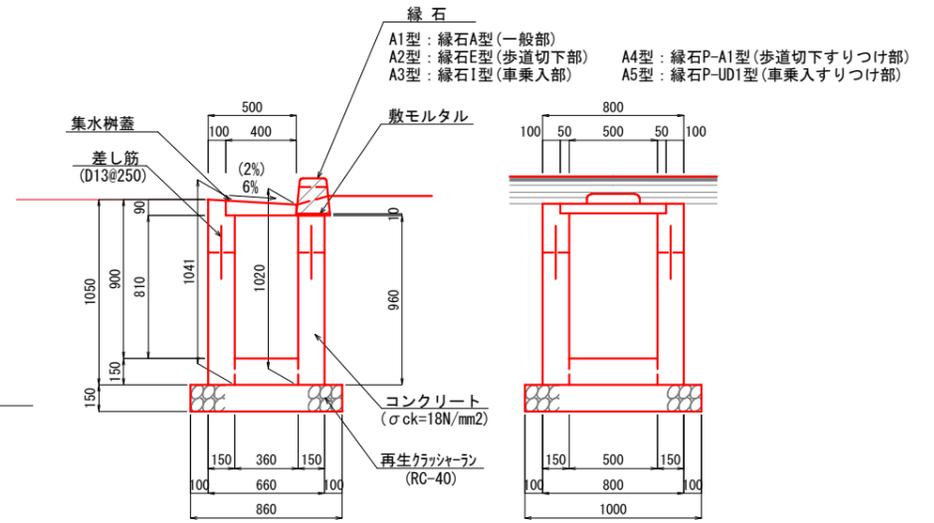

幸福町・垣内町地区公共施設整備工事(その3)	
図面番号	
図面名	排水施設構造図 2/2
縮尺	図示
門真市まちづくり部地域整備課	