

複写禁止

この出力図に記載されている情報は局内の資料に基づいて作成したものであり、事実と相違する場合がありますので取り扱いにご注意ください。


座標値[X(East),Y(North)] 単位(m)

回転0°

[-49691.901,-138972.844]

[-48754.401,-138972.844]

工事名 令和6年度水道配水管敷設工事(No.6)			
工事番号	No. 6	工事場所	庄内宝町2丁目外
口径延長	φ 100mm φ 50mm		560m 110m
工期	令和 年 月 日から 令和 年 月 日まで		
業者名	担当者		

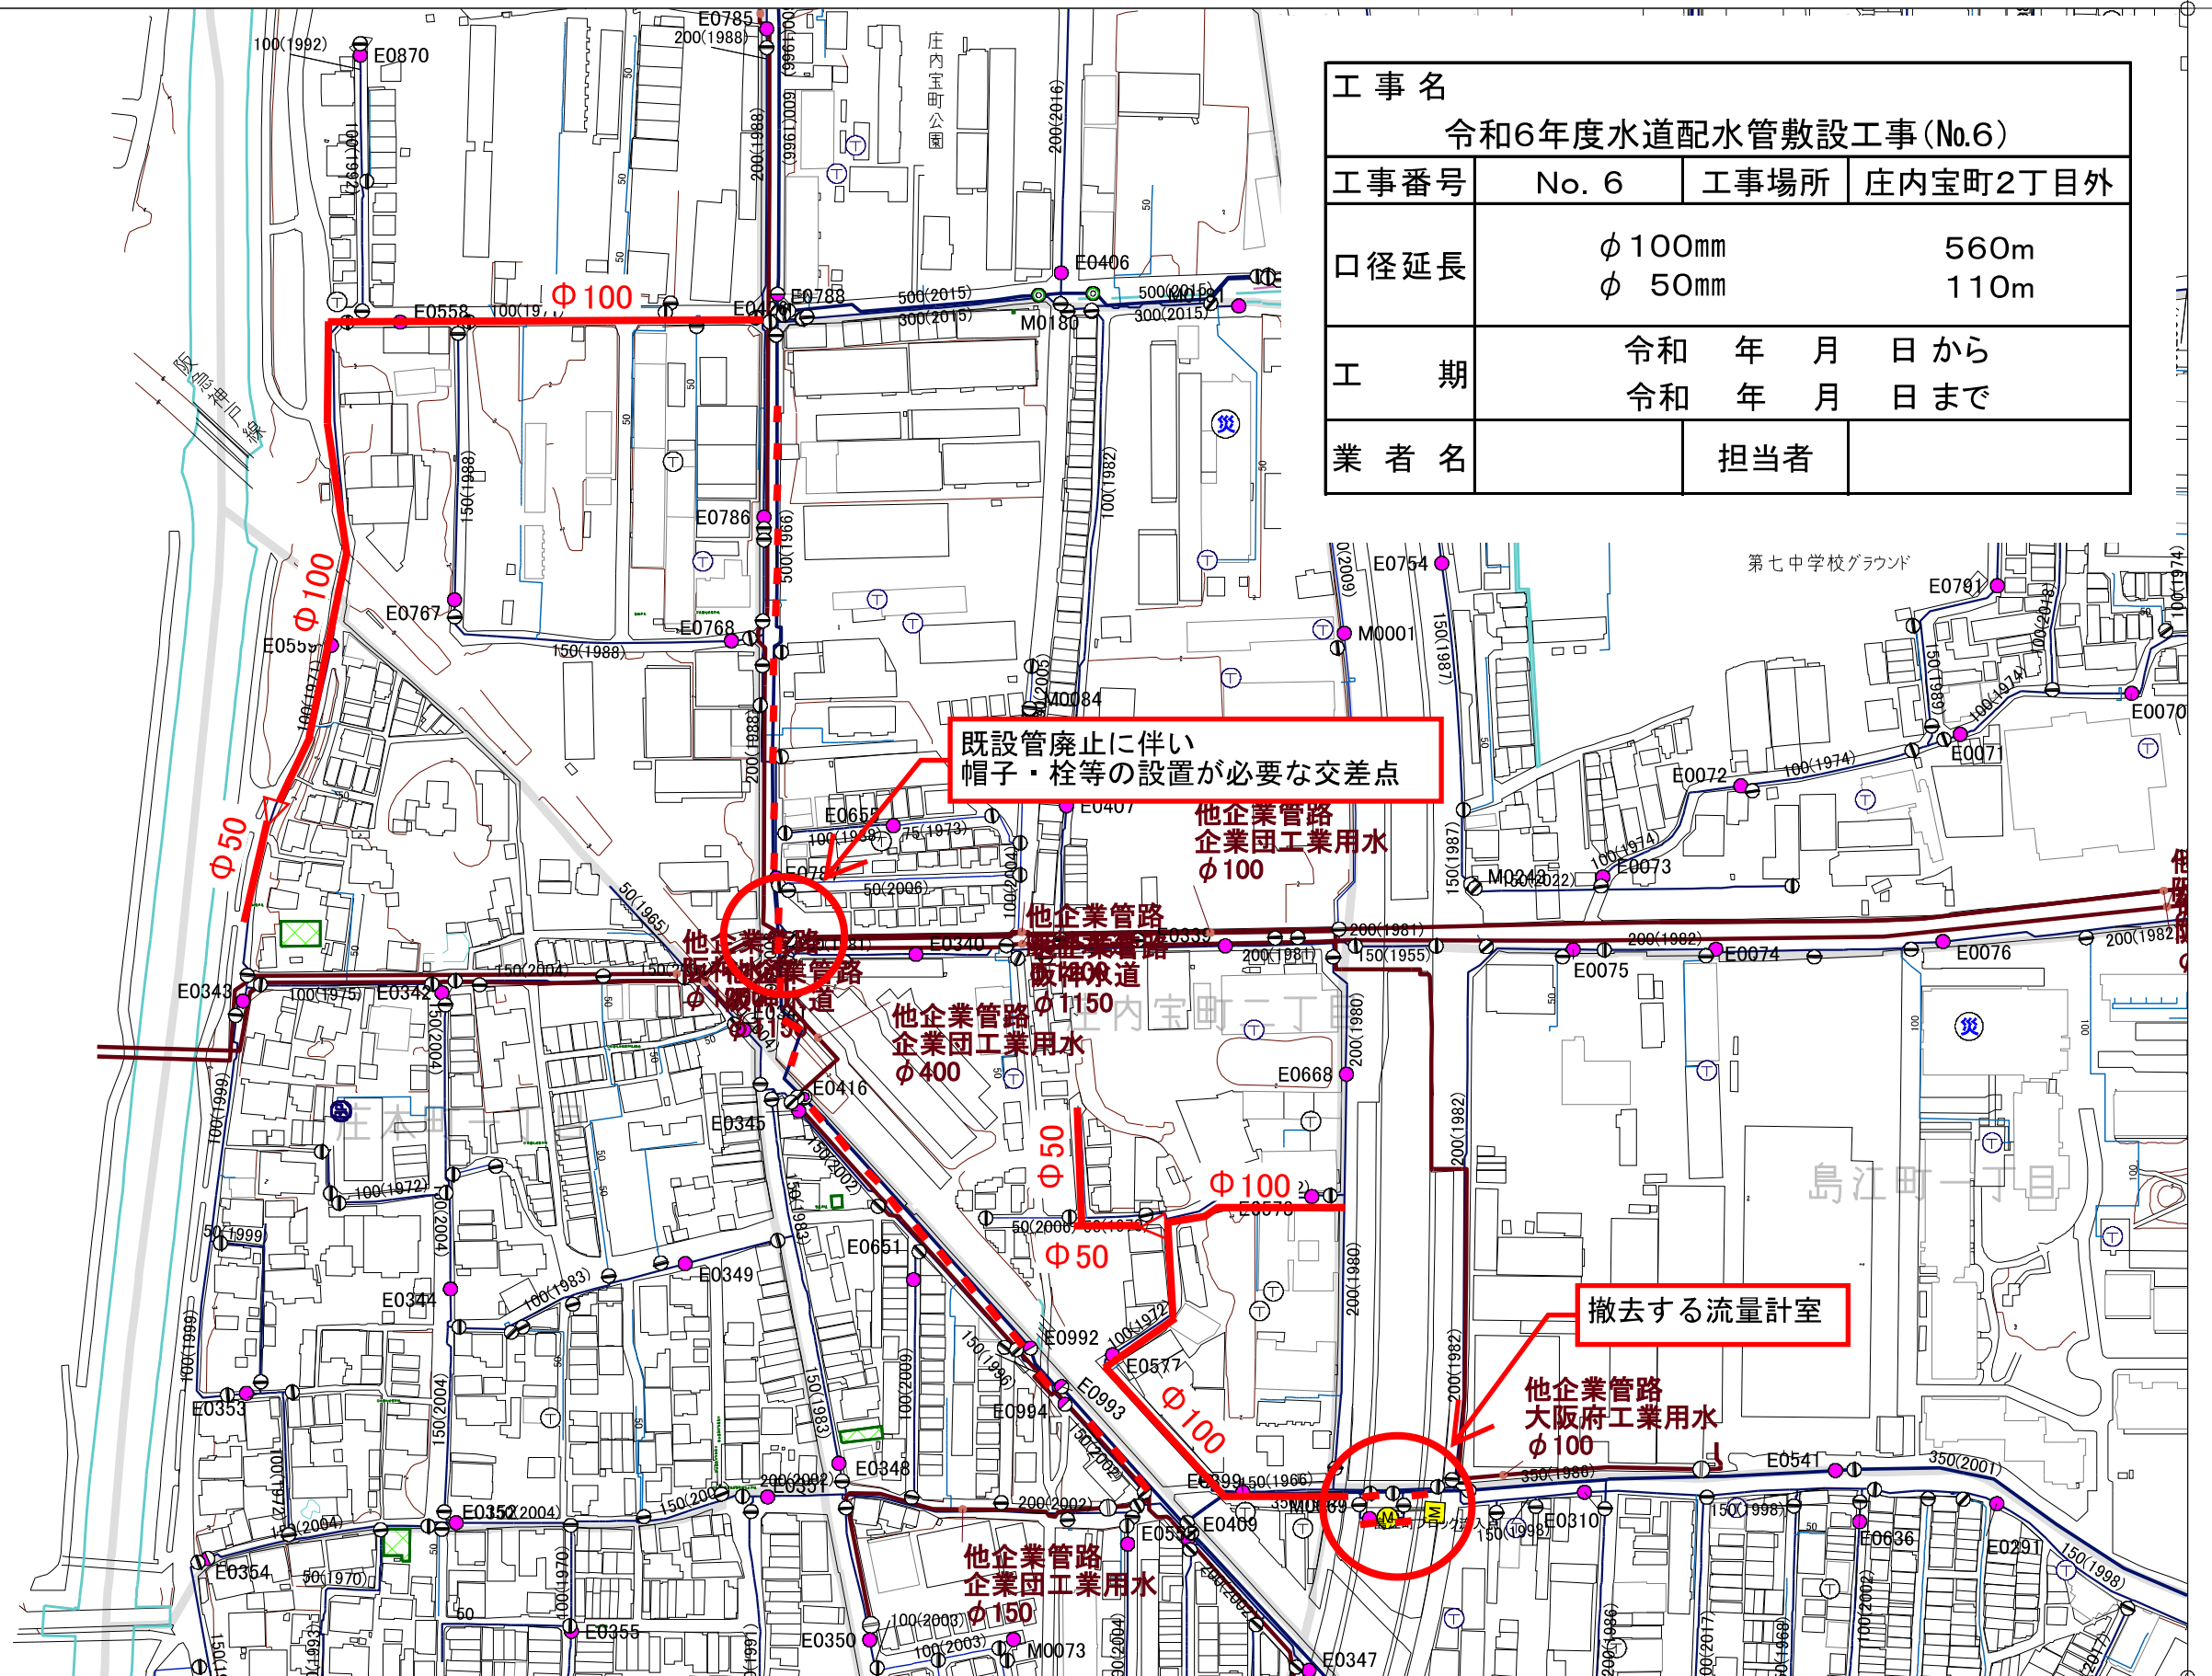

[-49691.901,-139572.844]

[-48754.401,-139572.844]