質疑232-駐輪場RC擁壁詳細図

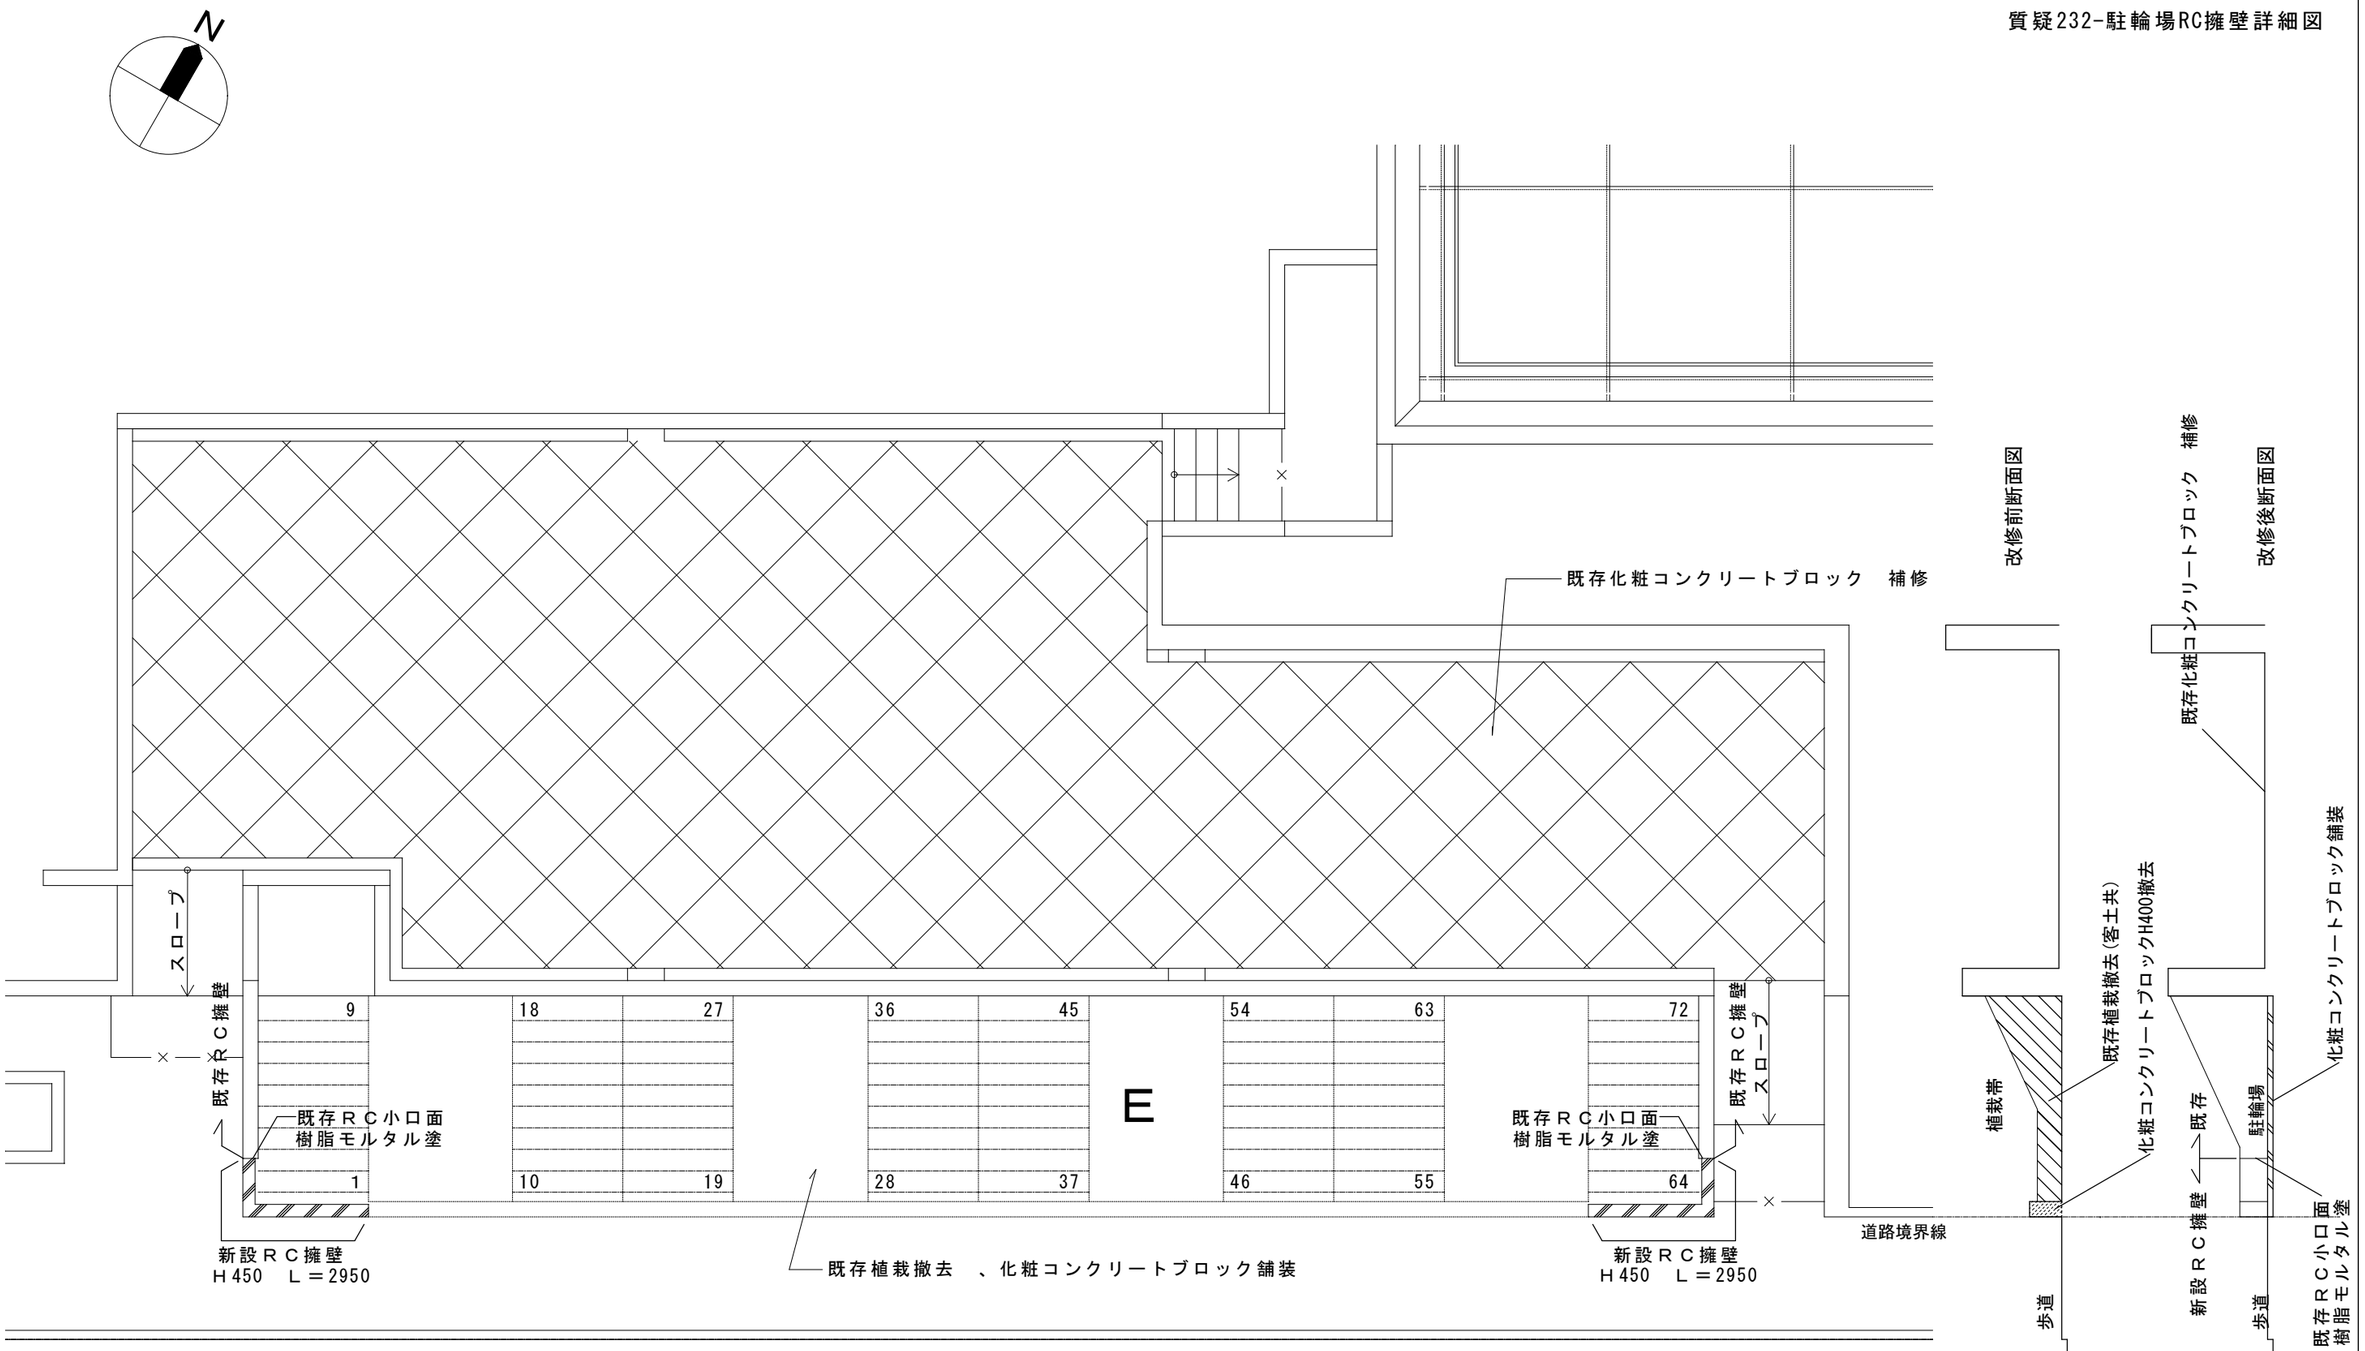

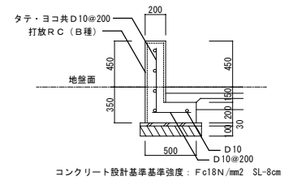

新設ＲＣ擁壁断面図　1：30

訂正	月．日	事　　項

株式会社 ユニバァサル設計
UNIVERSAL DESIGN OFFICE INC.

一級建築士事務所大阪府知事登録（イ）第24547号
一級建築士大臣登録 第339774号　江夏　博

工事名称	守口市役所新庁舎整備工事	図面名称	駐輪場配置図
作成	平成27年12月28日	承認	

縮尺 S=1:50 (A1) S=1:100 (A3)
設計No.
図面No. A-166