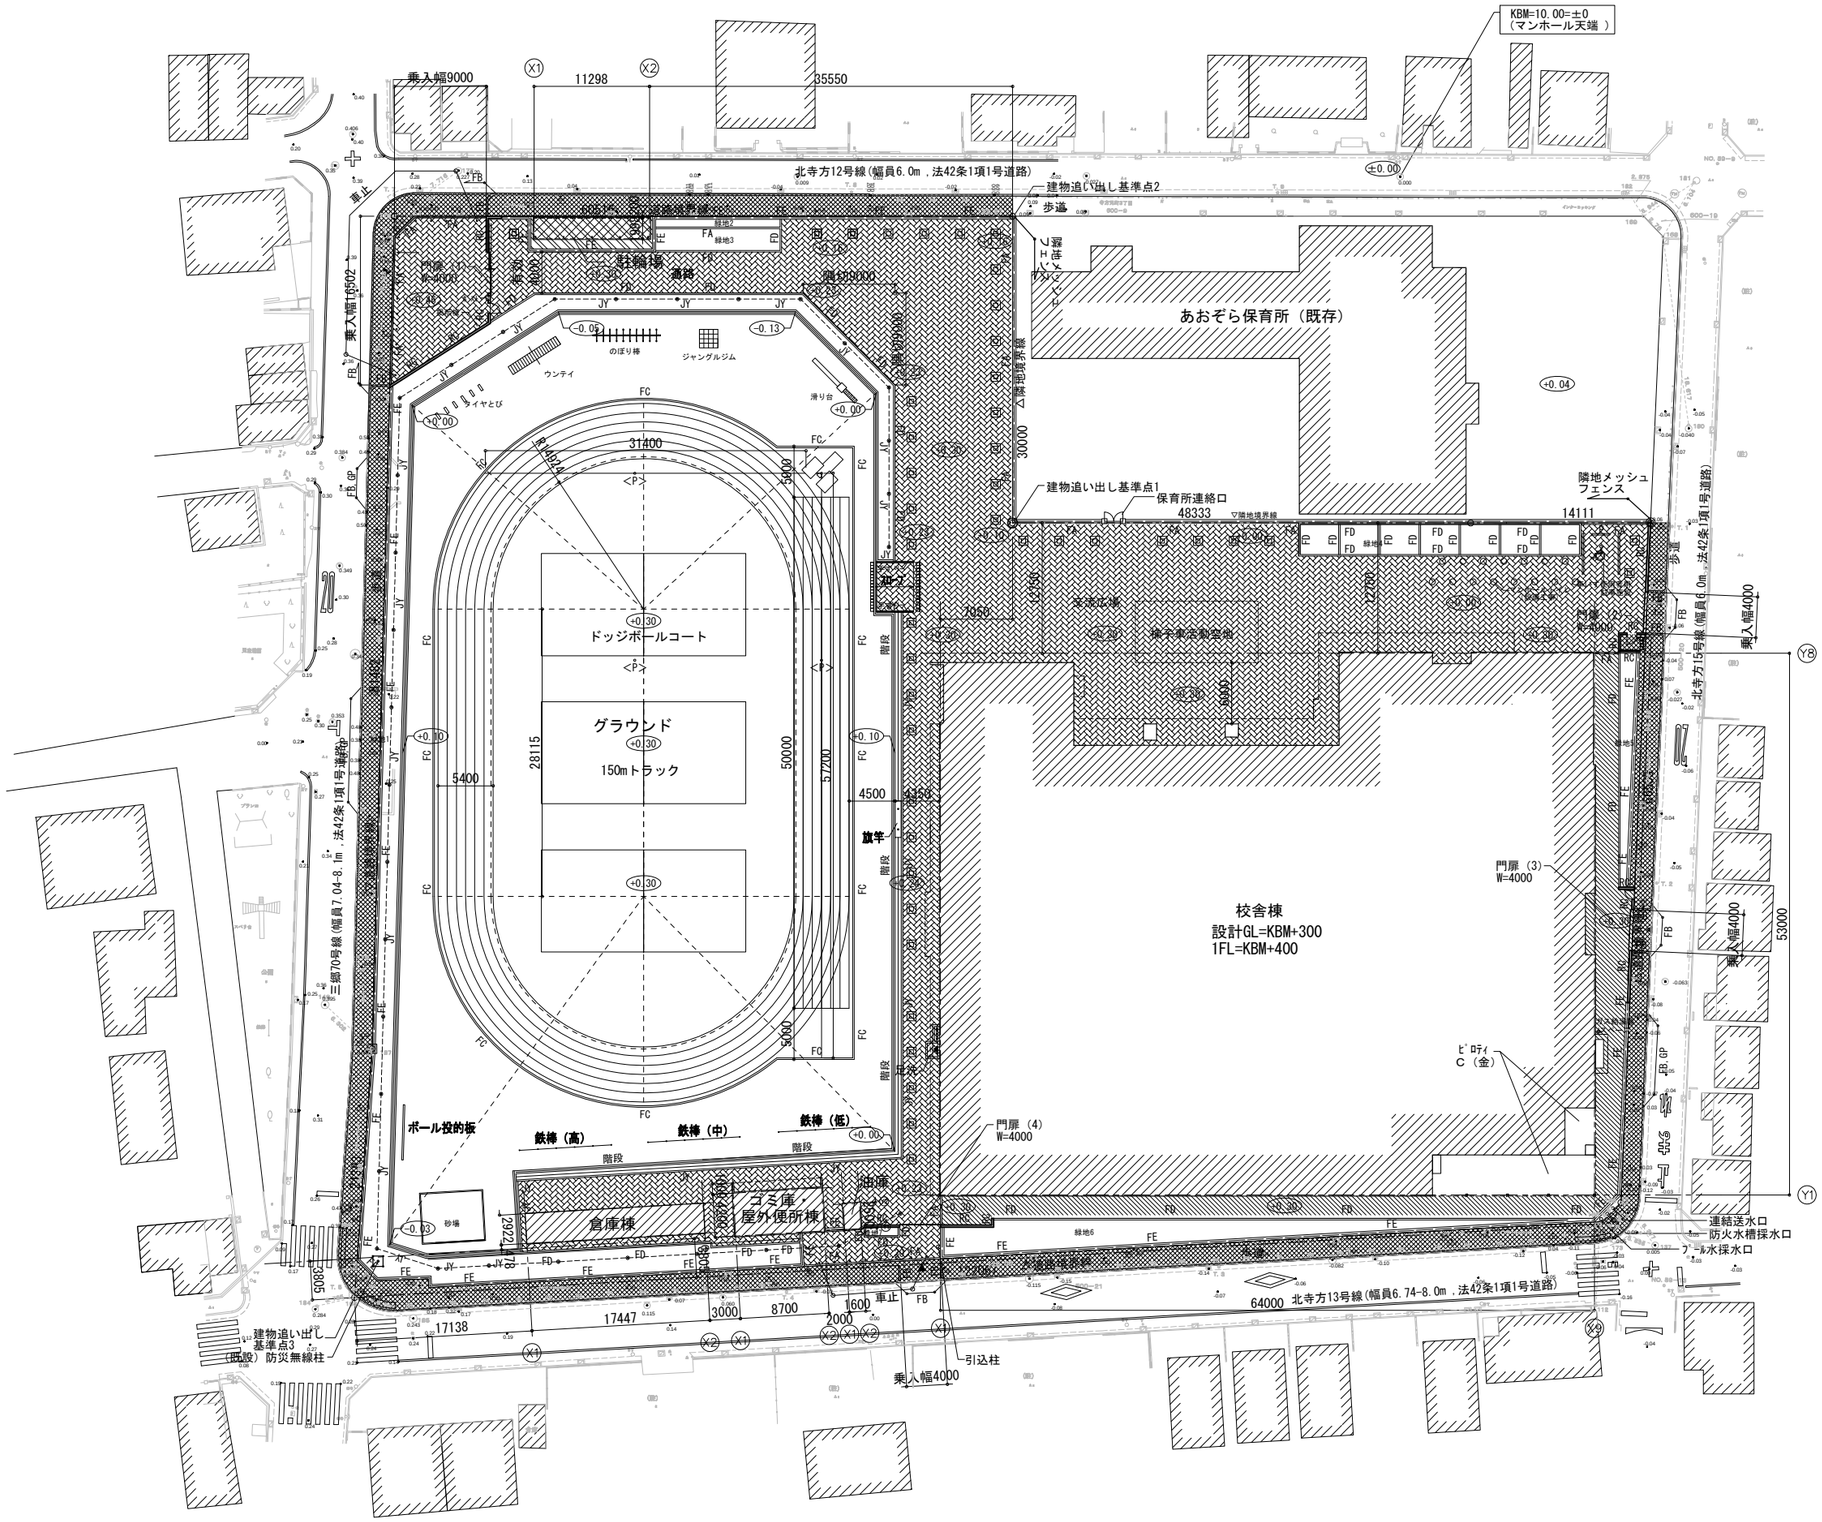

凡　　例

記　号	摘　　要	詳細図番号	備　考
	敷地境界線		
	計画建物		
+0.00	KBMからの高さを示す		
	防球フェンス		
FE	メッシュフェンス		
	メッシュフェンス扉（1）		
BB	樹木		
	インターロッキングブロック舗装（1）	E-101	
	インターロッキングブロック舗装（2）	E-102	
	アスファルト舗装	E-104	
	コンクリート舗装（歩路）	E-105,106	
JY	重力式擁壁	E-122	
FA	地先境界ブロック	E-108	
FB	歩車道境界ブロック	E-109	
FC	芝生見切ブロック	E-111	
GP	ガードパイプ	E-123	
RC	RC門塀 H1900		東側除道部はRC H1200 +メッシュフェンス H700
P	駐車場タイヤ止めブロック	E-124	
	車止め	E-206	
	注意喚起ブロック	D-313	
FD	植栽ます用ブロック	E-110	
<P>	トラックポイント		

技にこころを 株式会社 大建設計	DATE 2016 . 03 .	PROJ. NO. 02015-020	PROJ. TITLE 寺方小・南小学校統合校新築工事
	CHECK		DWG. TITLE 外構計画図
			SCALE 1:300 (A1) 1:600 (A3)
			DWG. NO A-129

意匠