質 問 ・ 回 答 書

平成30年5月11日

工 事 名 大枝公園再整備工事（東側その2）

質 問 事 項	回　　答
①適用されている単価の時期をご教示下さい。	①特記仕様書に記載しております。
②図面番号　全101枚の内 №.80　詳細図-40　制御回路（PLC含む）のメーカー仕様をご教示下さい。	②図面に記載しています機器の制御可能な回路として下さい。
③設計書　代価表（第557号）　制御盤の風速センサーおよび感雨センサーの仕様をご教示下さい。	③風速センサーは、小型風杯型パルス式風速計として下さい。
	感雨センサーは、オープンコレクタ出力にて降雨/無降雨を検出できる
	ものとして下さい。

＊ 守口市 総務部 総務課 契約係
FAX：06－6993－3484
ﾒｰﾙｱﾄﾞﾚｽ：Mori_soumu@city-moriguchi-osaka.jp

質 問 ・ 回 答 書

平成30年5月11日

工 事 名 大枝公園再整備工事（東側その2）

質 問 事 項	回 答
①設計書 代価表 第1号	①1.48t/m3です。
がれき類（638.1m3）で想定されている単位体積重量をご教示ください。	
②設計書 代価表 第29号	②100m3あたり普通作業員２人、バックホウ１日で設計しております。
残土処理工で適用されている歩掛の出典元をご教示ください。	
③設計書 代価表 第33号	③積算の具体的な内容については回答できません。
適用されている真砂土の材料単価は、大阪府が公表している単価でしょうか。	
④設計書 代価表 第62号	④購入費のみです。
低木植栽工（ﾋﾍﾟﾘｶﾑ・ﾋﾃﾞｺｰﾄ）には、植栽手間の費用が見込まれていますか。あるいは、樹木（苗木）の購入費のみでしょうか。	
⑤設計書 代価表 第68号	⑤真砂土で積算しております。
張芝工で見込まれている目土は、真砂土でしょうか。	
⑥設計書 代価表 第149号	⑥金抜き設計書のとおり積算願います。
視覚障害者誘導用ﾌﾞﾛｯｸ工で見込まれているｲﾝﾀｰﾛｯｷﾝｸﾞﾌﾞﾛｯｸ設置には、ﾌﾞﾛｯｸの材料費が含まれていると思われます。ｲﾝﾀｰﾛｯｷﾝｸﾞﾌﾞﾛｯｸ（視覚障害者用 T6cm）と材料が重複するのではないでしょうか。	
⑦設計書 代価表 第236号	⑦特記仕様書のとおりです。
交通誘導警備員Bで見込まれている人数は、322人でしょうか。	
⑧設計書 代価表 第238号	⑧特記仕様書記載のとおり設置済の仮囲いであるため、労務費は発生しません。
仮囲い仮設材損料で見込まれている諸雑費率の対象は、仮囲い仮設材損料でしょうか。一般的には、労務費の合計額ではないでしょうか。	

＊ 守口市 総務部 総務課 契約係
FAX：06－6993－3484
ﾒｰﾙｱﾄﾞﾚｽ：Mori_soumu@city-moriguchi-osaka.jp

質 問 ・ 回 答 書

平成30年5月11日

工 事 名 大枝公園再整備工事（東側その2）

質 問 事 項	回　　答
⑨設計書　代価表　第250号	⑨労務費及び燃料費が含まれております。
チェンソーの費用には、労務費及び燃料費が見込まれていますか。あるいは、機械費のみでしょうか。	
⑩設計書　代価表　第300号	⑩積算の具体的な内容については回答できません。
植栽割増の率対象は、上記項目のすべてでしょうか。	
⑪設計書　代価表　第301号	⑪積算の具体的な内容については回答できません。
植栽割増の率対象は、上記項目のすべて（敷底資材～通気管を除く）でしょうか。	
⑫設計書　代価表　第340号	⑫積算の具体的な内容については回答できません。
集水桝工で見込まれている化粧蓋の材料単価は、物価資料による単価でしょうか。あるいは、見積調査単価でしょうか。	
⑬設計書　代価表　第572号	⑬積算の具体的な内容については回答できません。
ﾏﾝﾎｰﾙ用可とう継手で見込まれている（貼付型）ﾘﾌﾞﾊﾟｲﾌﾟ450mmの材料単価は、物価資料による単価でしょうか。あるいは、見積調査単価でしょうか。	
⑭設計書　代価表　第586号	⑭浅埋用（7.5K）で積算しております。
仕切弁設置工で見込まれている仕切弁は、耐震NS形ｿﾌﾄｼｰﾙ仕切弁（10K）でしょうか。	
⑮設計書　代価表　第599号	⑮積算の具体的な内容については回答できません。
支管取付工（ﾘﾌﾞ付硬質塩化ﾋﾞﾆﾙ管450mm）で適用されている歩掛の出典元をご教示ください。あるいは、350mmの歩掛を準用でしょうか。	
⑯設計書　代価表　第604～607号	⑯積算の具体的な内容については回答できません。
掘削費～仕上費で適用されている歩掛の出典元をご教示ください。また、1箇所または1本当たりの施工日数は1日でしょうか。	

＊ 守口市 総務部 総務課 契約係
FAX：06－6993－3484
ﾒｰﾙｱﾄﾞﾚｽ：Mori_soumu@city-moriguchi-osaka.jp

質 問 ・ 回 答 書

平成30年5月11日

工 事 名 大枝公園再整備工事（東側その2）

質 問 事 項	回 答
⑰設計書　代価表　第604号	⑰代価表611号で見込まれる分を計上しております。
掘削費で見込まれている軽油（120L）は、何の燃料でしょうか。	
⑱設計書　代価表　第608号	⑱汚泥の処分費です。処分地は大阪市西成区津守を想定しております。その他の内容については、具体的な内容は回答できません。
汚泥処分工で見込まれている処分費とは、泥水の処分費でしょうか。また、想定されている処分先及び比重をご教示ください。	
⑲設計書　代価表　第620号	⑲積算の具体的な内容については回答できません。
砕石基礎工155m2当たりの施工日数は、1日でしょうか。	
⑳積算全般	⑳特記仕様書のとおりです。
適用されている物価資料は、平成30年4月版でしょうか。	
㉑積算全般	㉑そのとおりです。
適用されている設計労務単価は、平成30年3月改定単価でしょうか。	
㉒積算全般	㉒設計書のとおりです。
ｽｸﾗｯﾌﾟ控除費は、諸経費の対象と考えてよいでしょうか。	
㉓積算全般	㉓そのとおりです。
積算で適用されている経費率は、平成29年度積算基準でしょうか。	
㉔積算全般	㉔設計書及び図面等より判断願います。
直接工事費で、「桁等購入費」または「鋼橋門扉等工場原価」として見込まれている項目があればご教示ください。	
㉕積算全般	㉕水ｾﾒﾝﾄ比を指定した単価ではありません。
積算で適用されている生ｺﾝｸﾘｰﾄの単価は、水ｾﾒﾝﾄ比を指定した単価でしょうか。	

＊ 守口市 総務部 総務課 契約係
FAX：06－6993－3484
ﾒｰﾙｱﾄﾞﾚｽ：Mori_soumu@city-moriguchi-osaka.jp

質 問 ・ 回 答 書

平成30年5月11日

工 事 名 大枝公園再整備工事（東側その2）

質 問 事 項	回 答
①発注者にて見積徴収し単価決定する場合、採用する見積単価は平均又は安値のどちらでしょうか。また見積単価を積算単価として採用される際に査定率があるのであればご教示ください。	①積算の具体的な内容については回答できません。
②本工事で採用されている積算基準は大阪府都市整備部「建設工事積算基準」、「下水道用設計標準歩掛表」、「公園緑地工事標準歩掛」で共にH29年度版と考えてよろしいでしょうか。	②積算の具体的な内容については回答できません。
③ｺﾝｸﾘｰﾄについて水セメント比指定品価格、指定なし価格、いずれを採用していますか、ご教示ください。	③水ｾﾒﾝﾄ比を指定した単価ではありません。
④金抜設計書 代価表(第29号) 敷地造成工-残土処理工(残土分別作業)の参考とされている歩掛の出典先をご教示ください。	④100m3あたり普通作業員２人、バックホウ１日で設計しております。
⑤金抜設計書 代価表(第33号) 土性改良工等に計上されている真砂土は大阪府公開のふるってない状態の価格を計上されているのでしょうか、それとも篩真砂土を計上されているのでしょうかご教示ください。	⑤積算の具体的な内容については回答できません。
⑥金抜設計書 代価表(第115号) ﾏﾝﾎｰﾙﾄｲﾚ設置工における水槽築造工と井戸工の詳細図を公表していただけないでしょうか。図面番号30-雨水排水設備平面図には詳細図-18参照と記されていますが詳細図-18にはﾏﾝﾎｰﾙﾄｲﾚまでしか記されておりません。	⑥図面を添付します。
⑦金抜設計書 代価表(第589号) 井戸掘削工の歩掛は水道施設積算基準のさく井工の歩掛を参考にされているのでしょうか、それとも見積によるものでしょうか。さく井工の歩掛を参考にされている場合は適用基準から外れているため歩掛公表をお願いします。	⑦設計書のとおりです。積算の具体的な内容については回答できません。
⑧金抜設計書 代価表(第589号) 井戸掘削工において、積算上想定されている残泥土の処分場所をご教示願います。	⑧処分地は大阪市西成区津守を想定しております。

⑨金抜設計書 代価表(第160号) 　土系舗装工 耐圧芝生舗装で計上されているﾌﾟﾛﾃｸﾀｰ(t=40)とは図面№.101の耐圧芝生舗装詳細図にある耐踏圧型芝生保護ﾏｯﾄ(t=30)のことを指すのでしょうか、また厚みはどちらが正しいのでしょうか、ご教示願います。	⑨t＝３０で積算願います。
⑩経費 　複合遊具などで大型遊具として共通仮設費の率計算の対象としない項目があればご教示ください。	⑩設計書及び図面より判断願います。
⑪経費 　現場環境改善費は計上されているのでしょうか、ご教示ください。	⑪設計書のとおりです。

＊ 守口市 総務部 総務課 契約係
FAX：０６－６９９３－３４８４
ﾒｰﾙｱﾄﾞﾚｽ：Mori_soumu@city-moriguchi-osaka.jp

質 問 ・ 回 答 書

平成30年5月11日

工　事　名　大枝公園再整備工事（東側その2）

質 問 事 項	回　　答
①仮設工　仮囲い　において、設計書より現場発生品・支給品となっておりますが、補修や滅失の計上は考慮した方がよろしいですか。また、打込み用単管は損料より除外で考慮してよろしいですか。	①設計書のとおりです。
②仮設工　仮囲い　において、図面や設計書より工事ゲートの幅や高さが明記されていないように思われますが教授願います。	②W=9100 H=5010のパネルゲートです。
③特記仕様より、他工事（大枝公園再整備工事（東側その1））と重複作業になるとなっていますが、どの程度の重複範囲なのか不明のため、その1工事の施工範囲を表記願います。	③図面より判断願います。
④高木・中低木とも、伐採・移植の図面表記はありますが、実施工においては間違いがないよう、立会等を行っていただけるのでしょうか。	④必要に応じて立会いたします。
⑤移植・植栽、芝等の枯木・枯芝補償について教授願います。	⑤新植については枯補償対象とし、移植に関しては対象外です。

＊ 守口市 総務部 総務課 契約係
FAX：06－6993－3484
ﾒｰﾙｱﾄﾞﾚｽ：Mori_soumu@city-moriguchi-osaka.jp

質 問 ・ 回 答 書

平成30年5月11日

工 事 名　　大枝公園再整備工事（東側その2）

質 問 事 項	回　　答
①内訳書第8項内　給水設備工閉栓工　φ200*φ25	①金抜き設計書のとおり積算願います。
74号代価表内容が給水管穿孔工（基層150*φ40）	
313号代価表内容	
材料（給水管穿孔φ150*φ40）	
ｻﾄﾞﾙ分水栓用ｷｬｯﾌﾟ40mmﾊﾟｯｷﾝ	
管工（給水管穿孔φ150*φ40）	
小口径鋼管継手　ねじ込み接合φ40	
内容がφ200*φ25ではありませんか。	

＊ 守口市 総務部 総務課 契約係
FAX：06－6993－3484
ﾒｰﾙｱﾄﾞﾚｽ：Mori_soumu@city-moriguchi-osaka.jp

質 問 ・ 回 答 書

平成30年5月11日

工 事 名　　大枝公園再整備工事（東側その2）

質 問 事 項	回　　答
②548号代価表のミストポンプﾕﾆｯﾄの台数が記載されていません。 台数をご教示願います。	②図面より判断願います。
③550号代価表のアーチ噴水ポンプの台数が記載されていません。 台数をご教示願います。	③図面より判断願います。
④551号代価表のキャンドル噴水ポンプの台数が記載されていません。 台数をご教示願います。	④図面より判断願います。
⑤552号代価表の50A×0.75kw 水中自動型の台数が記載されていません。 台数をご教示願います。	⑤図面より判断願います。
⑥556号代価表の電磁パルスポンプ 100Lタンク及び自動残塩指示計の台数が 記載されていません。台数をご教示願います。	⑥図面より判断願います。

＊ 守口市 総務部 総務課 契約係
FAX：06－6993－3484
ﾒｰﾙｱﾄﾞﾚｽ：Mori_soumu@city-moriguchi-osaka.jp

質 問 ・ 回 答 書

平成30年5月11日

工 事 名　　大枝公園再整備工事（東側その2）

質 問 事 項	回　　答
⑦設計書と図面の相違が下記の通りあります。	⑦今回施工範囲は図面に示しておりますので、再度確認願います。
相違部分を添付図します。	
・赤→　配管延長記載抜内訳書のHIVP50の	
数量が少ない。図面で市メーター50㎜以降、	
総延長計ると170m程度になります。	
・青→　バルブが内訳書に記載されていない。	
ボックス含む.	
・緑→　量水器装置が内訳書に記載されていない。	
給水引込み工事内訳書に記載されていない。	
別途ですか。	

＊ 守口市 総務部 総務課 契約係
FAX：06－6993－3484
ﾒｰﾙｱﾄﾞﾚｽ：Mori_soumu@city-moriguchi-osaka.jp

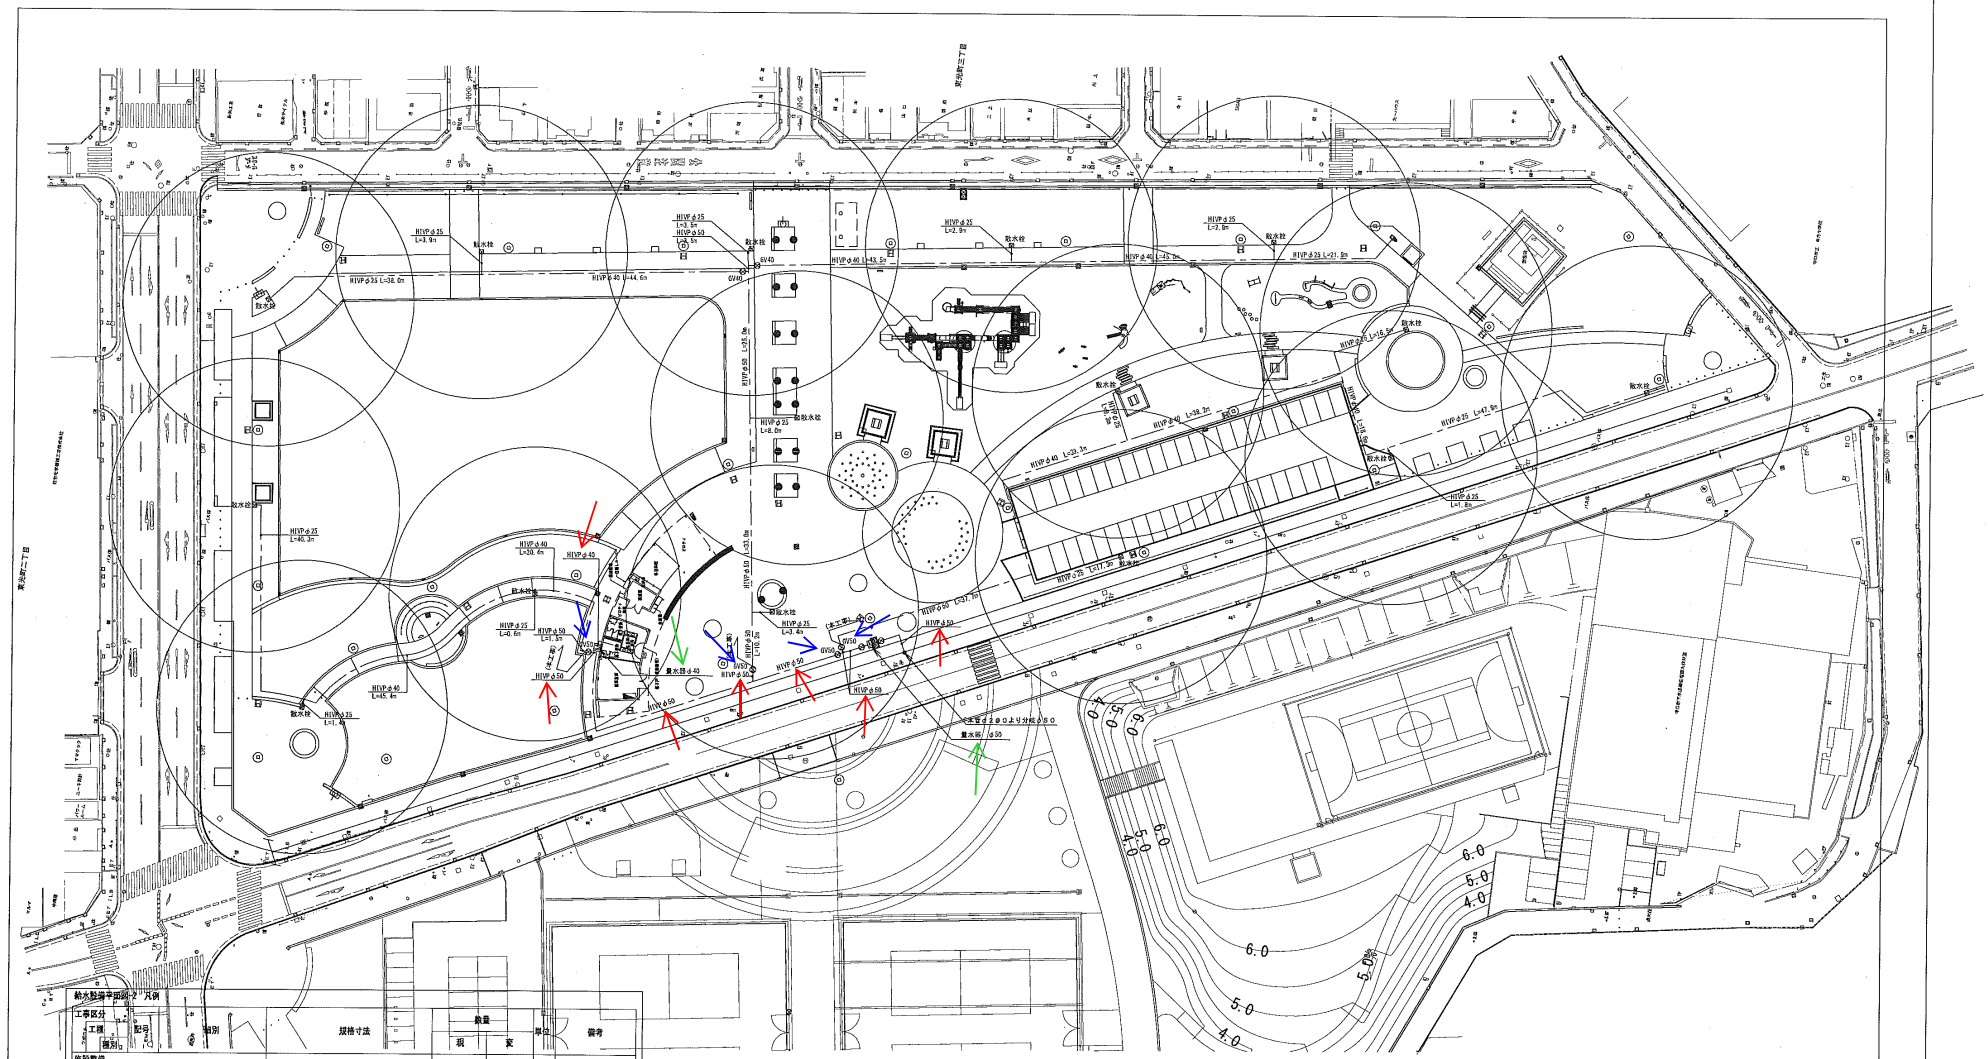

給水設備平面図-2 凡例

工事区分	工種	種別	記号	種別	規格寸法	数量 現	数量 変	単位	備考
施設整備									
給水設備工									
水栓類取付工									
			⊗	GV40		2		個	詳細図-14参照
散水施設工									
			⊠	散水栓		15		基	詳細図-14参照
給水管路工									
				HIVPφ25		219.6		m	詳細図-14参照
				HIVPφ40		295		m	詳細図-14参照
				HIVPφ50		110.5		m	詳細図-14参照
防火水槽									
				防火水槽					

工事名	大枝公園再整備工事(東側その2)		
図面名	給水設備平面図-2	縮尺	1/400(A1) 1/800(A3)
設計日	平成 30 年 4 月		
全 101 枚の内 No. 28			

守口市 都市整備部 公園課

給水設備工

内訳書

（第 8 号）

名　称	規　格	単位	数　量	単　価	金　額	摘　要
床掘り	土砂 小規模	m3	186.4			70号代価表
埋戻し	最大埋戻幅1m未満	m3	185.3			71号代価表
残土処分		m3	1.1			72号代価表
給水設備工　閉栓工	φ150*φ40	箇所	4			73号代価表
給水設備工　閉栓工	φ200*φ25	箇所	5			74号代価表
水栓類取付工　仕切弁	40A　JIS10K	個	2			75号代価表
水栓類取付工　仕切弁桝	VC-1	組	2			76号代価表
散水施設工　散水栓20A	260×170　鋳鉄製	箇所	15			77号代価表
給水管路工　給水管	HIVP25A	m	219.6			78号代価表
給水管路工　給水管	HIVP40A	m	295			79号代価表
給水管路工　給水管	HIVP50A	m	110.5			80号代価表
防火水槽	40m3　空地用	箇所	1			81号代価表
循環設備工		式	1			82号代価表

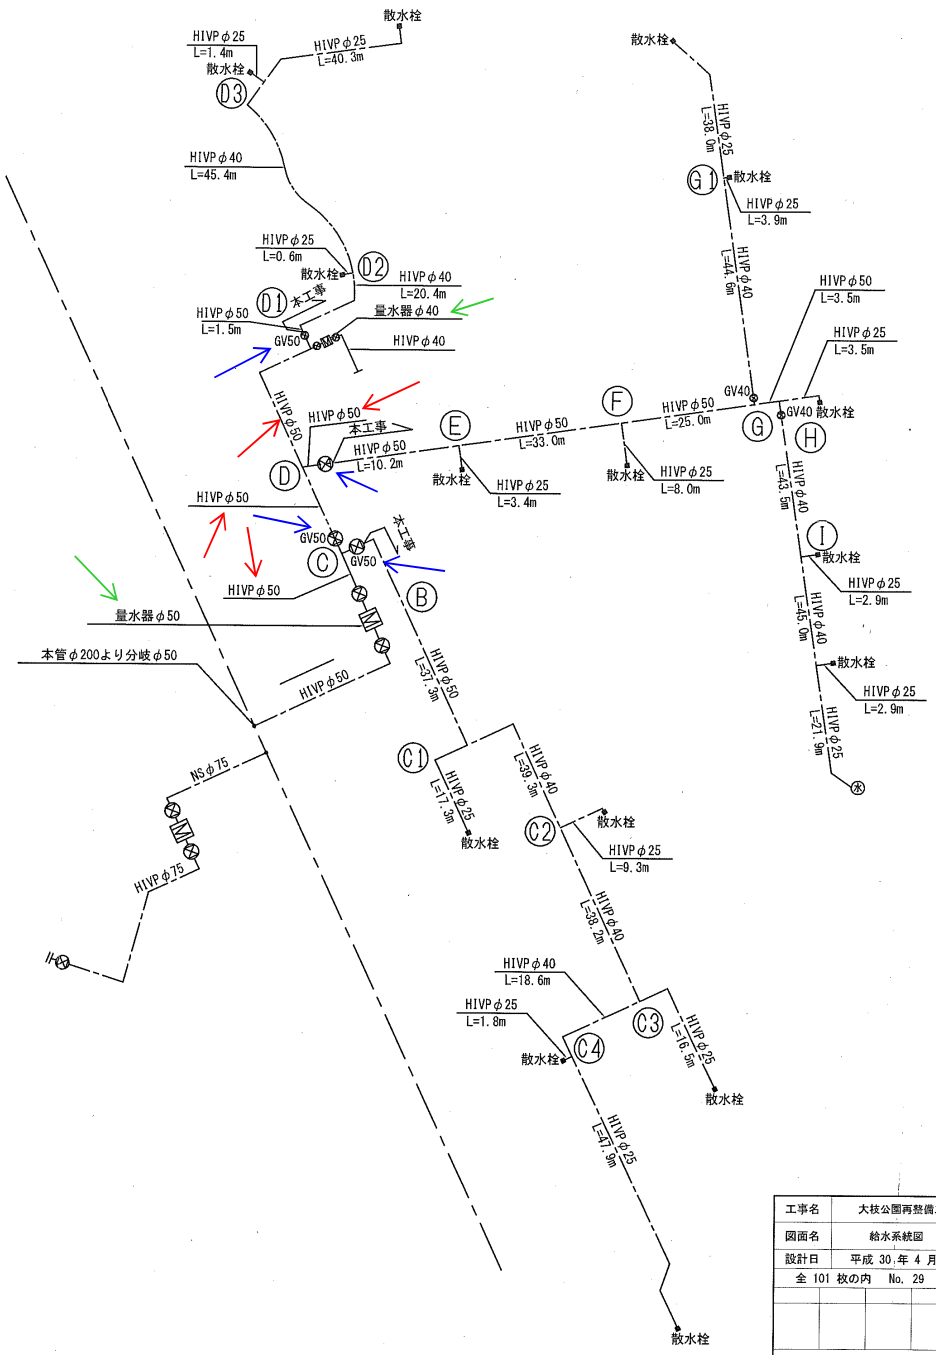

工事名	大枝公園再整備工事(東側その2)		
図面名	給水系統図	縮尺	N.S.
設計日	平成 30 年 4 月		
全 101 枚の内	No. 29		

守口市 都市整備部 公園課

質 問 ・ 回 答 書

平成30年5月11日

工 事 名　　大枝公園再整備工事（東側その2）

質 問 事 項	回　　答
①内訳書（第7号）,代価表（第67号） 施設整備-植栽工-芝種子播種工ｾﾝﾄｵｰｶﾞｽﾁﾝｸﾞﾗｽのうち、内訳書では「ヤブコウジ」と記載されていますが、代価表では「フッキソウ」と記載されていますので、どちらが正しいのかご教示願います。	①設計書のとおりです。
②代価表（第69号）、代価表（第307号）、代価表（第308号） 施設整備-植栽工-芝種子播種工において、芝材料費が未計上と思われますので、ご教示願います。	②金抜き設計書のとおり積算願います。
③代価表（第149号）、代価表（第446号） 施設整備-園路広場整備工-視覚障害者誘導用ブロック工において、代価表では標準品の材料控除がされてないと思われますのでご教示願います。	③金抜き設計書のとおり積算願います。

＊ 守口市 総務部 総務課 契約係
FAX：06－6993－3484
ﾒｰﾙｱﾄﾞﾚｽ：Mori_soumu@city-moriguchi-osaka.jp

質 問 ・ 回 答 書

平成30年5月11日

工 事 名 大枝公園再整備工事（東側その2）

質 問 事 項	回 答
①内訳書第6号「移植工」について、47号代価表～54号代価表では「掘取工　根巻きを行わない」のみが計上されていますが、図面No.26植栽平面図では移植木の植樹（支柱・植穴改良）が記載されています。移植木の植樹（支柱・植穴改良含む）は、設計書のどこに計上されているのでしょうか。計上されていない場合は、設計変更の対象となると考えてよろしいでしょうか。ご教示下さい。	①金抜き設計書のとおり積算願います。
②内訳書第7号「植栽工」について、高木植栽工55号代価表～61号代価表の下位代価300号代価表～306号代価表では、客土（真砂土）及び残土処理が計上されていません。（図面No.52詳細図-12では改良土量及び残土処理が計上されている）客土（真砂土）及び残土処理は設計変更の対象と考えてよろしいでしょうか。ご教示下さい。	②設計書のとおりです。
③内訳書第7号「植栽工」-61号代価表「高木植栽工　ｻﾙｽﾍﾞﾘ」について、備考欄に「公園西側歩道より移植」とありますが、下位代価306号代価表には「落葉広葉樹（高木）ｻﾙｽﾍﾞﾘ」が計上されています。樹木費用は「0円」での計上と考えてよろしいでしょうか。また、移植の場合の掘取工が計上されていませんが、設計変更の対象と考えてよろしいでしょうか。ご教示下さい。	③金抜き設計書のとおり積算願います。樹木費は計上して積算願います。
④内訳書第7号「植栽工」-69号代価表「芝種子播種工播種工　ｾﾝﾄｵｰｶﾞｽﾁﾝｸﾞﾗｽ」について、下位代価307～308号代価表には種子材料費が計上されていません。設計変更の対象と考えてよろしいでしょうか。ご教示下さい。	④金抜き設計書のとおり積算願います。
⑤内訳書第14号「遊戯施設整備工」について、201号代価表～204号代価表の健康遊具-1～4について、下位代価表201号代価表～204号代価表に基礎工が計上されていません。設計変更の対象と考えてよろしいでしょうか。ご教示下さい。	⑤金抜き設計書のとおり積算願います。
⑥内訳書　第8号　防火水槽　40m3　空地用　代価表　第81号　の　見積　徴取先を　ご教示下さい。	⑥見積先については回答出来ません
⑦設計書　内訳書　第13号　修景施設整備工　水景施設工　水景施設-1、-2、-3　の　各箇所の面積等　詳細数量を　ご教示下さい。　また、水景施設工　水景施設-1,-2,-3　の見積　徴取先を　ご教示下さい。	⑦詳細数量は詳細図で確認願います。また、見積先については回答出来ません。

⑧内訳書　第12号　園路広場整備工　園路縁石工　切石縁石　1mと　ありますが　設計図　No.38には　切石縁石　14mと記載されています。どちらを採用すればよろしいでしょうか。　ご教示ください	⑧金抜き設計書のとおり積算願います。
⑨内訳書　第12号　園路広場整備工　土系舗装工　耐圧芝生舗装　ﾌﾟﾛﾃｸﾀｰt40　　及び代価表（第160号）ﾌﾟﾛﾃｸﾀｰ　t=40　とありますが　設計図　No.101　耐圧芝生舗装　には　t=30　と記載されていますが　どちらを採用すればよろしいでしょうか。　ご教示ください	⑨t＝３０で積算願います。
⑩第5号～第25号代価表内にある、見積の処分費は経費控除の処分費に含まれていますか。ご教示ください。	⑩積算の具体的な内容については回答できません。
⑪第1号代価表及び第30号代価表内にある、がれき類の比重をご教示ください。	⑪1.48t/m3です。
⑫第249代価表の歩掛は「35km以下の距離を0.1t超0.2t以下の物質を運ぶ」代価表と考えますが、第2号代価表、第4号代価表ではそれを0.05回、3.2回運ぶことになってしまい、0.2t、12.9t運べません。設計変更の対象と考えてよろしいでしょうか。ご教示ください。	⑫金抜き設計書のとおり積算願います。
⑬金抜設計書の備考欄に見積との表記があるもの全てについて、各々見積徴収先をご教示ください。	⑬見積先については回答出来ません。
⑭見積単価採用の基準をご教示ください。 (「3社より見積徴収し、その合計最安値のメーカー(会社)の100%採用」とか、「1社見積徴収により、材料の90%で施工費の100%、運搬費100%採用」なのでしょうか。)	⑭見積については回答出来ません。
⑮第29号代価表歩掛の参考出典をご教示ください。	⑮100m3あたり普通作業員２人、バックホウ１日で設計しております。
⑯第68号代価表の目土は真砂土でよろしいでしょうか。ご教示ください。	⑯真砂土で積算しております。
⑰第69号代価表の材料が計上されてないように思いますが、設計変更の対象と考えてよろしいでしょうか。ご教示ください。	⑰金抜き設計書のとおり積算願います。
⑱第61号代価表規格はサルスベリで、その中の第306代価表規格にはエノキとあるが、その代価表内はサルスベリである。また、公園西側歩道より移植との文言があります。材料についてどのように考えればよいのでしょうか。見積の仕方もふくめてご教示ください。	⑱金抜き設計書のとおり積算願います。また、樹木はサルスベリででお願いします。樹木費は計上して積算願います。見積については回答出来ません。
⑲第74号代価表規格は（φ200*φ25）でその中の第313号代価表規格は（φ150*φ40）と相違している。どのように考えればよいのでしょうか。見積の仕方もふくめてご教示ください。	⑲金抜き設計書のとおり積算願います。見積については回答出来ません。

⑳第340号代価表内の「化粧蓋：ｲﾝﾀｰﾛｯｷﾝｸﾞ用防水・防臭　600×600用　T-20」に見積の文字がありませんが、その出典をご教示ください。	⑳積算の具体的な内容については回答できません。
㉑第300号代価表と第301～306号代価表の植栽割増の行が違いますが、これは植栽割増が掛かる対象行が違うのでしょうか。ご教示ください。	㉑積算の具体的な内容については回答できません。
㉒第343、346号代価表の表内では、材料費しか計上されていませんが、まちがいでしょうか。見積の仕方もふくめてご教示ください。	㉒金抜き設計書のとおり積算願います。見積については回答出来ません。
㉓第62号～67号代価表の地被植栽工では、材料費しか計上されていません。まちがいでしょうか。見積の仕方もふくめてご教示ください。	㉓金抜き設計書のとおり積算願います。
㉔第395、398号代価表内のそれぞれハンドホールH1-6とH1-9の出典をご教示ください。	㉔積算の具体的な内容については回答できません。
㉕第449、457号代価表内の再生粒調砕石の出典をご教示ください。	㉕積算の具体的な内容については回答できません。
㉖第475号代価表内の洗い砂利の出典をご教示ください。	㉖積算の具体的な内容については回答できません。
㉗第571、572号代価表内のそれぞれﾏﾝﾎｰﾙ用可とう継手（貼付型）ﾘﾌﾞﾊﾟｲﾌﾟ200mm、450mmの出典をご教示ください。	㉗積算の具体的な内容については回答できません。
㉘第583号代価表内の再生砂の出典をご教示ください。	㉘積算の具体的な内容については回答できません。
㉙第586号代価表内のｿﾌﾄｼｰﾙ仕切弁（浅埋用）の出典をご教示ください。	㉙積算の具体的な内容については回答できません。
㉚第564号代価表、水道用硬質塩化ﾋﾞﾆﾙ管布設屋外給水　100㎜の歩掛の出典をご教示ください。（土木工事標準積算基準書の公園給水工事では75㎜までしか歩掛はありません。）	㉚積算の具体的な内容については回答できません。
㉛第565号代価表、水道用硬質塩化ﾋﾞﾆﾙ管布設屋外給水　125㎜の歩掛の出典をご教示ください。（土木工事標準積算基準書の公園給水工事では75㎜までしか歩掛はありません。）	㉛積算の具体的な内容については回答できません。
㉜第614号代価表内の改良ます 側塊300×300×300mmの出典をご教示ください。	㉜積算の具体的な内容については回答できません。
㉝第620、622号代価表、砕石基礎工の歩掛の出典をご教示ください。	㉝積算の具体的な内容については回答できません。
㉔第238号代価表内の諸雑費は損料にかけるのでしょうか。またその％をご教示ください。	㉞積算の具体的な内容については回答できません。
㉟井戸掘削工の第606号～611号代価表歩掛の出典をご教示ください。	㉟積算の具体的な内容については回答できません。
㊱手動ポンプ設置工の第612号代価表歩掛の出典をご教示ください。	㊱積算の具体的な内容については回答できません。

㊲下記の代価表についてH27年度、H28年度の積算基準(施工パッケージ)を使用されていると思われます。 この時の基準地区単価(東京)の単価年度は何時になりますか。ご教示ください。 また、この時の積算地区単価は2018年4月でよいと考えてよろしいでしょうか。ご教示ください。 【28年度施工ﾊﾟｯｹｰｼﾞ分(289号、325号、326号、327号、328号、536号、537号、538号、539号、540号) 27年度施工ﾊﾟｯｹｰｼﾞ分(240号、374号、376号、377号、378号、519号)】	㊲金抜き設計書のとおり積算願います。
㊳施工ﾊﾟｯｹｰｼﾞ以外の代価表歩掛で、28年度、27年度採用のものがあればご教示ください。	㊳積算の具体的な内容については回答できません。

＊ 守口市 総務部 総務課 契約係
FAX：06－6993－3484
ﾒｰﾙｱﾄﾞﾚｽ：Mori_soumu@city-moriguchi-osaka.jp

質 問 ・ 回 答 書

平成30年5月11日

工 事 名 大枝公園再整備工事（東側その2）

質 問 事 項	回　　答
①安全費の交通誘導警備員Bの人数が不明です。	①特記仕様書に記載しております。
ご教授願います。	
②設計書の第240号代価表等、施工パッケージ代	②金抜き設計書のとおり積算願います。
価表に表に旧年度のものがありますが誤りではな	
いでしょうかご教授願います。	

＊ 守口市 総務部 総務課 契約係
FAX：06－6993－3484
ﾒｰﾙｱﾄﾞﾚｽ：Mori_soumu@city-moriguchi-osaka.jp

質 問 ・ 回 答 書

平成30年5月11日

工 事 名 大枝公園再整備工事（東側その2）

質 問 事 項	回　　答
①がれき類の比重はいくらですか？	①1.48t/m3です。
②代価表26号の投棄料 砂質土はほぐした状態又は地山のどちらですか？	②設計書より判断願います。
③代価表294号の小型ﾊﾞｯｸﾎｳ（賃料）は長期割引ありですか？	③積算の具体的な内容については回答できません。

＊ 守口市 総務部 総務課 契約係
FAX：06－6993－3484
ﾒｰﾙｱﾄﾞﾚｽ：Mori_soumu@city-moriguchi-osaka.jp

質 問 ・ 回 答 書

平成30年5月11日

工 事 名 大枝公園再整備工事(東側その2)

質 問 事 項	回　　答
①金抜き設計書備考欄に”見積”を記載する項目	①見積先については回答出来ません。
において見積業者をご教示下さい。	

＊ 守口市 総務部 総務課 契約係
FAX:06－6993－3484
ﾒｰﾙｱﾄﾞﾚｽ:Mori_soumu@city-moriguchi-osaka.jp