


別紙1図

A部詳細

ウレタン塗膜防水(X-2)新設


外装薄塗材E新設

A部

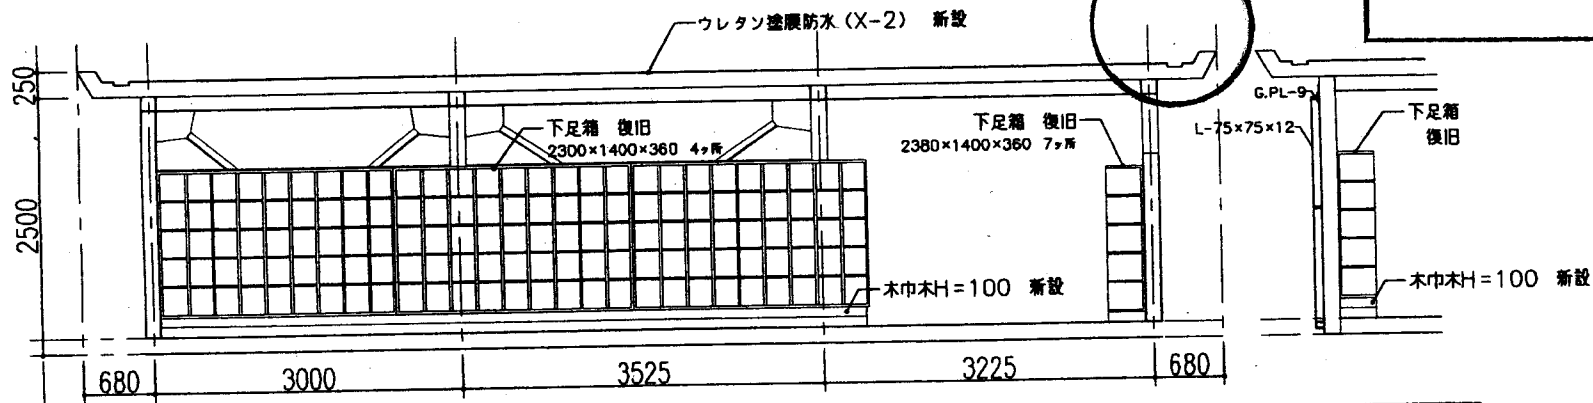

改修後 展開図A

改修後 断面図

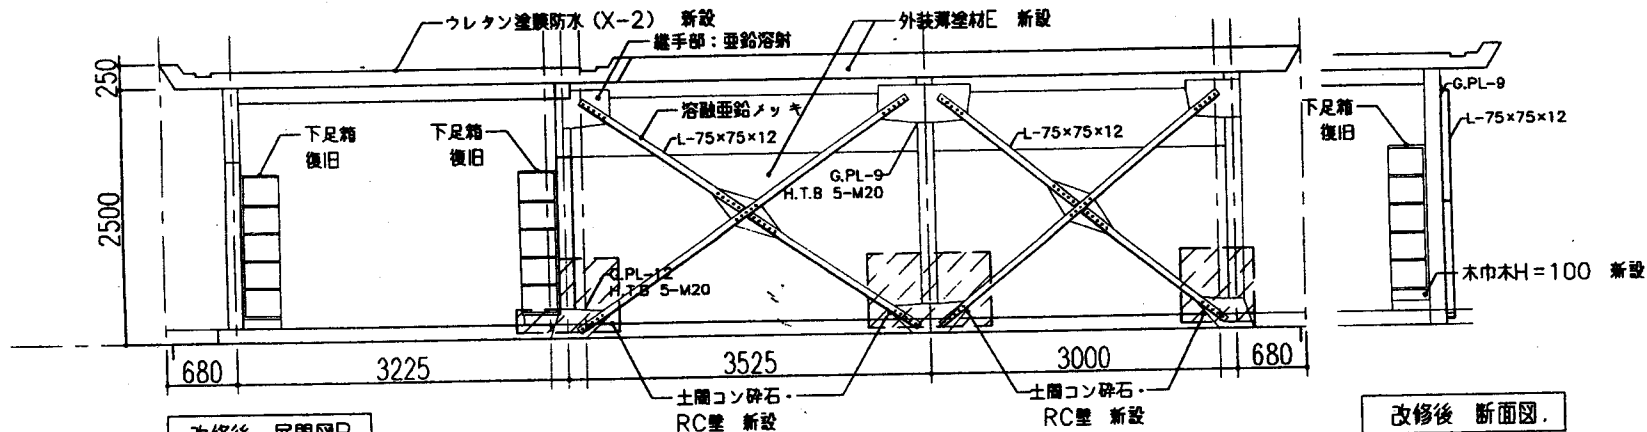

改修後 展開図B

改修後 断面図