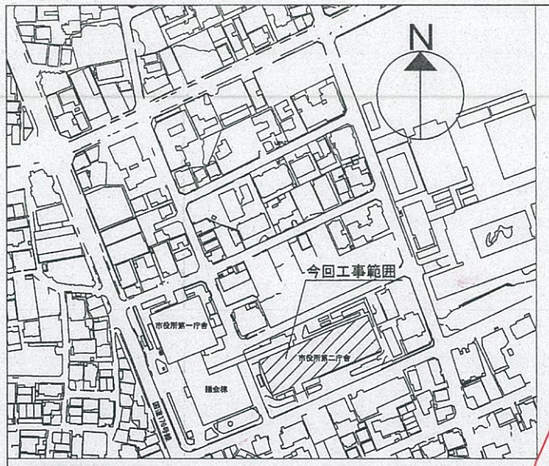

付近見取図

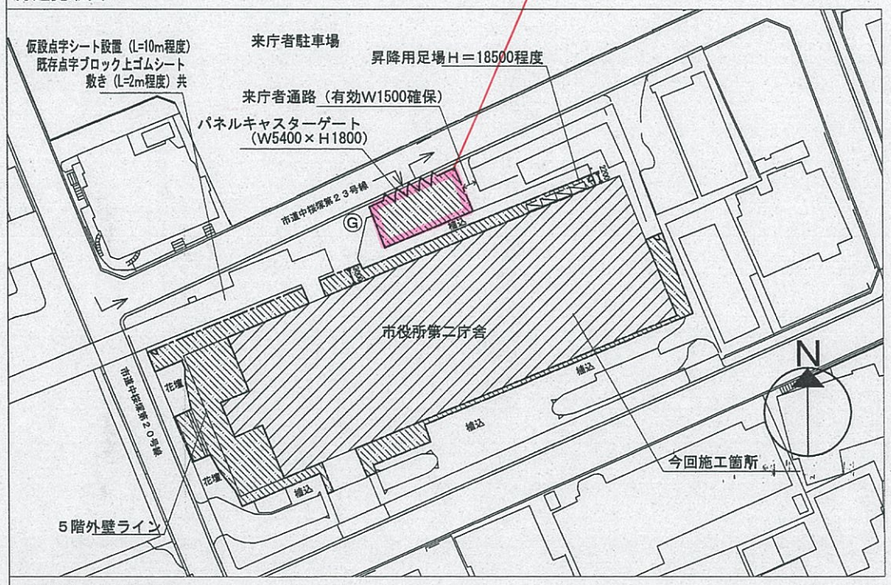

仮設計画図（参考図）

（凡例）

- 枠組足場　昇降階段(W=1200)・安全手摺付・全面メッシュシート張・金網養生枠(下部1段　出入口設付)
- フェンスバリケード（H=1800シート張り・片開き扉３箇所）
- ガードマン（常駐1名＋スポット15日程度）
- 資材ヤード
- 今回施工範囲

（注記）

・仮設工事着手前に監督職員・施設管理者と打合せを行い、仮設工事を行うこと。
・周辺道路は来庁者を含む一般車両の通行が多いため、工事車両の通行及び工事車両の搬出入には注意を払うこと。
・工事エリア外での資材運搬等を行う場合は、誘導員にて注意を払うこと。
・屋上への資材搬重作業は、全庁閉庁日に行うこと。
　閉庁日：平日、第二土曜日（第一庁舎）、第四日曜日（第二庁舎）ただし、３月は臨時開庁有り。
・資材ヤードへの工事車両の搬出入は、一般車両の通行に支障をきたさないようにすること。
・安全衛生上、塗料・溶剤等は仮置きすることがなきよう、持ち込み持ち帰りを作業日ごとに行うこと。
・騒音・振動作業は、閉庁日に行うこと。
・別途工事（議会棟屋上防水工事）業者と相互に調整の上、作業を実施すること。
・屋上への移動は昇降用足場を利用すること。（エレベーター利用は不可とする。）
・屋上端部周囲は、親綱等で安全対策を施すこと。
・１階部分で資材ヤードとなっていない箇所（東側部分）の屋上端部作業は、１階部分での人通りがない閉庁日に実施することとし、屋上端部作業時は１階部分に誘導員配置の上、カラーコーン等で区画をすること。

別紙３

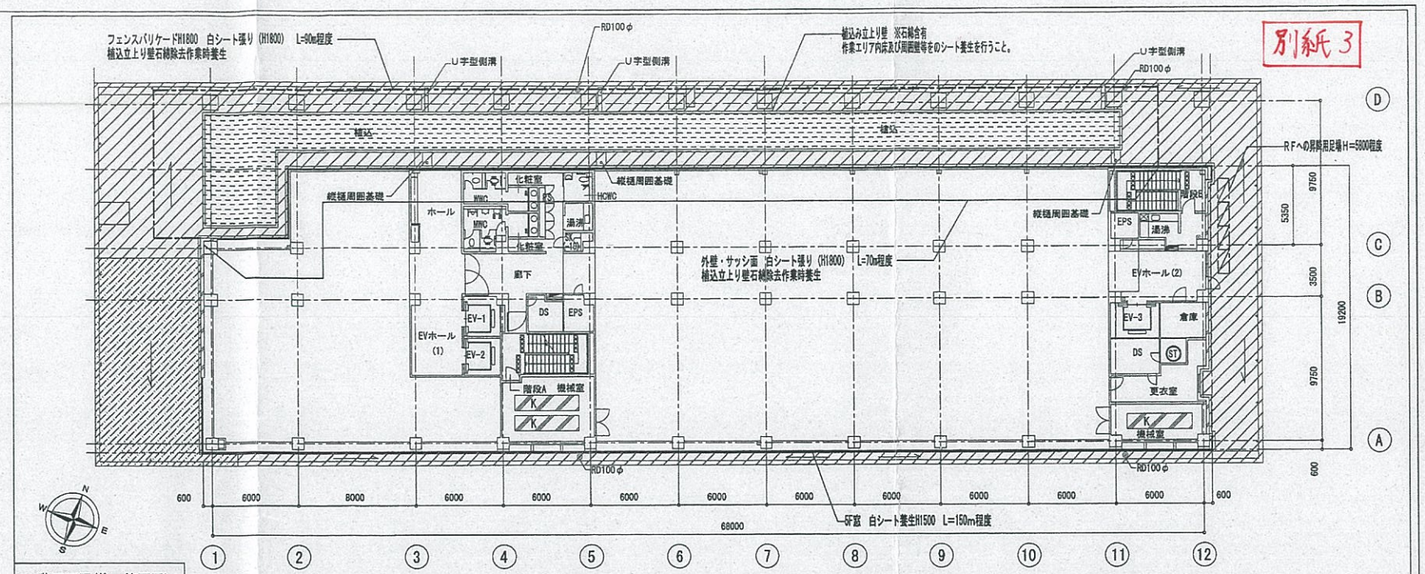

5階平面図(施工範囲図)

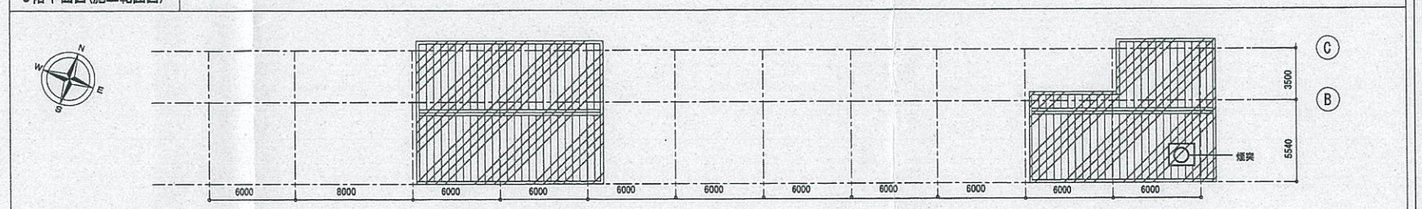

PHR階平面図（施工範囲図）

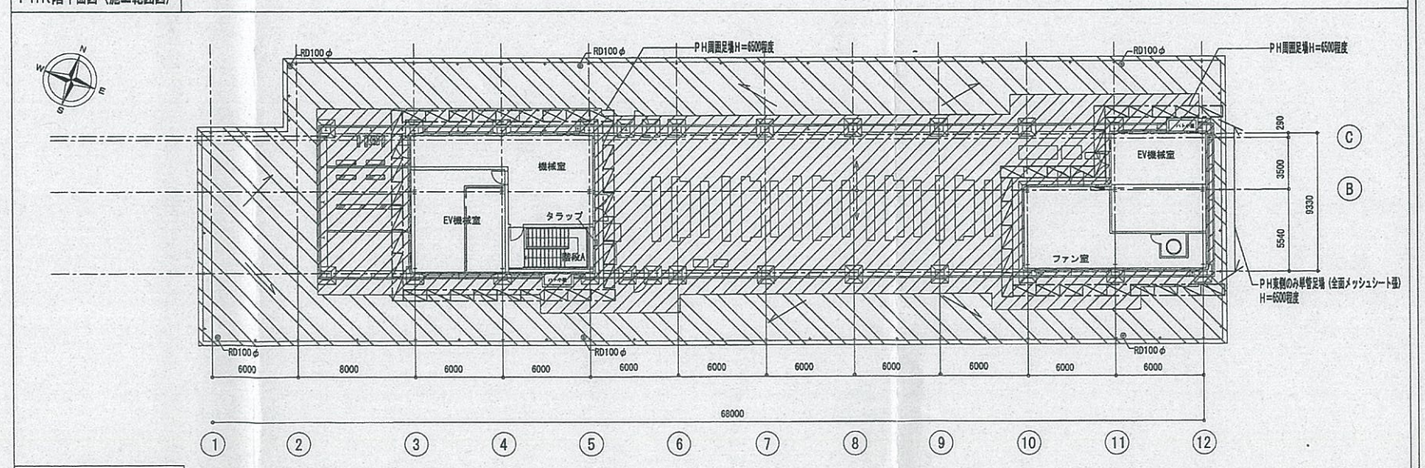

R階平面図（施工範囲図）

凡例

- 改修前：アスファルト断熱防水（押えコンクリート）　改修後：ウレタン塗膜防水（X-1・X-2）
- 改修前：アスファルト断熱防水（露出）　改修後：塩ビシート防水（S-M2）
- 改修前：フッ素樹脂塗装ステンレス鋼板　改修後：塩ビシート防水　外断熱工法（S I-M2）
- 改修前：経路　改修後：スタイロフォーム・モルタル調整のとウレタン塗膜防水（X-1・X-2）
- 改修前：塗膜防水（下地：押えコンクリート）　改修後：ウレタン塗膜防水（X-1・X-2）

特記なき限り、足場は、枠組足場　昇降階段(W=1200)・安全手摺付・全面メッシュシート張とする。

検印	豊中市役所第二庁舎屋上外装改修工事	平成29年(2017年)7月	建
検 29.7.月 豊中市施設整備課	付近見取図・仮設計画図(参考図)・各階平面図	S＝1/200	
	豊中市資産活用部施設整備課	1級建築士登録 第252144号 坂本　則彦	No. 3