


位置図 S=1:1000
(上野西2丁目)

施工機械進入路図

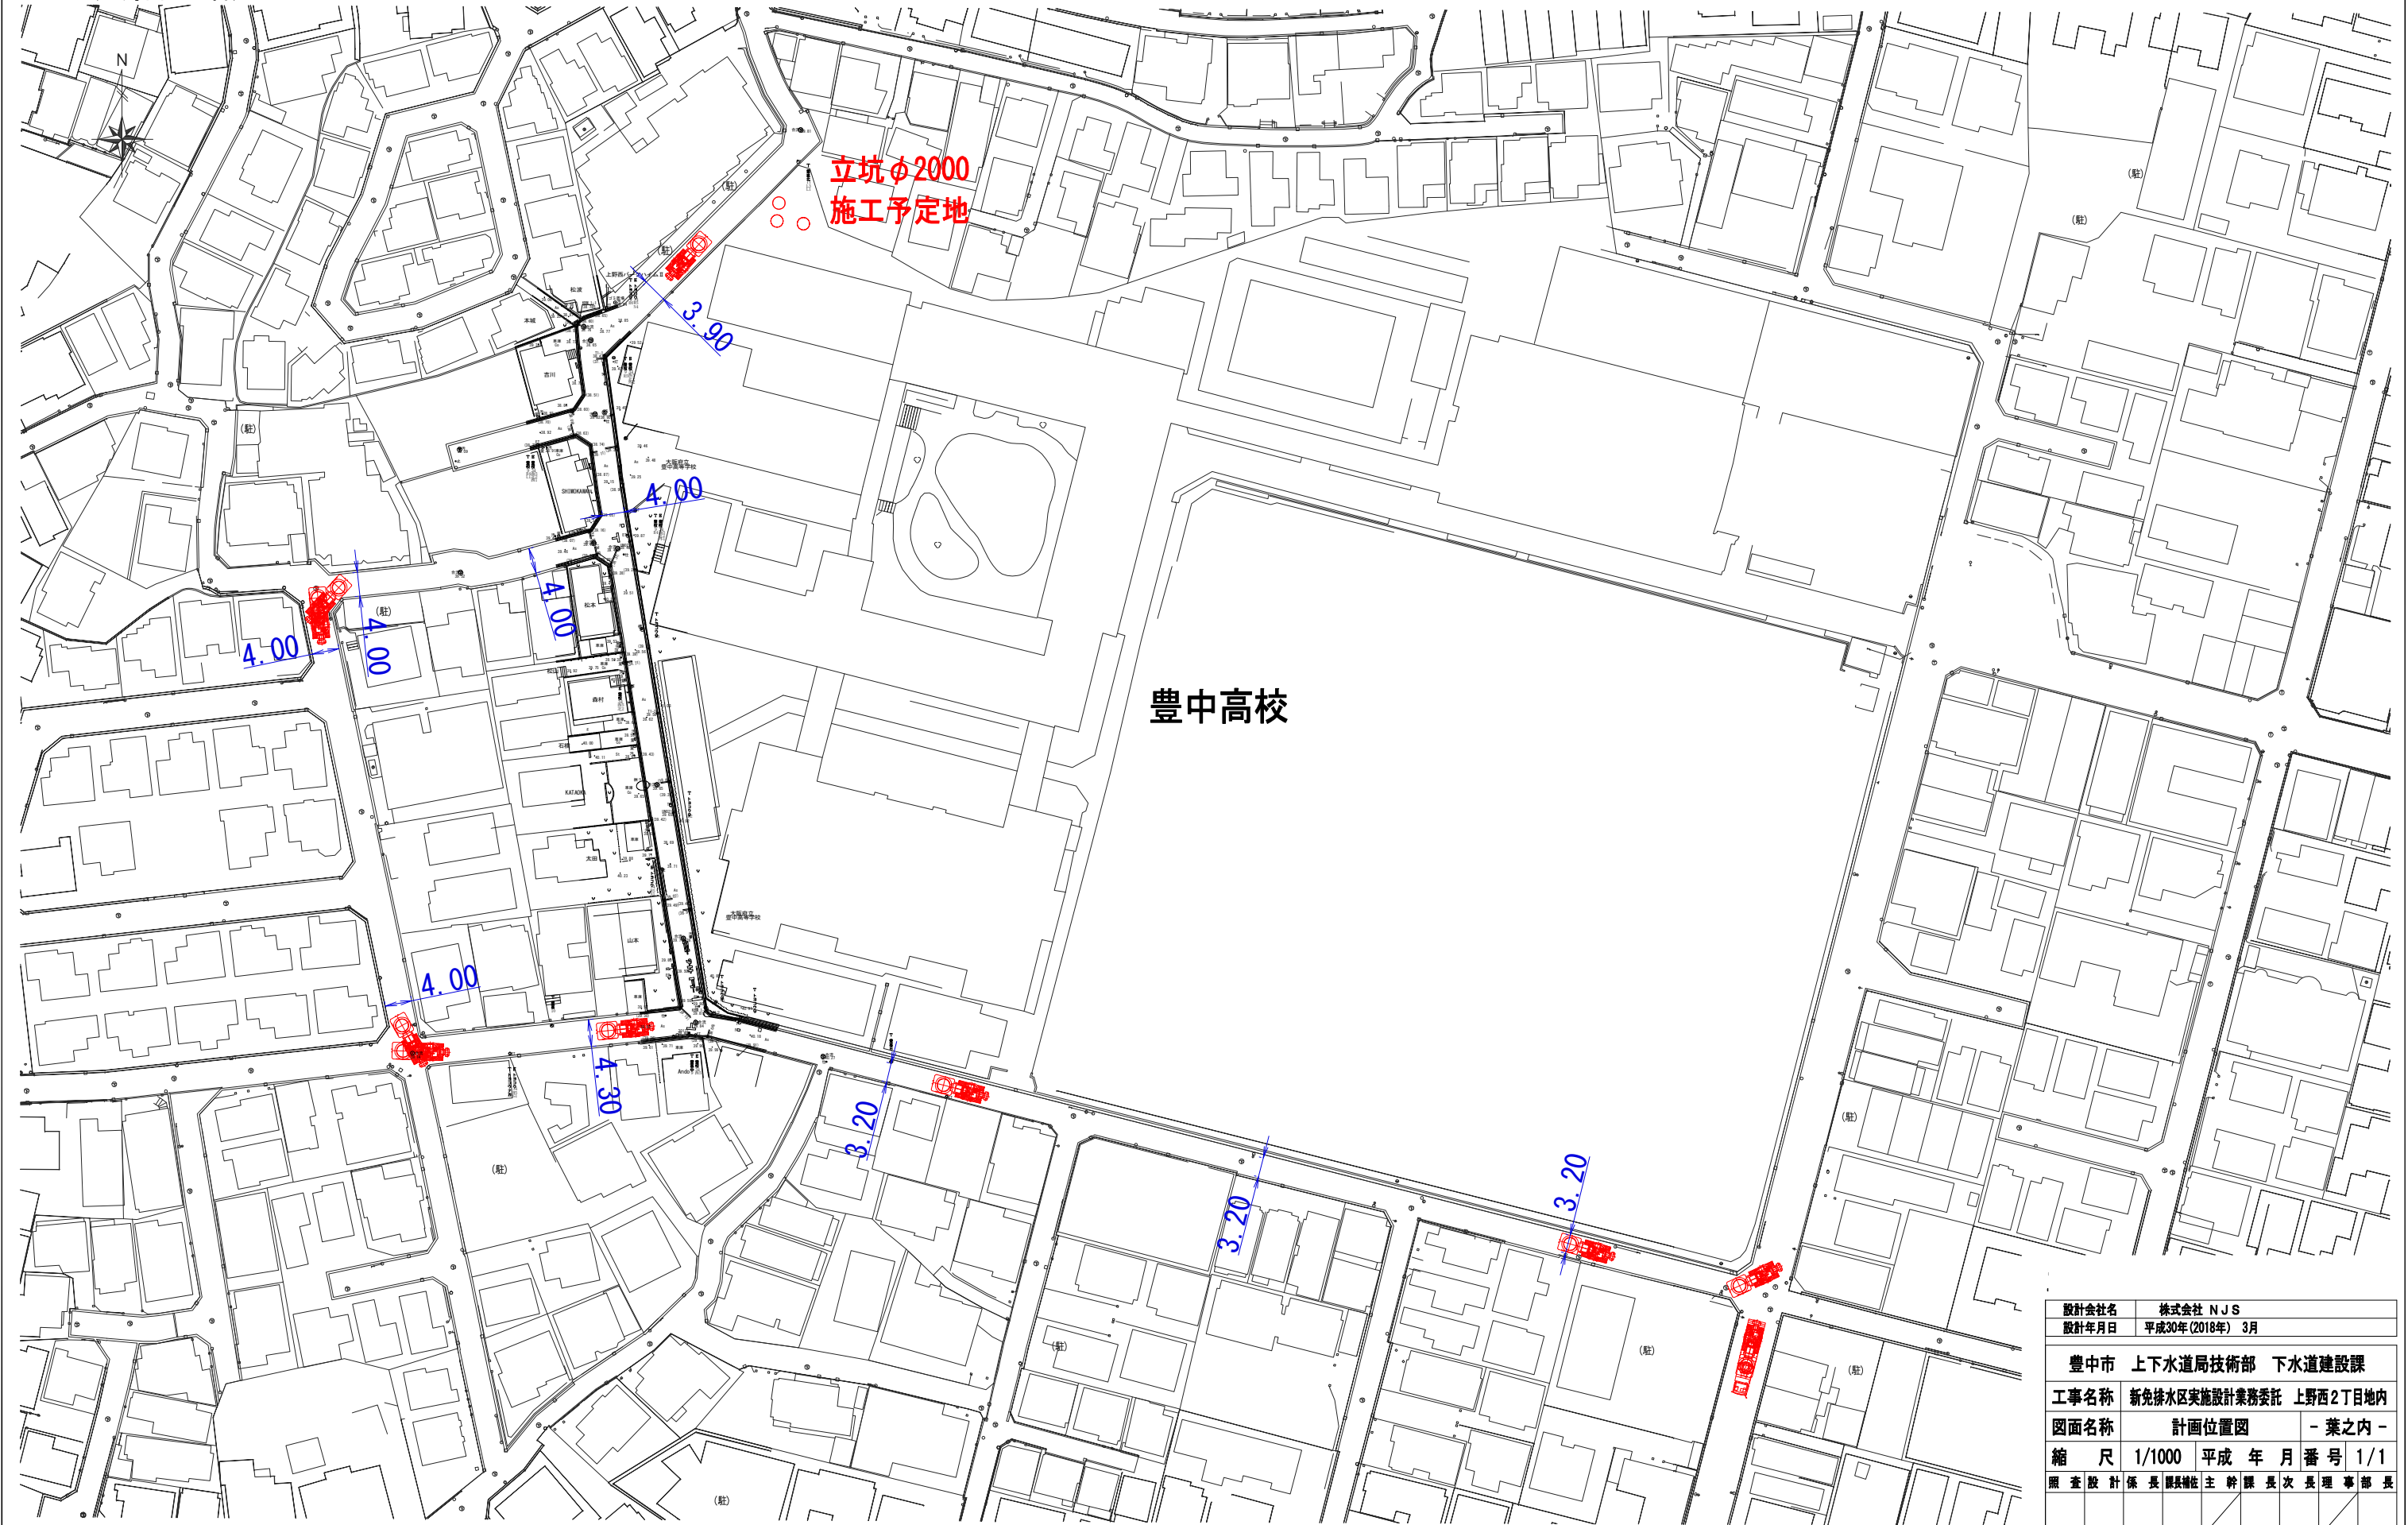

設計会社名	株式会社 NJS				
設計年月日	平成30年(2018年) 3月				
豊中市 上下水道局技術部 下水道建設課					
工事名称	新免排水区実施設計業務委託 上野西2丁目地内				
図面名称	計画位置図			- 葉之内 -	
縮 尺	1/1000	平成	年	月	番 号 1/1
照 査 設 計	係 長	課長補佐	主 幹	課 長	次 長 理 事 部 長