


No. 2 発進立坑ヤード図 S=1:200
(推進時)

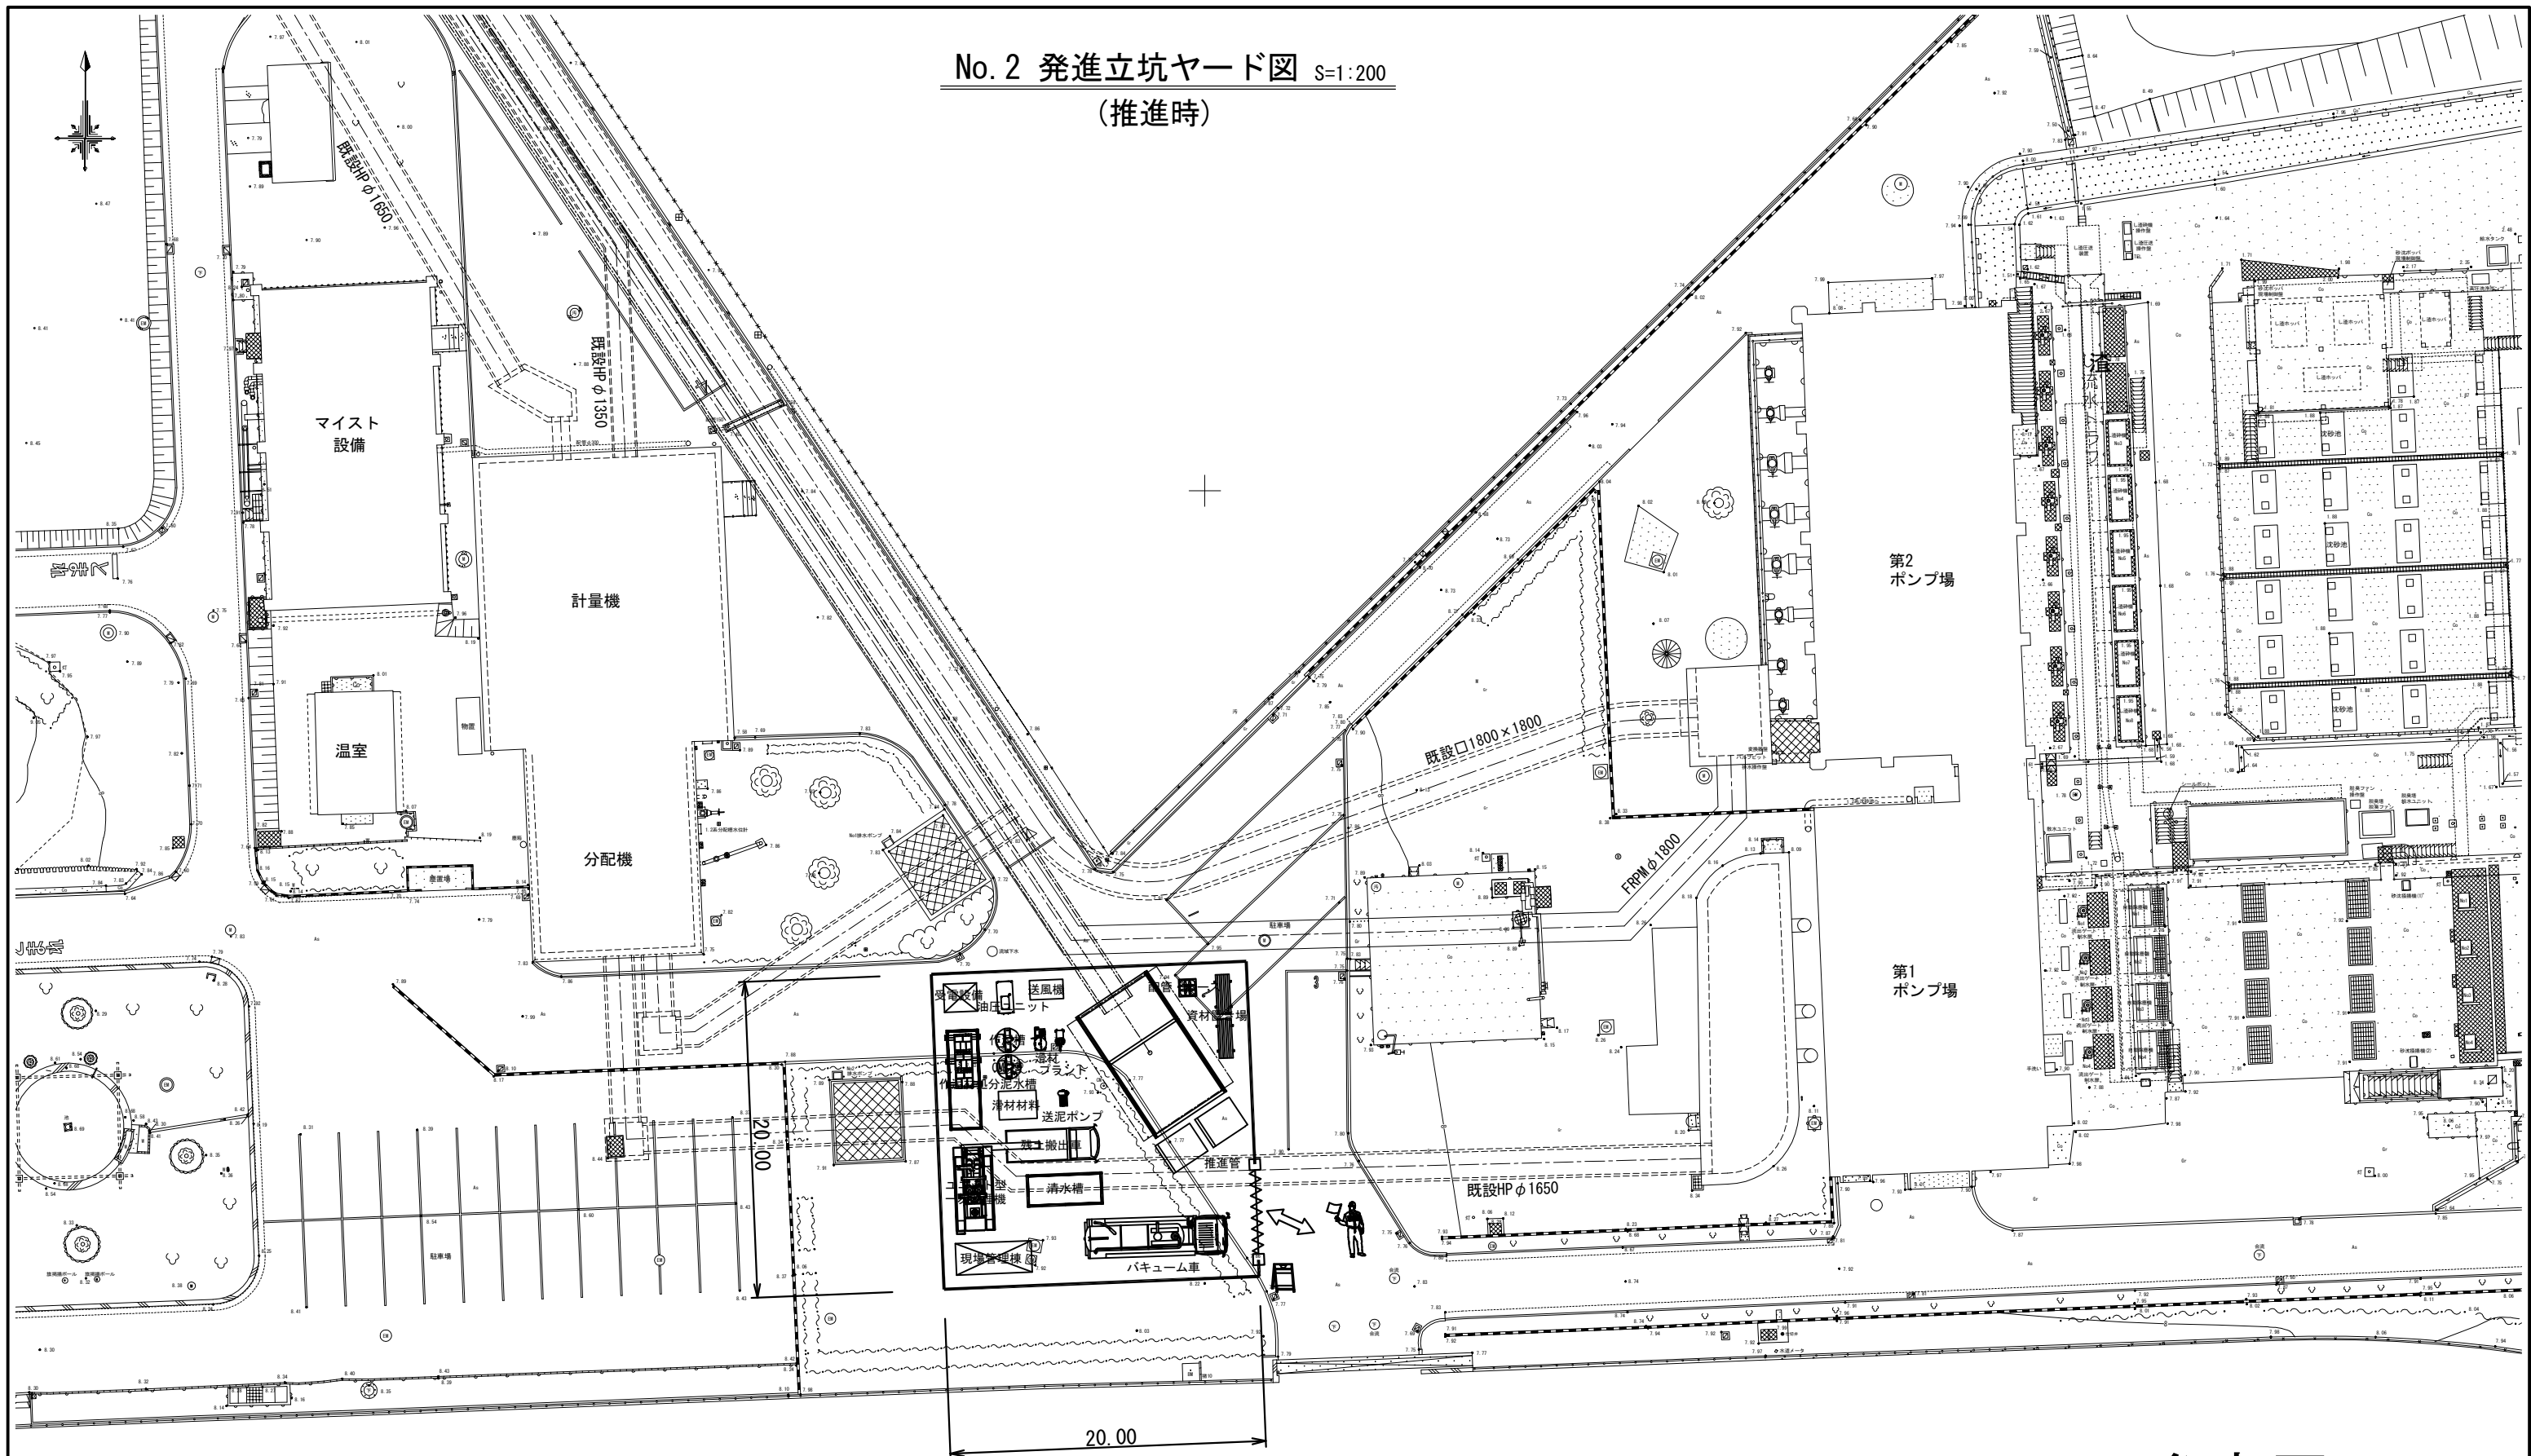

参考図

豊中市上下水道局猪名川流域下水道事務所建設課								
工事名称		平成30年度猪名川流域下水道原田処理場 1・2系場内配管布設工事(No. 2)						
図面名称		No.2 発進立坑ヤード図						業之内
縮尺		1/200	平成 30年 月			番号		
照査	設計	係長	課長補佐	主幹	課長	所長	理事	部長
				/			/	