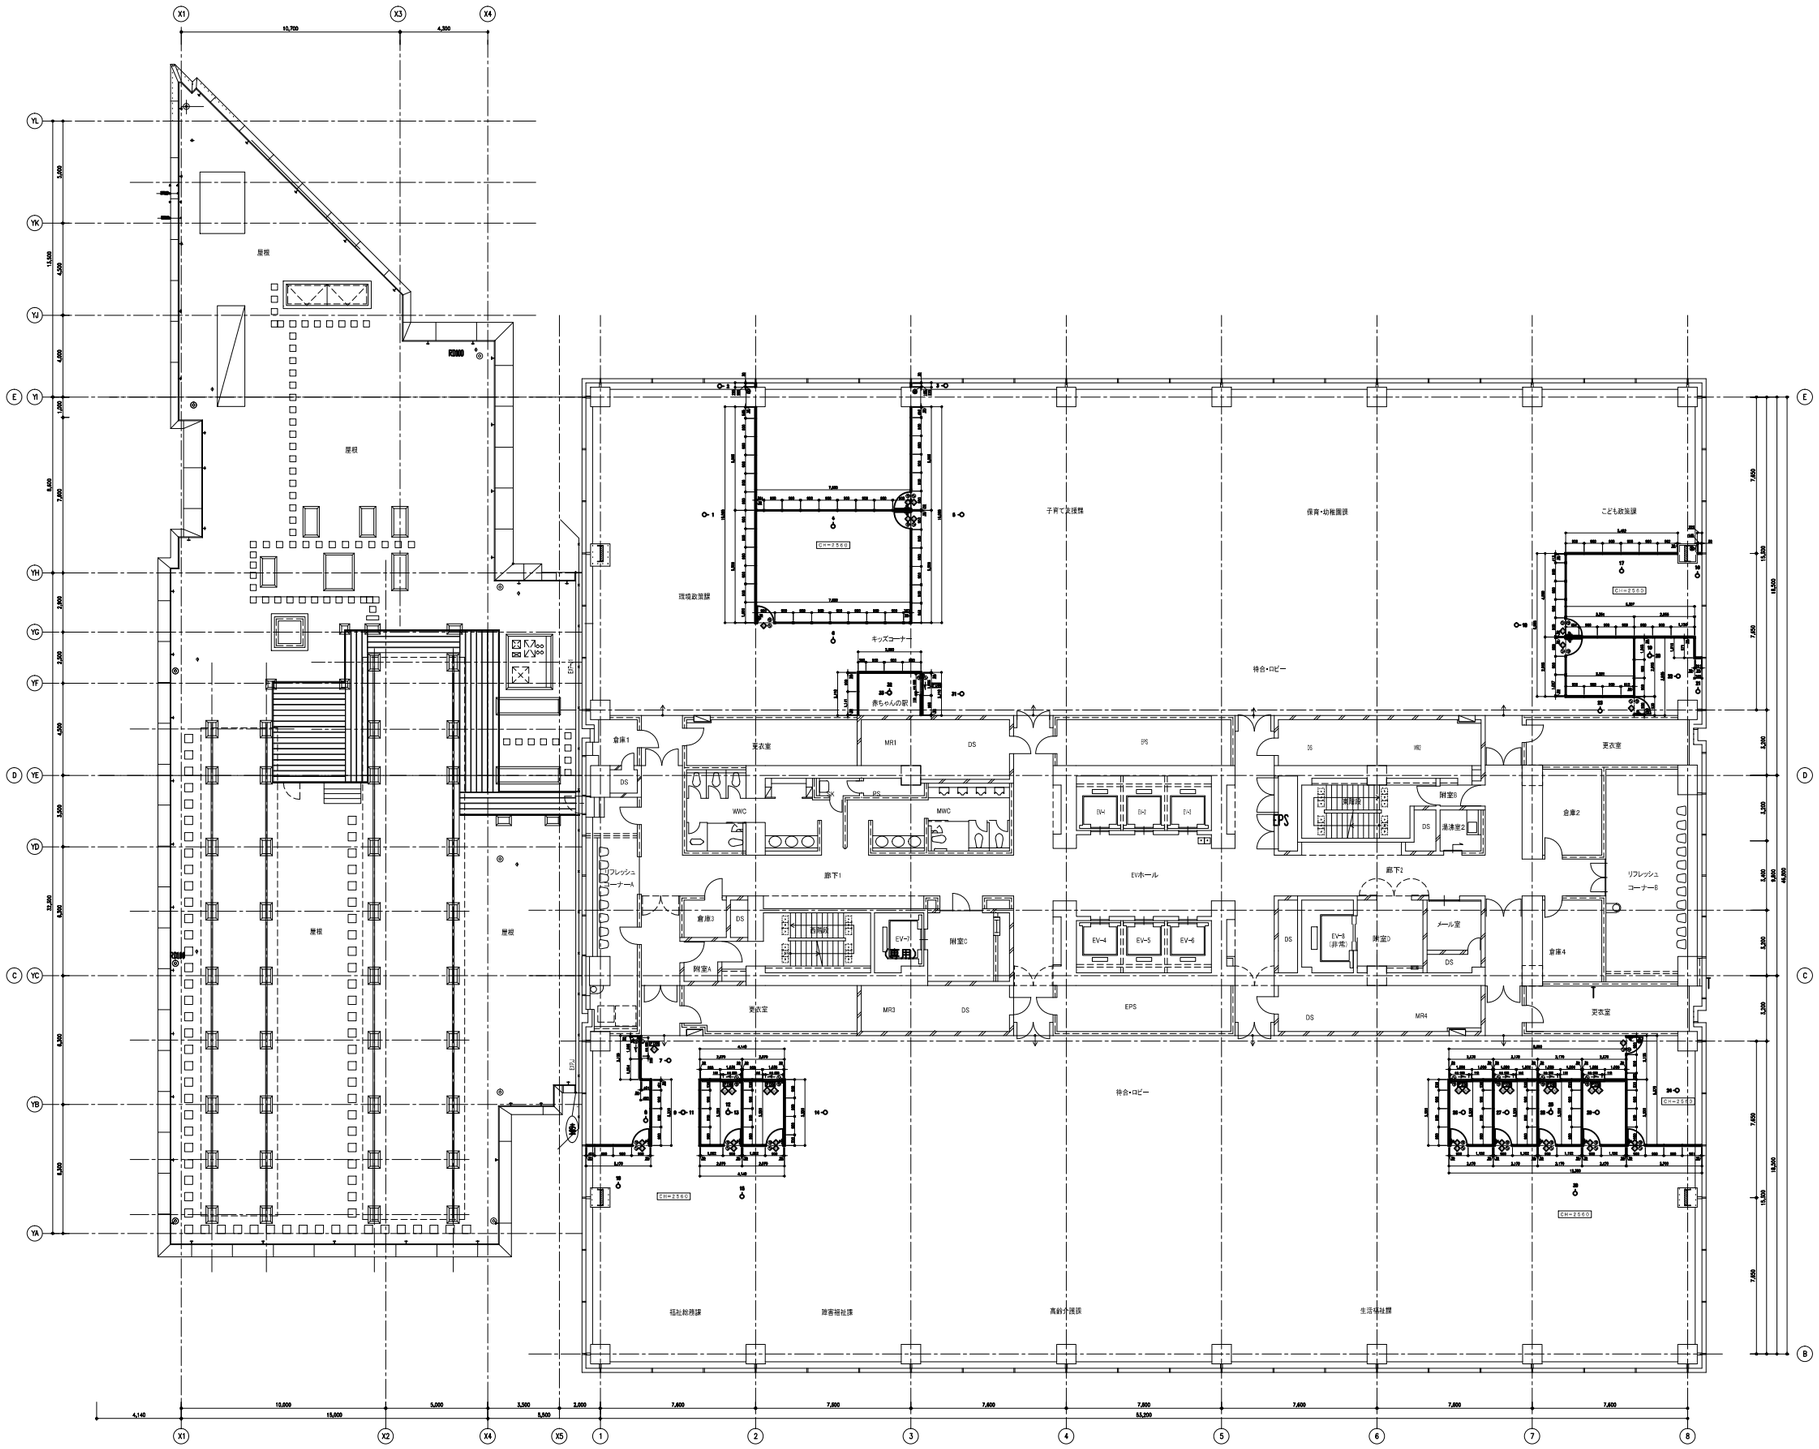

3F

訂正	1月，20日	追加	

株式会社 ユニバァサル設計
UNIVERSAL DESIGN OFFICE INC.

一級建築士事務所大阪府知事登録（イ）第24547号
一級建築士大臣登録 第339774号 江夏 修

工事名称	守口市庁舎移転プロジェクト	図面名称	3階全体図
作成	27年 12月 15日	承認	
縮尺	S=1:100 (A1) S=1:200 (A3)	設計No.	KS1503097
図面No.	A-08		

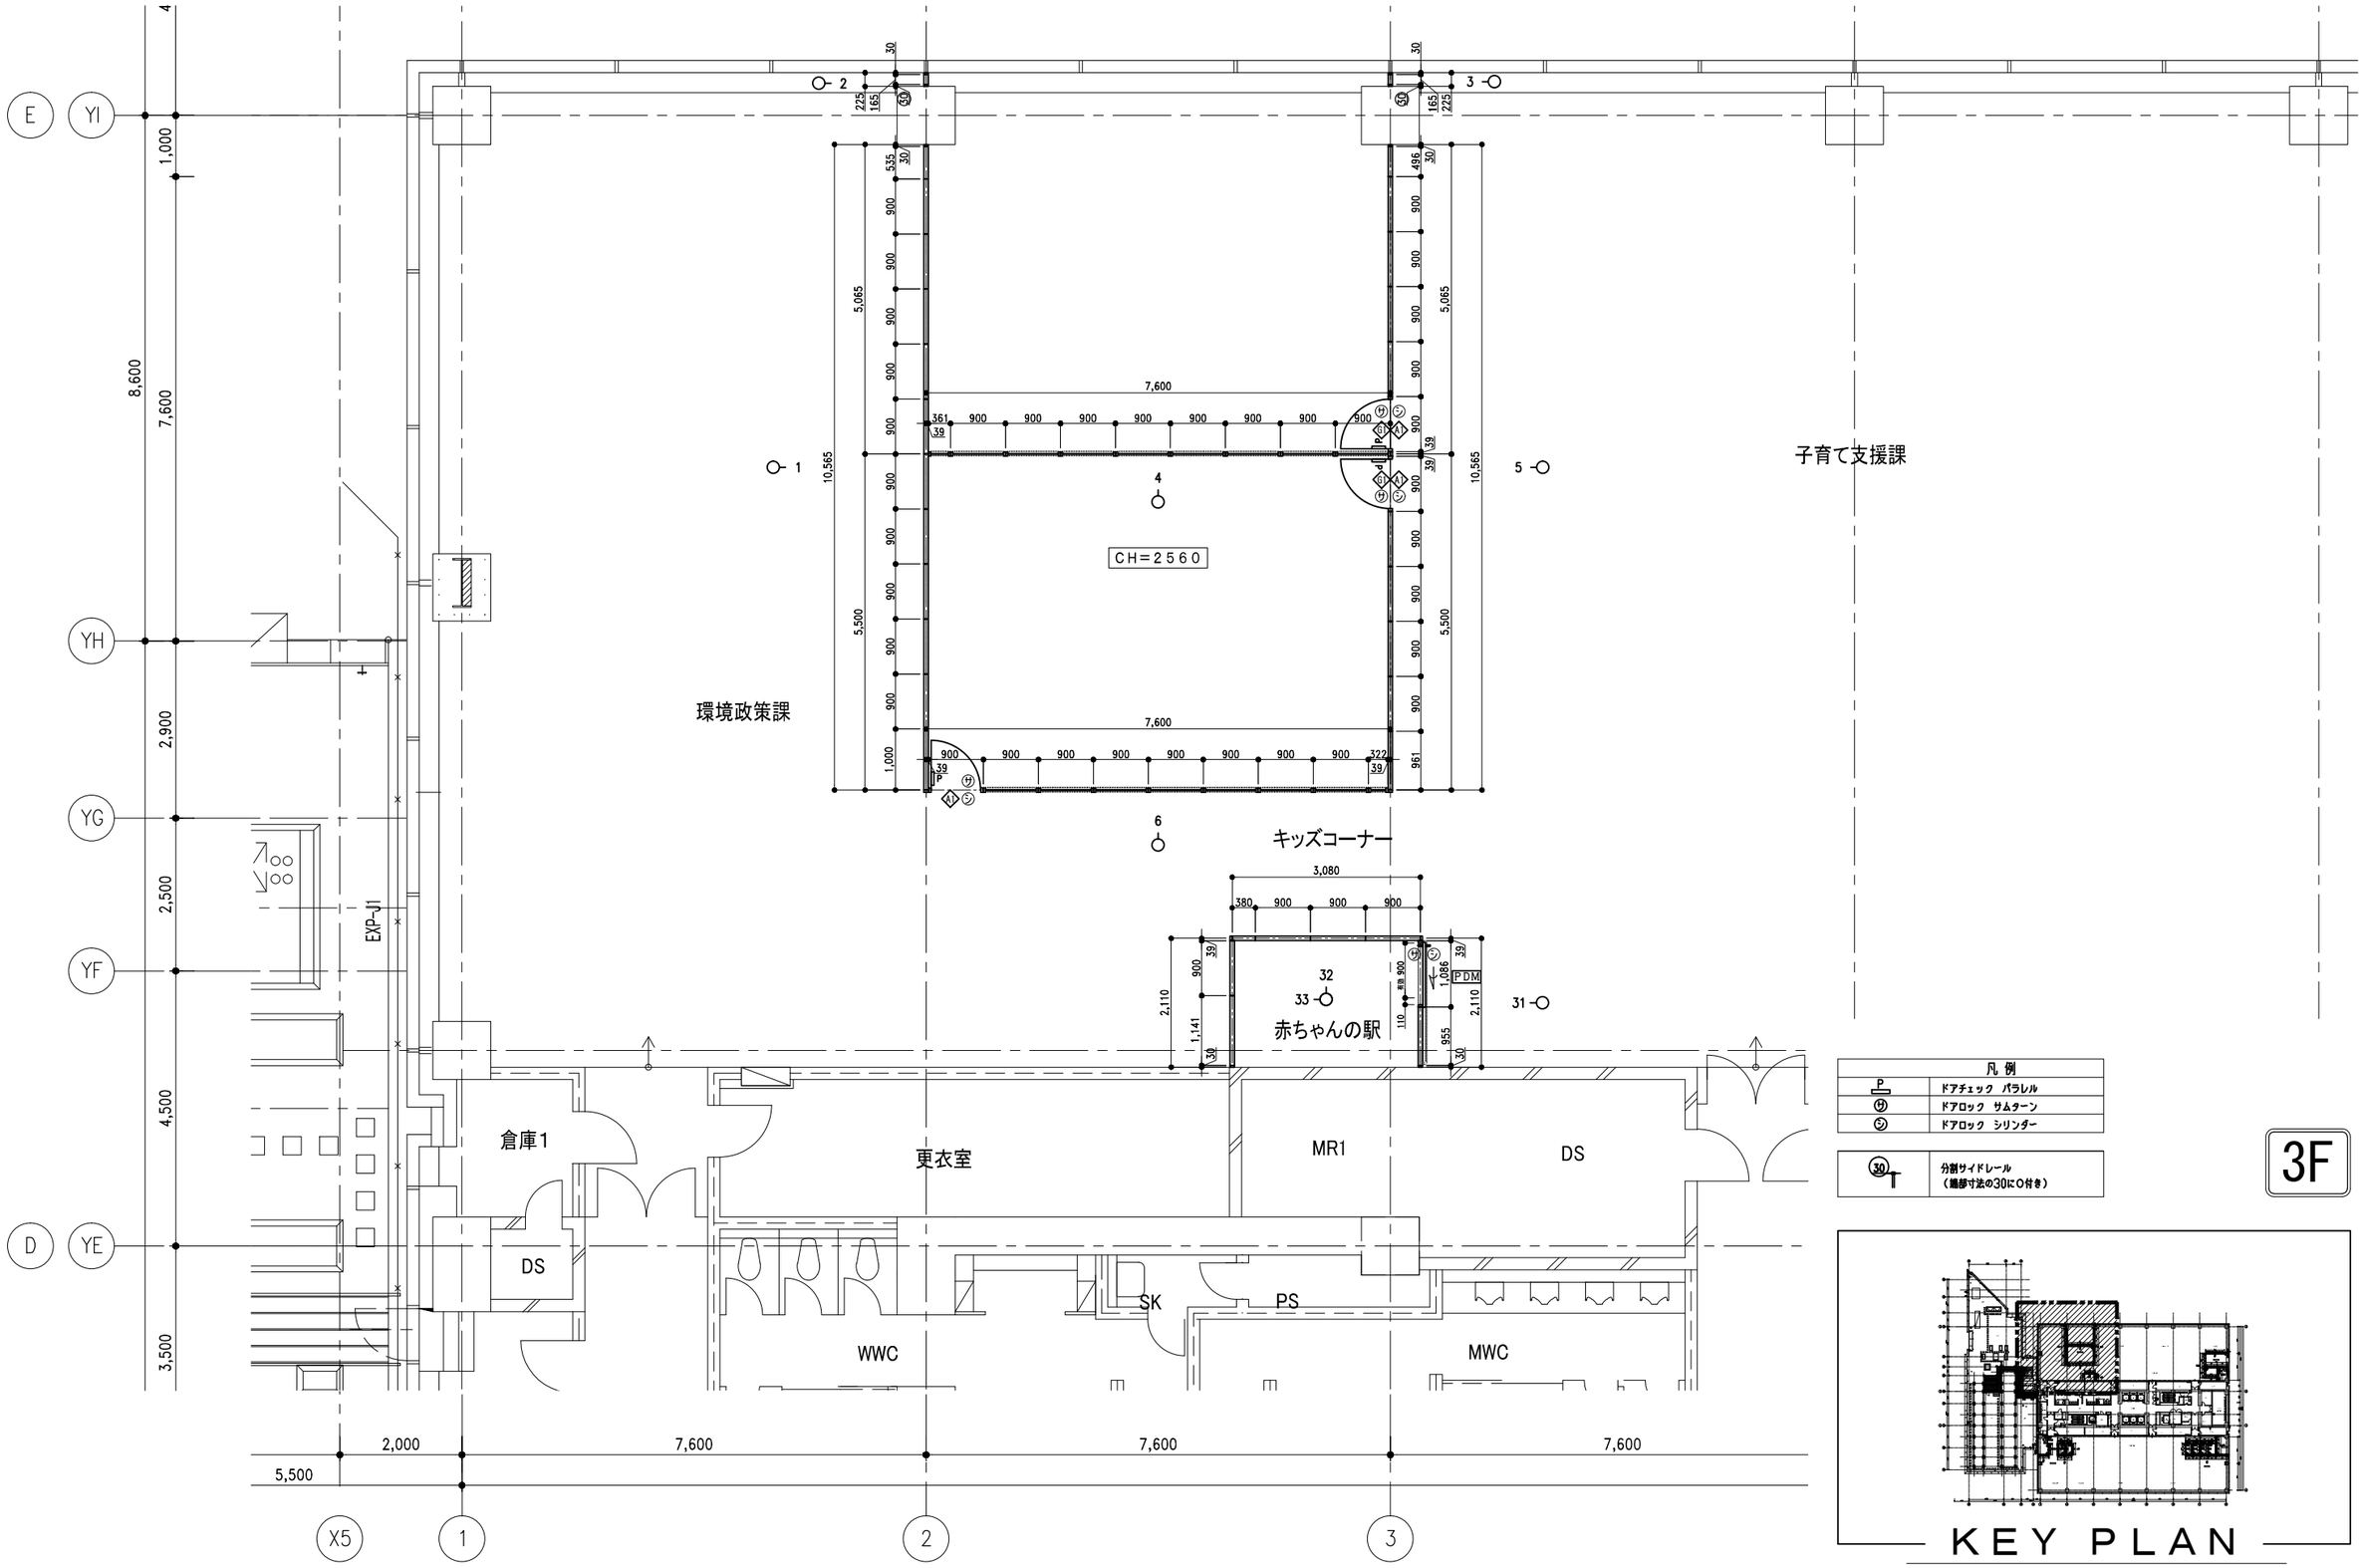

訂正	1月，20日	追加	

株式会社 ユニバァサル設計
UNIVERSAL DESIGN OFFICE INC.

一級建築士事務所大阪府知事登録（イ）第24547号
一級建築士大臣登録 第339774号 江夏 博

工事名称	守口市庁舎移転プロジェクト	図面名称	3階平面図1
作成	27年 12月 15日	承認	
縮尺	S=1:50 (A1) S=1:100 (A3)	設計No.	KS1503097
図面No.	A-09		

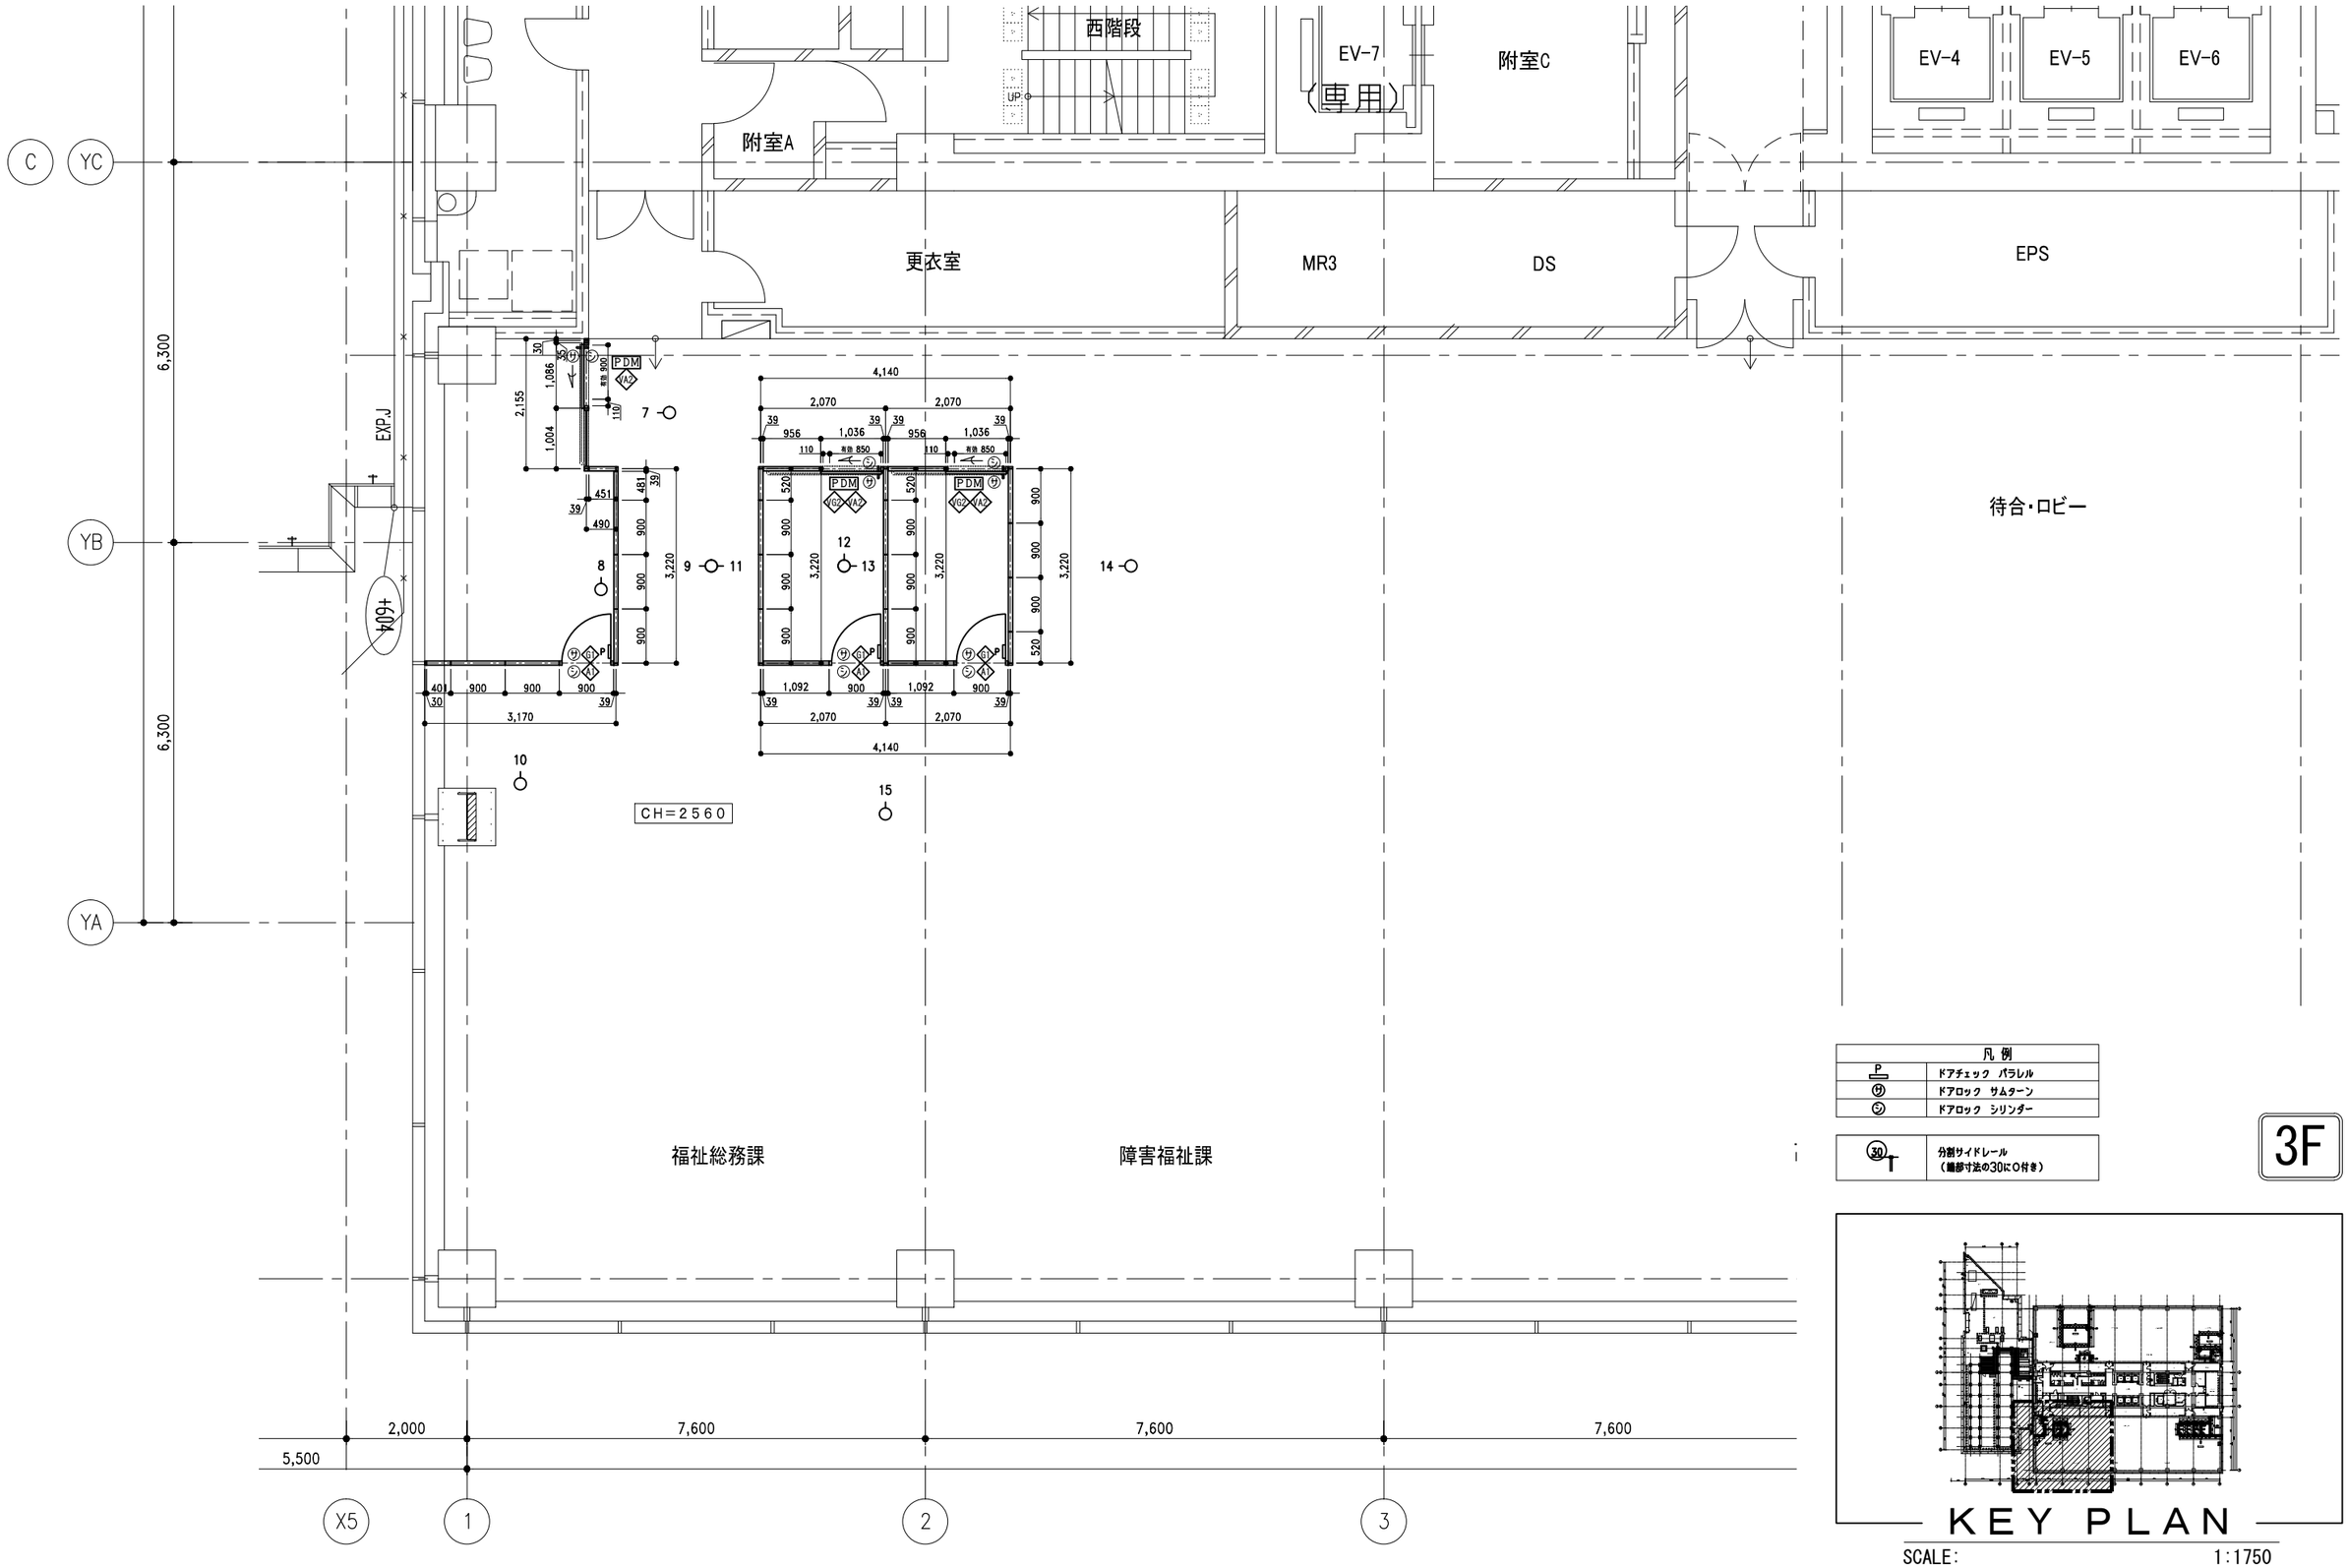

凡例	
P	ドアチェック パラレル
サ	ドアロック サムターン
シ	ドアロック シリンダー
30	分割サイドレール（細部寸法の30にO付き）

3F

KEY PLAN

SCALE: 1:1750

訂正			
1月，20日	追加		

株式会社 ユニバァサル設計
UNIVERSAL DESIGN OFFICE INC.

一級建築士事務所大阪府知事登録（イ）第24547号
一級建築士大臣登録 第339774号 辻原 雄

工事名称	守口市庁舎移転プロジェクト	図面名称	3階平面図2	縮尺	S=1:50 (A1) S=1:100 (A3)
作成	27年 12月 15日	承認		設計No.	KS1503097
				図面No.	A-10

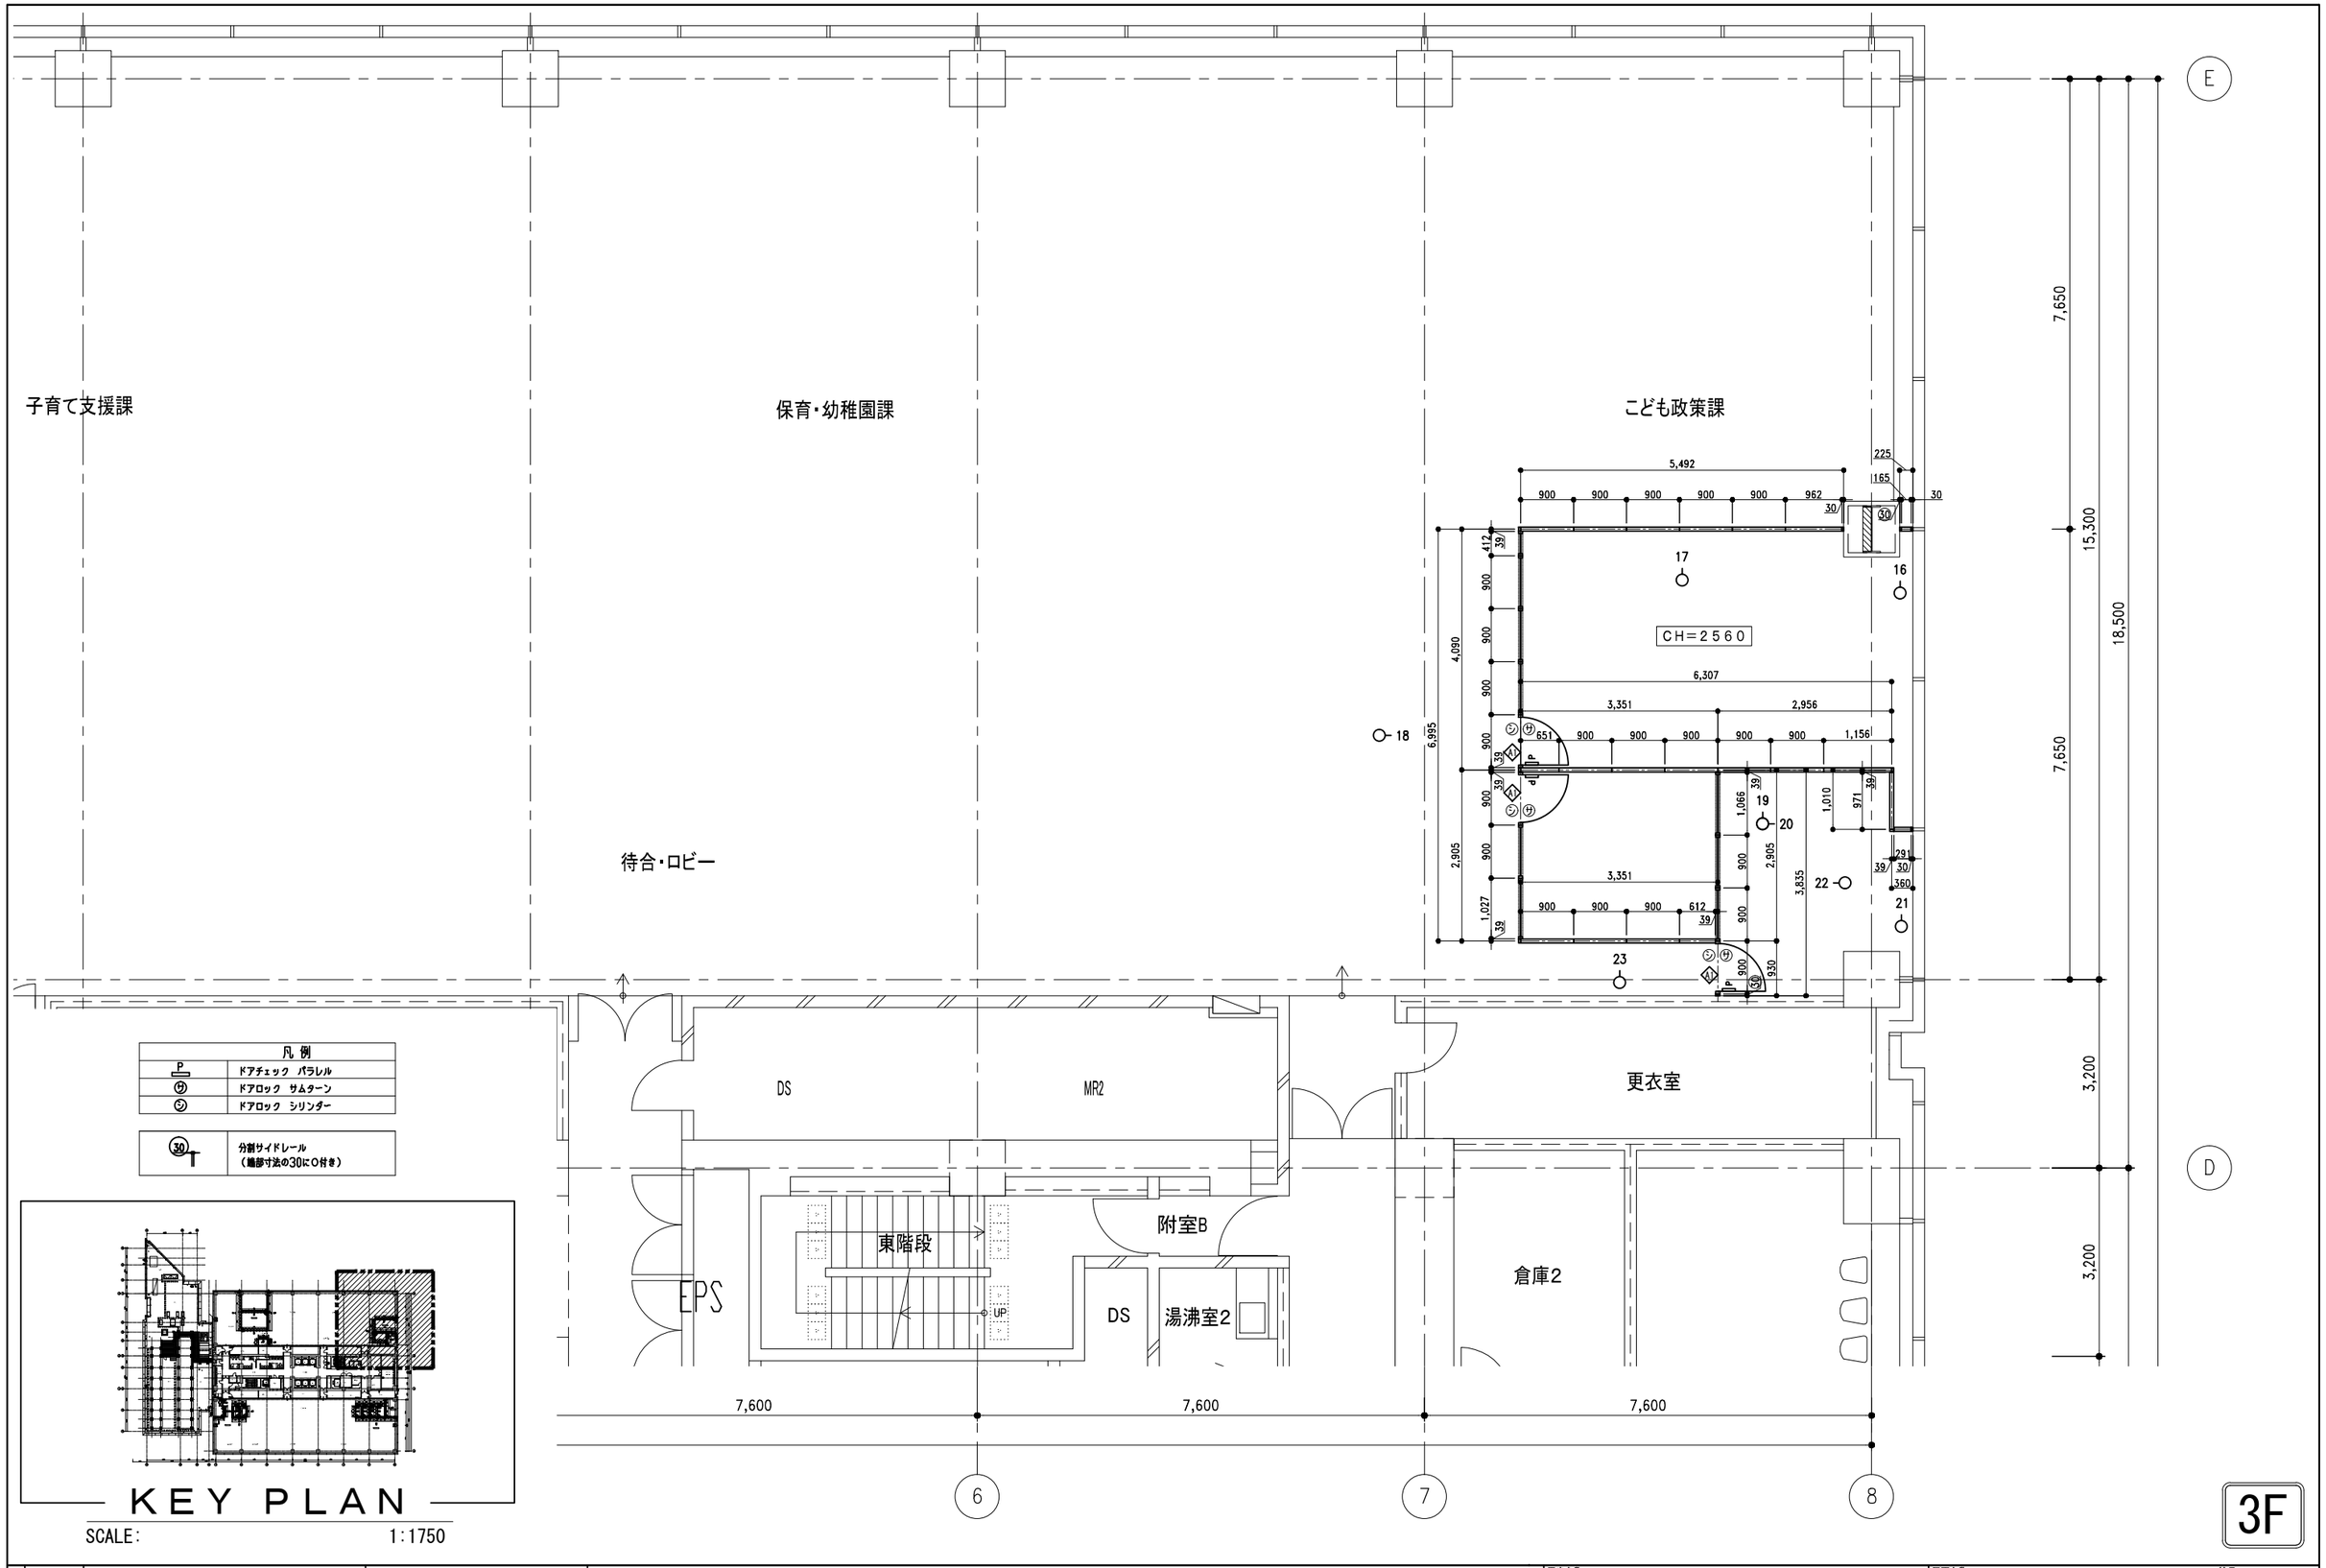

訂正	1月，20日	追加

株式会社 ユニバァサル設計
UNIVERSAL DESIGN OFFICE INC.

一級建築士事務所大阪府知事登録（イ）第24547号
一級建築士大臣登録 第339774号 江夏 修

工事名称	守口市庁舎移転プロジェクト	図面名称	3階平面図3
作成	27年 12月 15日	承認	
縮尺	S=1:50 (A1) S=1:100 (A3)	設計No.	KS1503097
図面No.	A-11		

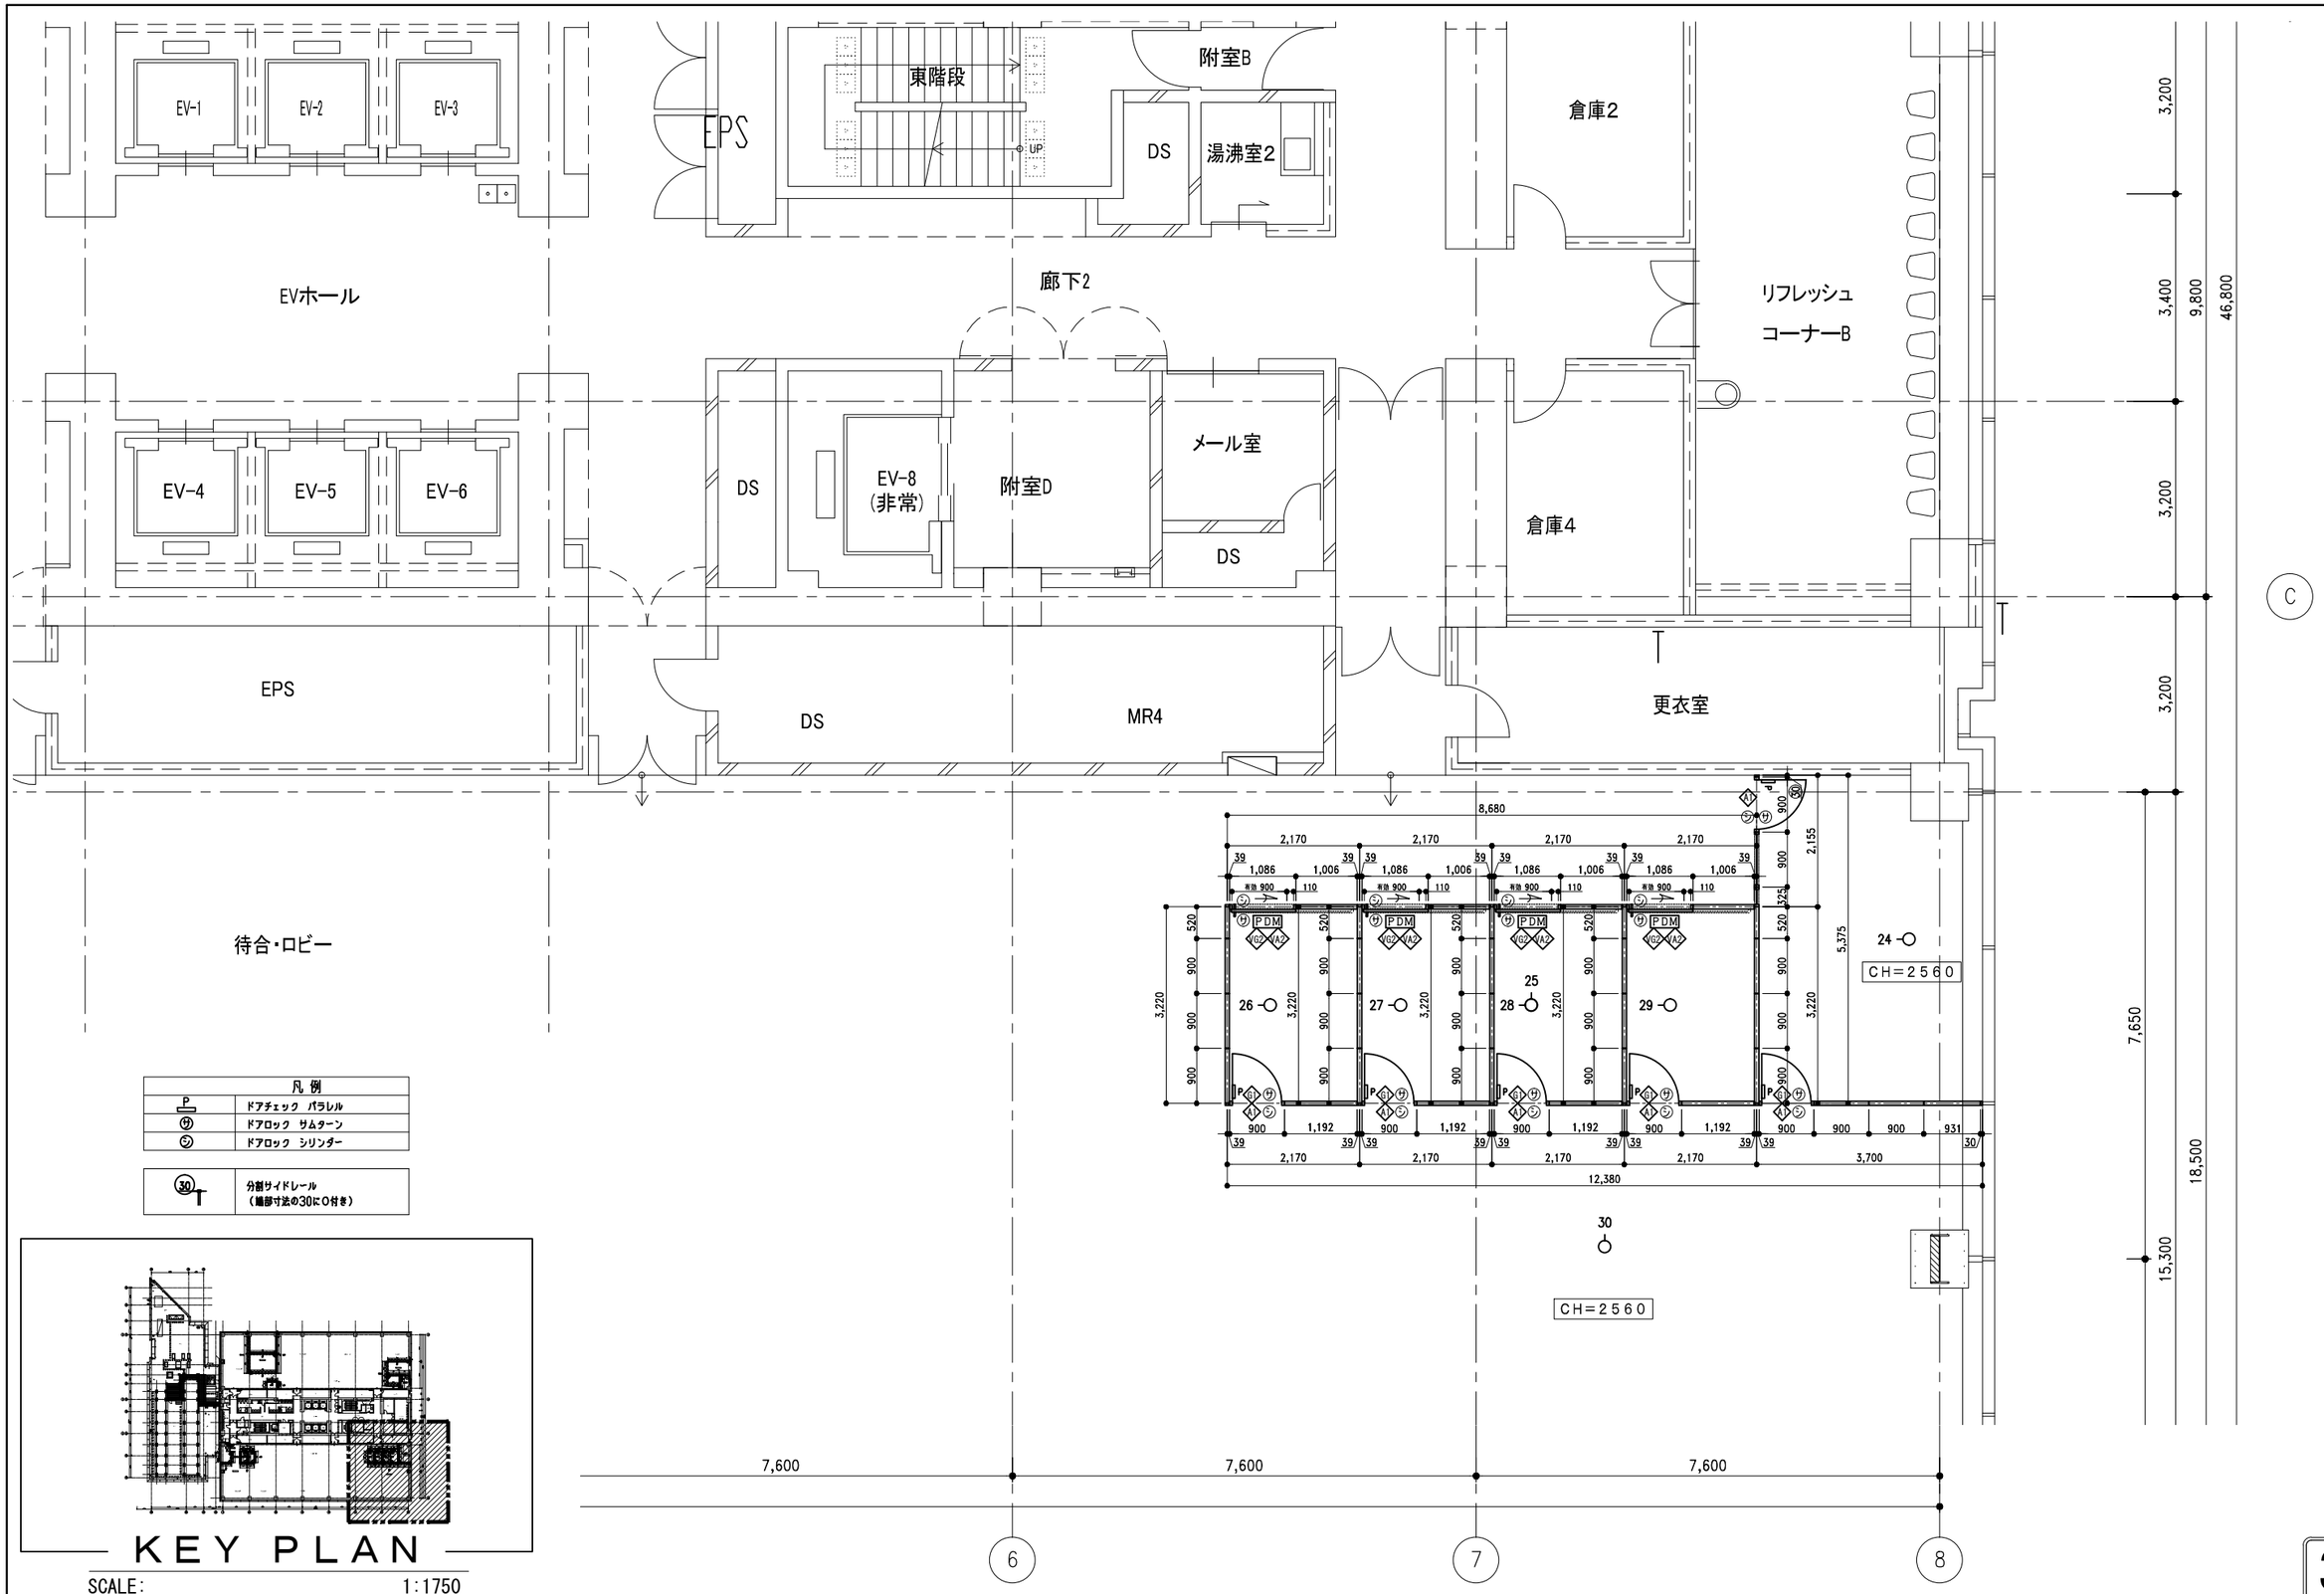

凡例	
P	ドアチェック パラレル
サ	ドアロック サムターン
シ	ドアロック シリンダー
30 T	分割サイドレール（端部寸法の30に○付き）

KEY PLAN

SCALE: 1:1750

3F

訂正			
1月．20日	追加		

株式会社 ユニバァサル設計
UNIVERSAL DESIGN OFFICE INC.

一級建築士事務所大阪府知事登録（イ）第24547号
一級建築士大臣登録 第339774号 江夏 修

工事名称	守口市庁舎移転プロジェクト	図面名称	3階平面図4
作成	27年 12月 15日	承認	
縮尺	S=1:50 (A1) S=1:100 (A3)	設計No.	KS1503097
図面No.	A-12		

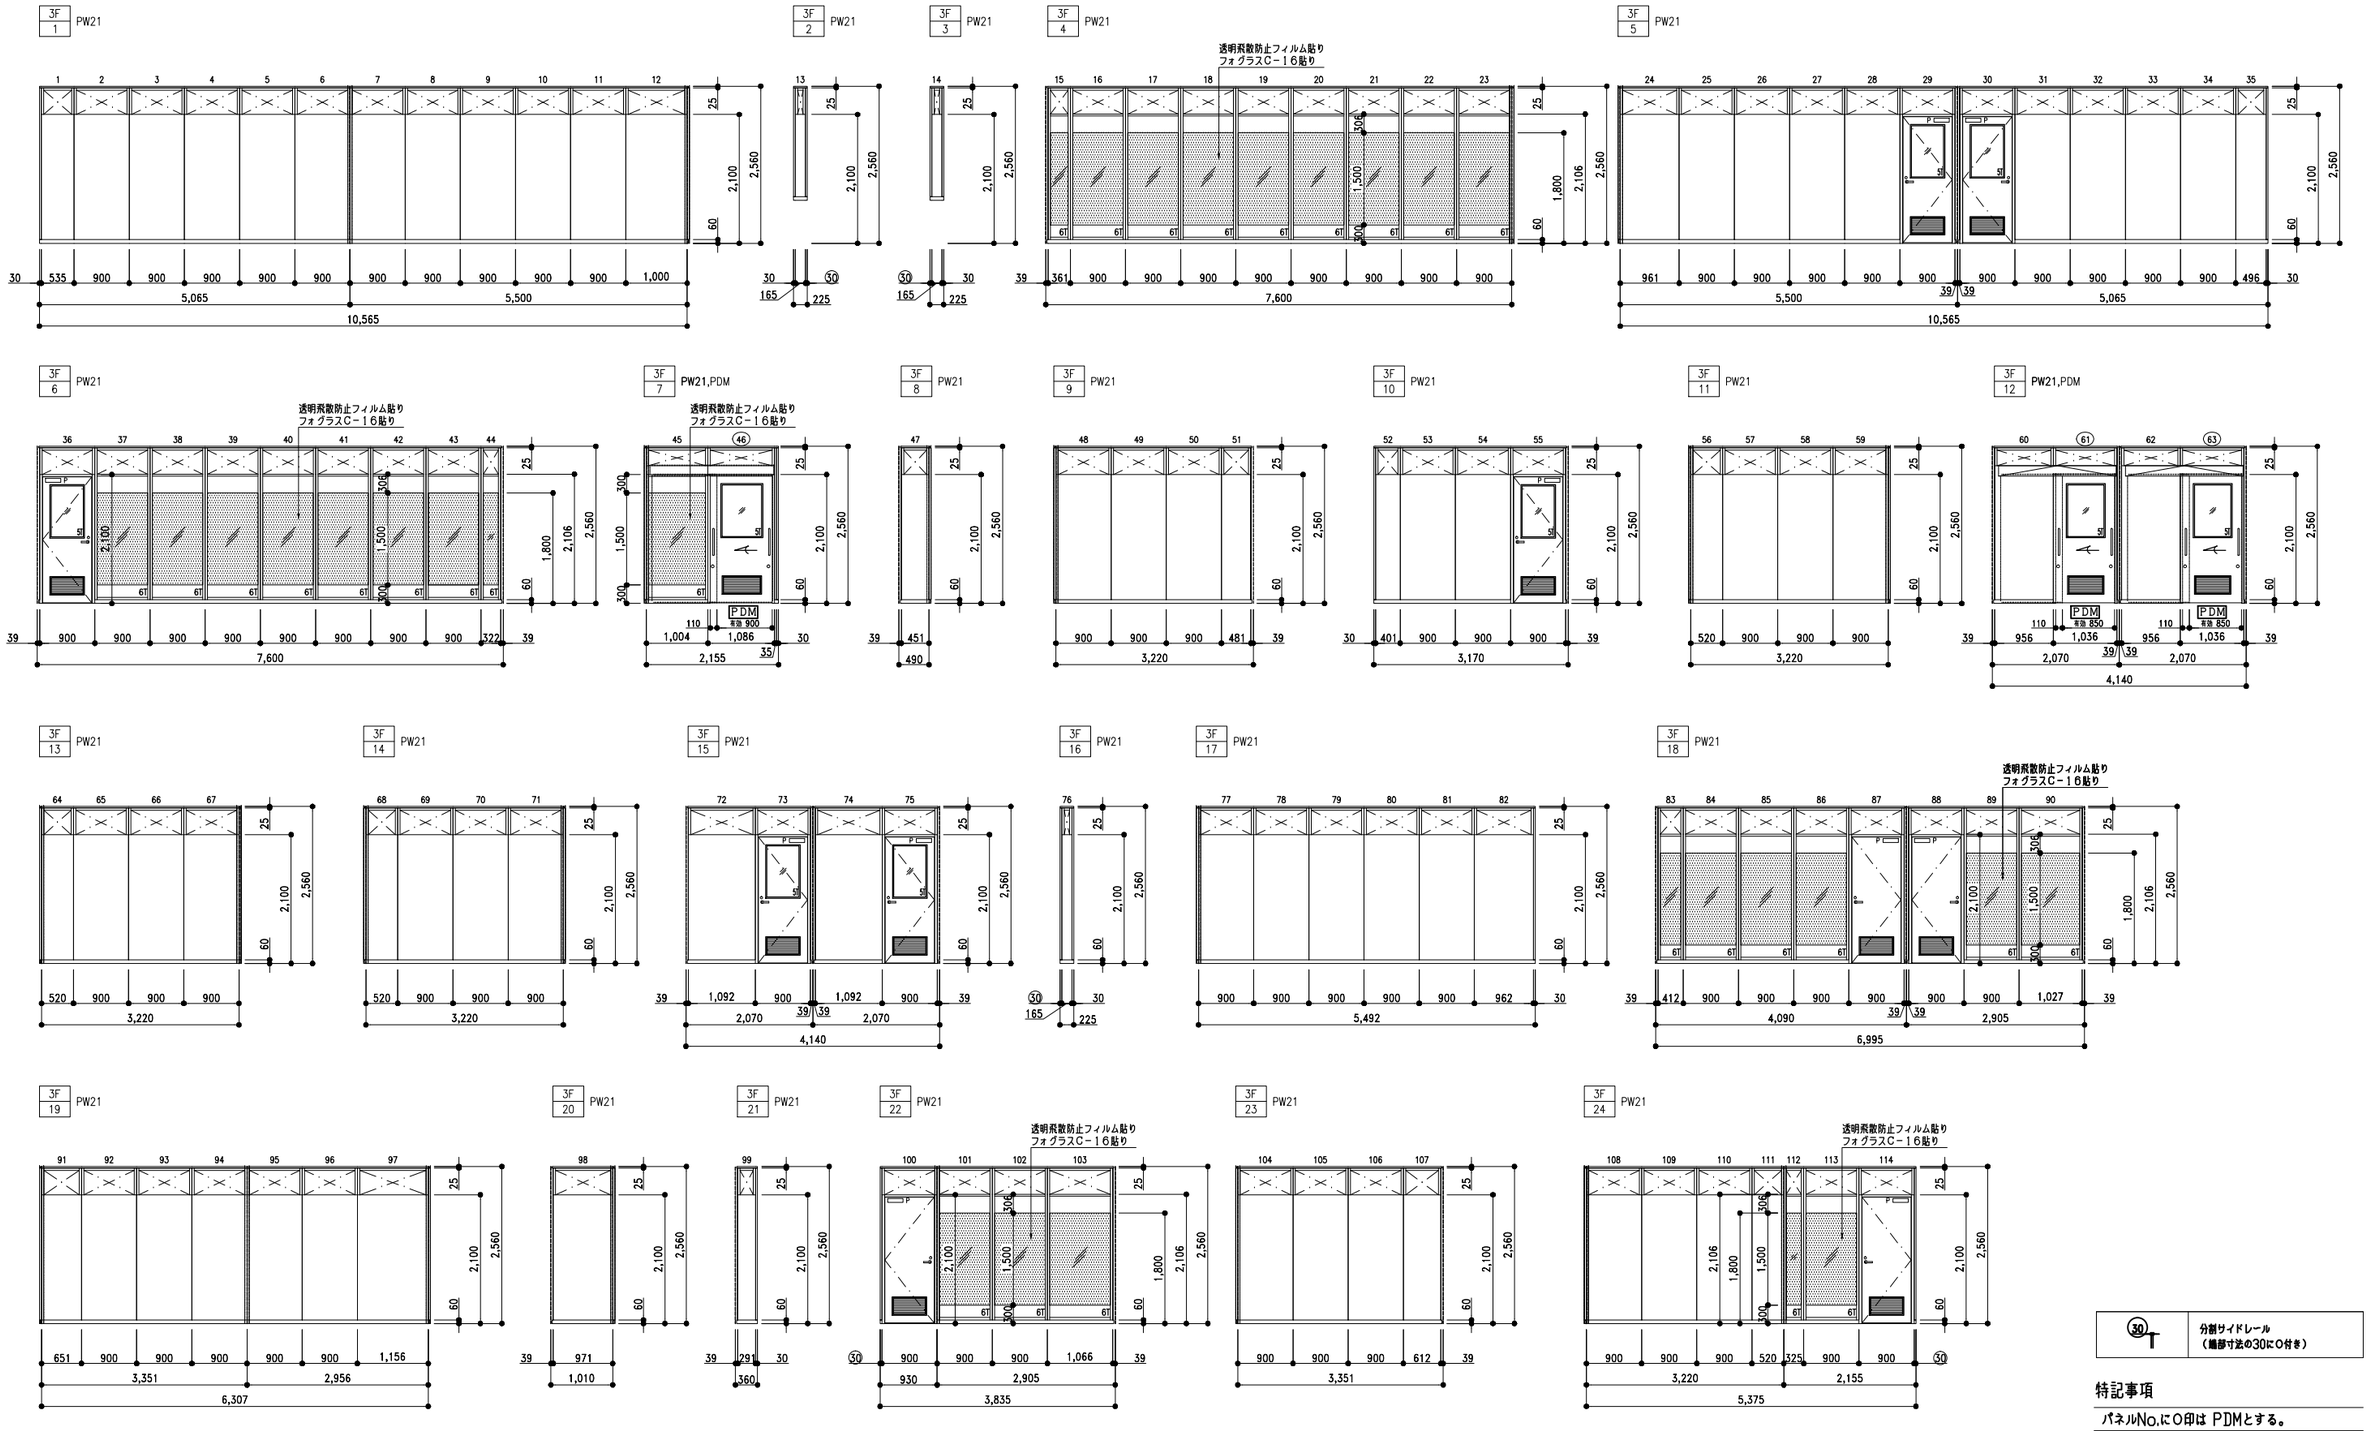

30T	分割サイドレール（端部寸法の30に○付き）

特記事項

パネルNo.に○印は PDMとする。

3F

訂正	1月，20日	追加	

株式会社 ユニバァサル設計
UNIVERSAL DESIGN OFFICE INC.

一級建築士事務所大阪府知事登録（イ）第24547号
一級建築士大臣登録 第339774号 江夏 修

工事名称	守口市庁舎移転プロジェクト	図面名称	3階展開図1
作成	27年 12月 15日	承認	
縮尺	S=1:50 (A1) S=1:100 (A3)	設計No.	KS1503097
図面No.	A-13		

3F 25 PW21,PDM

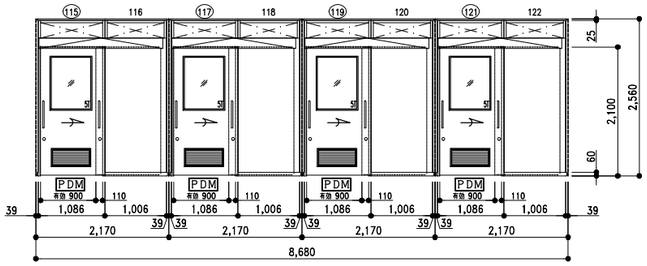

3F 26 PW21

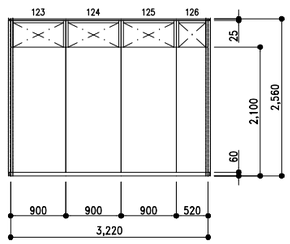

3F 27 PW21

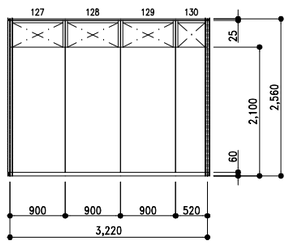

3F 28 PW21

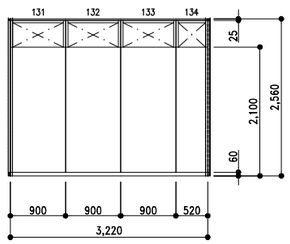

3F 29 PW21

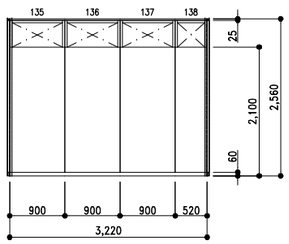

3F 30 PW21

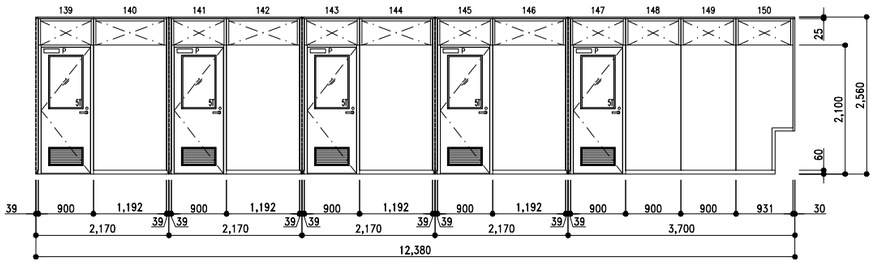

3F 31 PW21,PDM

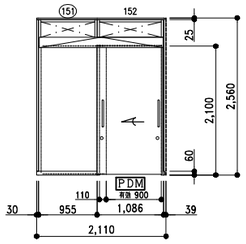

3F 32 PW21

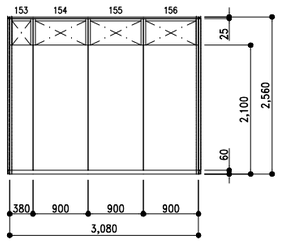

3F 33 PW21

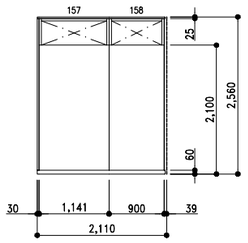

30	分割サイドレール （端部寸法の30に○付き）

特記事項

パネルNo.に○印は PDMとする。

3F

訂正			
1月，20日	追加	,	
,		,	
,		,	
,		,	

株式会社 ユニバァサル設計
UNIVERSAL DESIGN OFFICE INC.

一級建築士事務所大阪府知事登録（イ）第24547号
一級建築士大臣登録 第339774号 江夏 修

工事名称	守口市庁舎移転プロジェクト	図面名称	3階展開図2
作成	27年 12月 15日	承認	, , ,
縮尺	S=1:50 (A1) S=1:100 (A3)	設計No.	KS1503097
図面No.	A-14		