


東面　立面図　　S＝1：100

北面　立面図　　S＝1：100

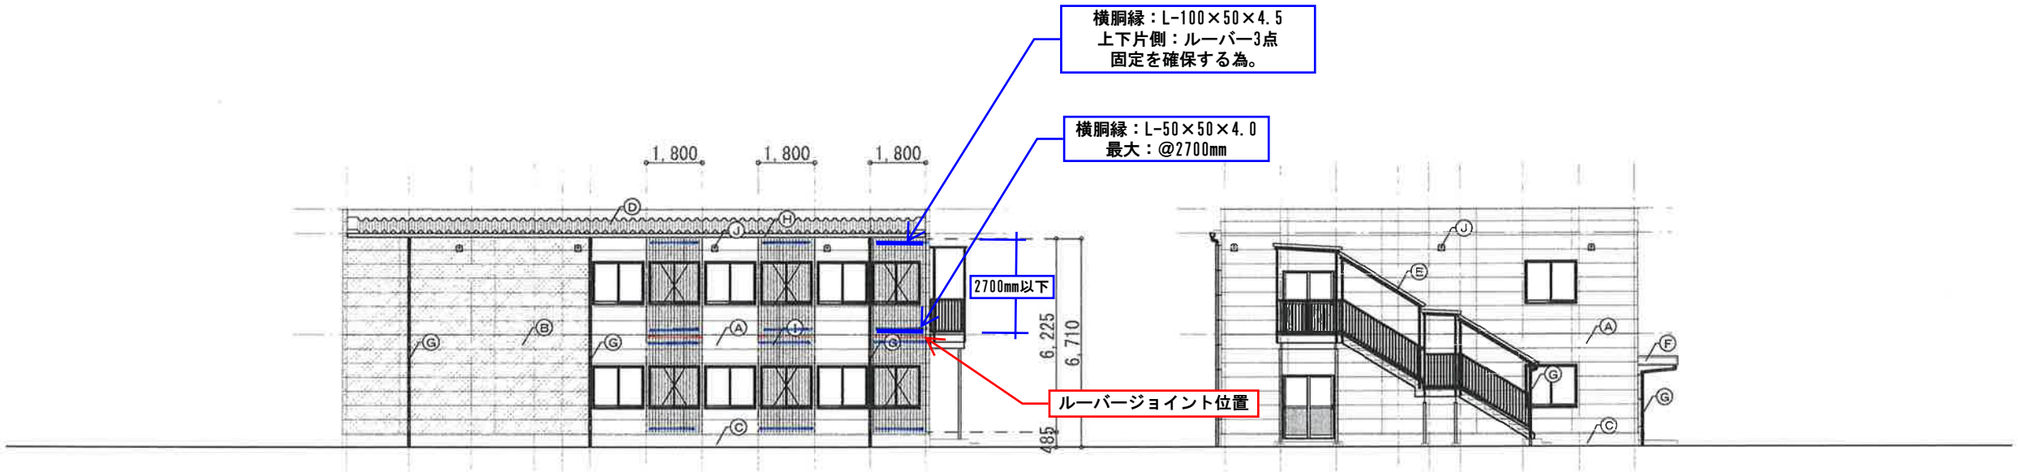


西面　立面図　　S＝1：100

南面　立面図　　S＝1：100

| | | | | | |
|---|---|---|---|---|---|
| Ⓐ | 外　壁 | 窯業系サイディングボード　t16（塗装品、金具止め工法）<br>目地・サッシ廻り　シーリング（MS-2　幅20*奥10） | ※立面図に着色の通り、サイディングの仕様を使い分けする事。 | Ⓖ | 竪　樋 | 塩ビ製、75φ（VP） |
| Ⓑ | 外　壁 | 窯業系サイディングボード　t16（塗装品、金具止め工法）<br>目地・サッシ廻り　シーリング（MS-2　幅20*奥10） | | Ⓗ | 軒　樋 | 塩ビ製、折板用120型 |
| Ⓒ | 腰　壁（巾　木） | 打放し補修 | | Ⓘ | ルーバー | アルミ目隠し縦ルーバー　小口カバー付<br>30*105@100　W2,000*H6,600（ABC商会：ﾆｭｰﾃｸｽﾁｬｰﾙｰﾊﾞｰ　ﾘｸﾞﾅﾑ同等） |
| Ⓓ | 屋　根 | カラーガルバリウム鋼板　t0.6（H90、ハゼ式）、タイトフレーム@1,800、妻フレーム@900、水上面戸H=90、軒先面戸H=90、<br>エプロン面戸H=90、ケラバ水切・水上水切（カラーガルバリウム鋼板ｔ＝0.5）、立上り水切　H=200～700<br>パラペット立上り水切下地：木胴縁27*45＋耐水ボード　t=12.5 | | Ⓙ | 小屋裏自然換気ガラリ | 125φ（SUS製深型フード）（延焼部分はFDとする） |
| Ⓔ | 屋　根 | カラーガルバリウム鋼板　t0.5（H88、ボルト式折板葺き）、タイトフレーム@1,800、妻フレーム26ヶ所、<br>外壁取合いケラバ水切り（カラーガルバリウム鋼板ｔ＝0.5） | | | | |
| Ⓕ | 屋　根 | カラーガルバリウム鋼板　t0.5（H88、ボルト式折板葺き）、タイトフレーム2本、妻フレーム4ヶ所、水上面戸、エプロン面戸、<br>ケラバ水切・水上水切・外壁取合いケラバ水切り（カラーガルバリウム鋼板ｔ＝0.5）、棟隠し　カラーガルバリウム鋼板　t0.5　H300 | | | | |

| | | | | |
|---|---|---|---|---|
| 工事名 | もりぐち児童クラブ守口入会児童室整備工事 | DATE | | DRAWING No. |
| 図面名 | 立面図 | SCALE | 1：100（A1）<br>1：200（A3） | A／11 |

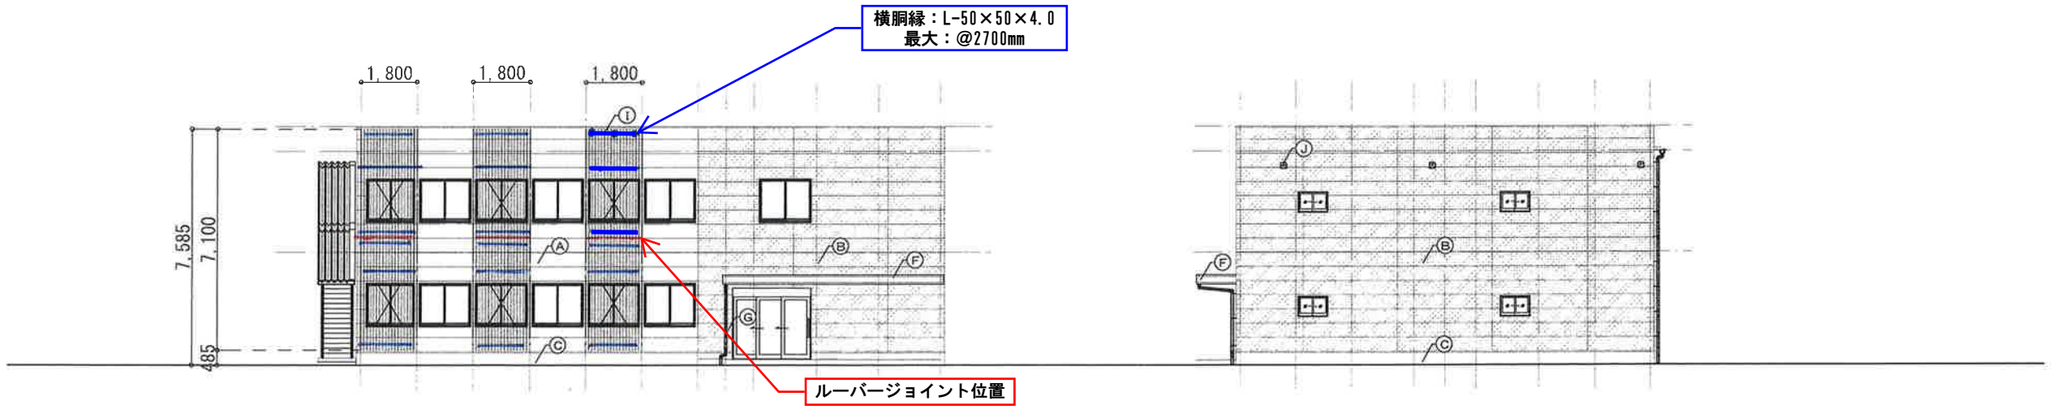ARCHITECTURAL DESIGN FIRM
株式会社 岡本設計　一級建築士　成川　努　第231535号