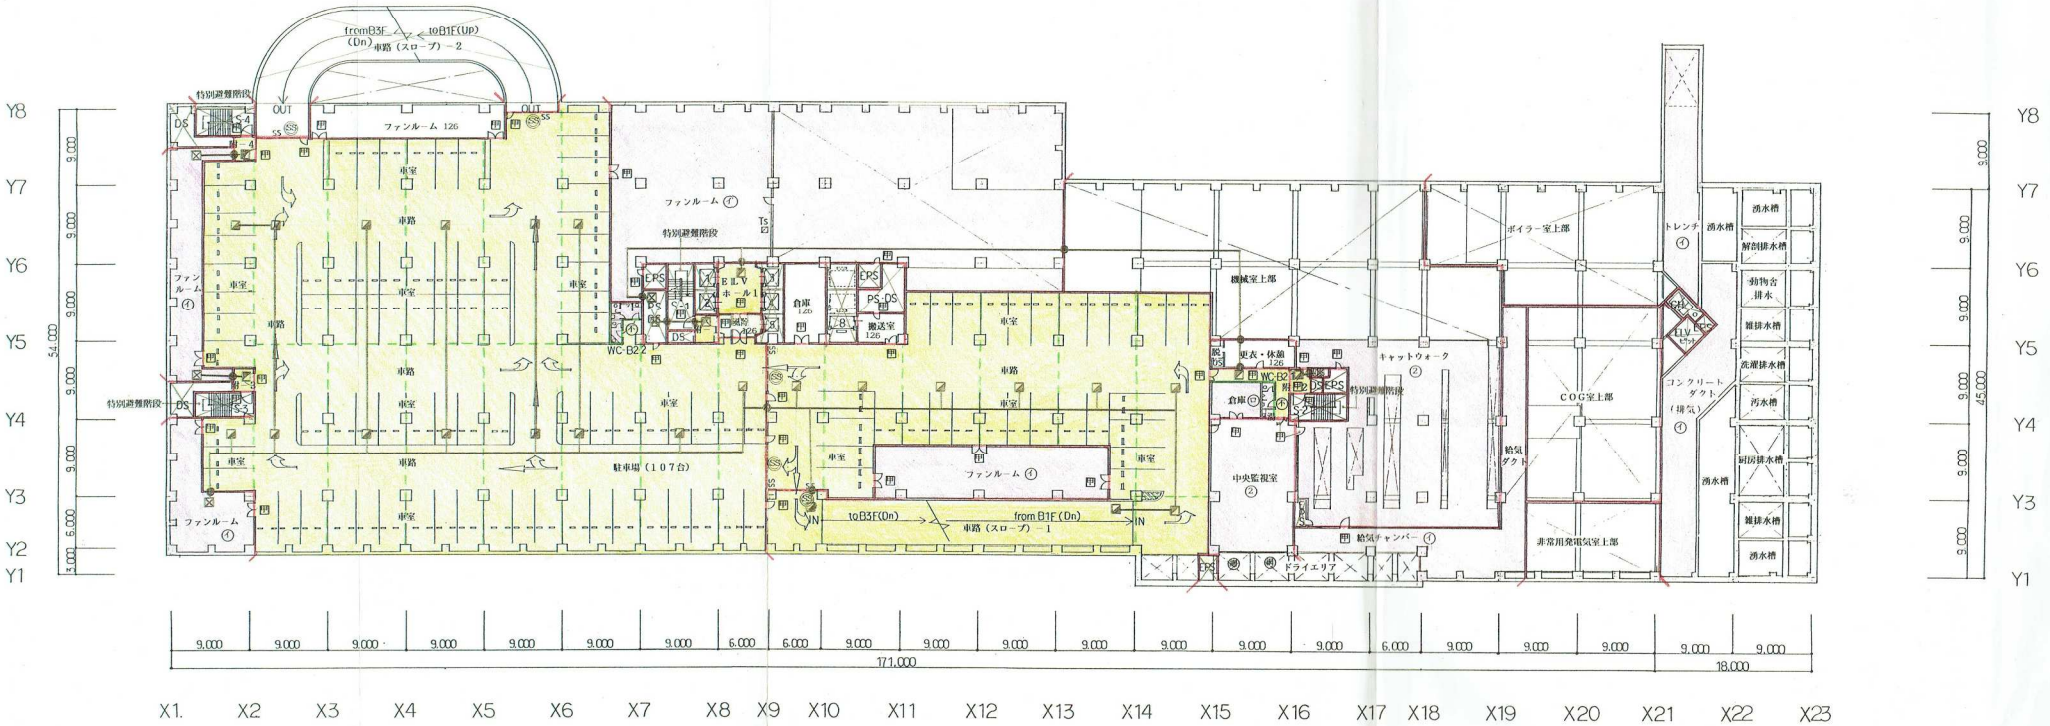


＊特記なき▭－Ｓ４２年告示第３３号第３号ロ

Ｂ２階平面図　１／４００

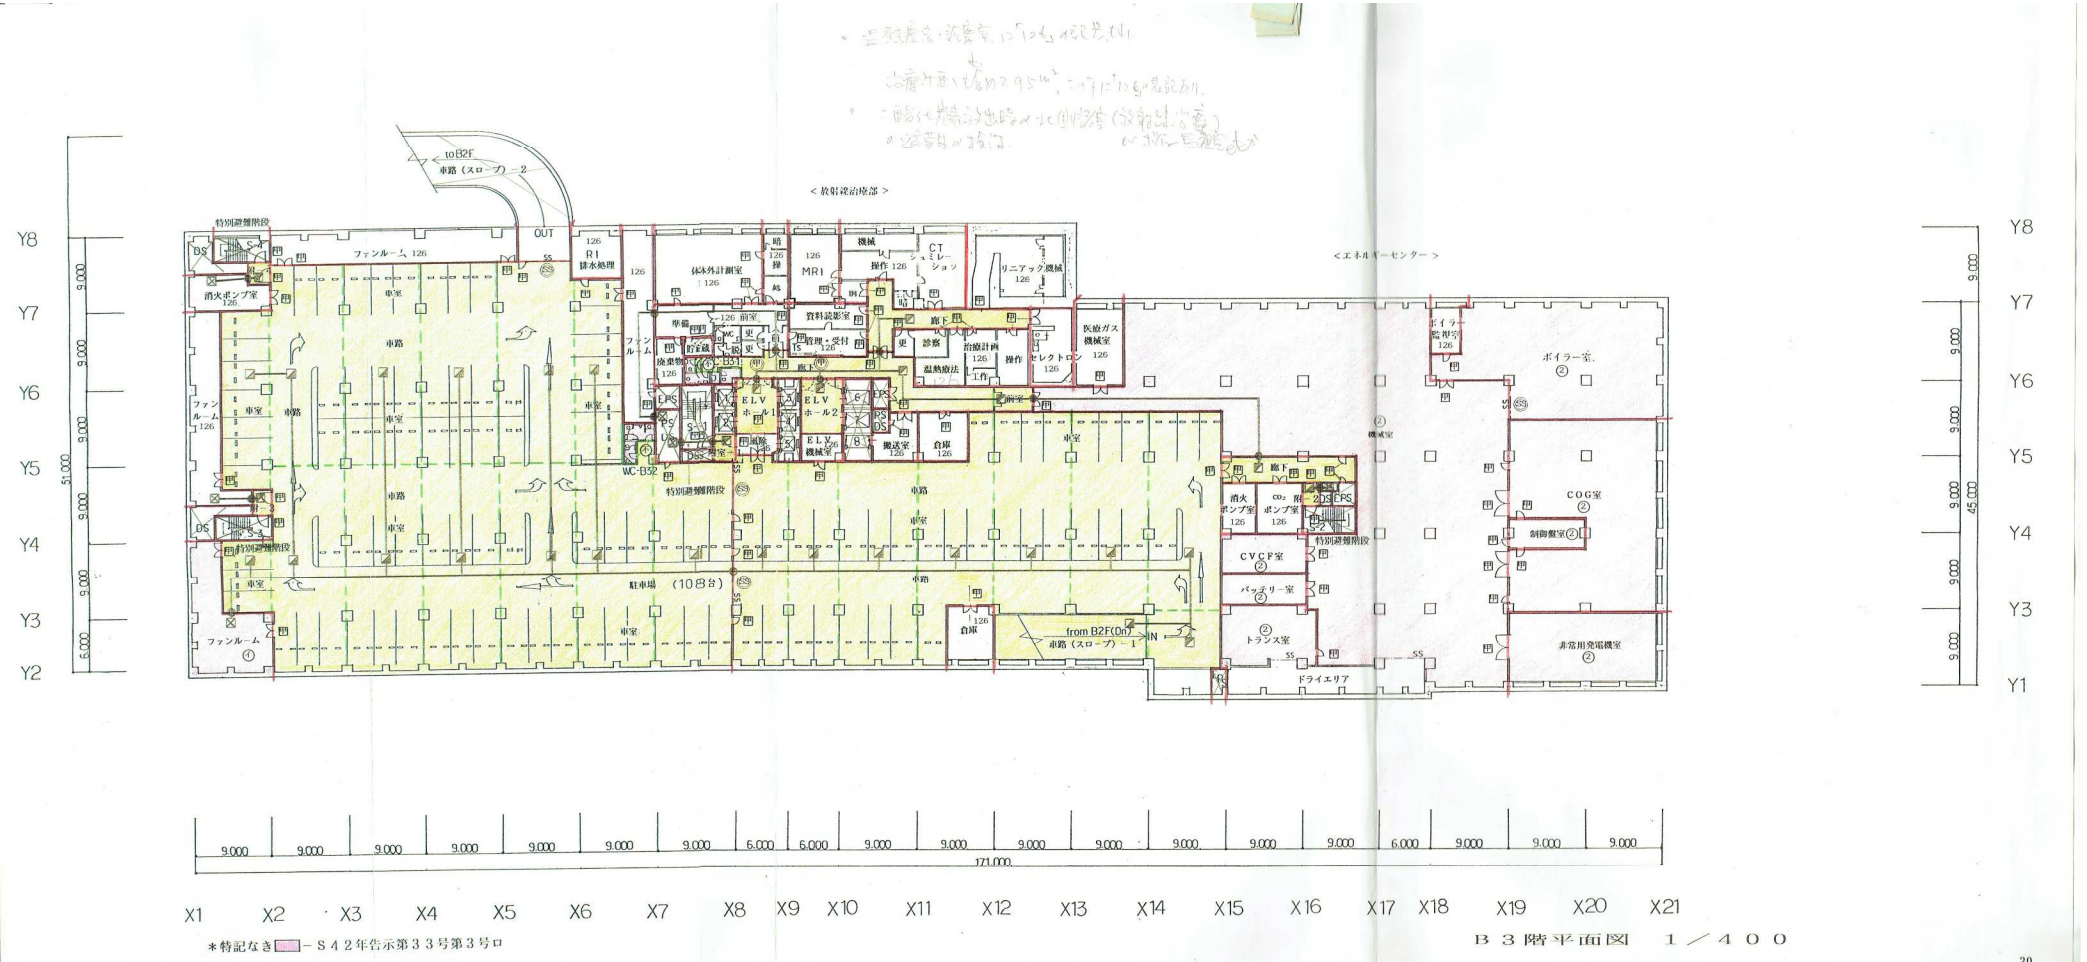


＊特記なき■－Ｓ４２年告示第３３号第３号ロ

Ｂ３階平面図　１／４００