




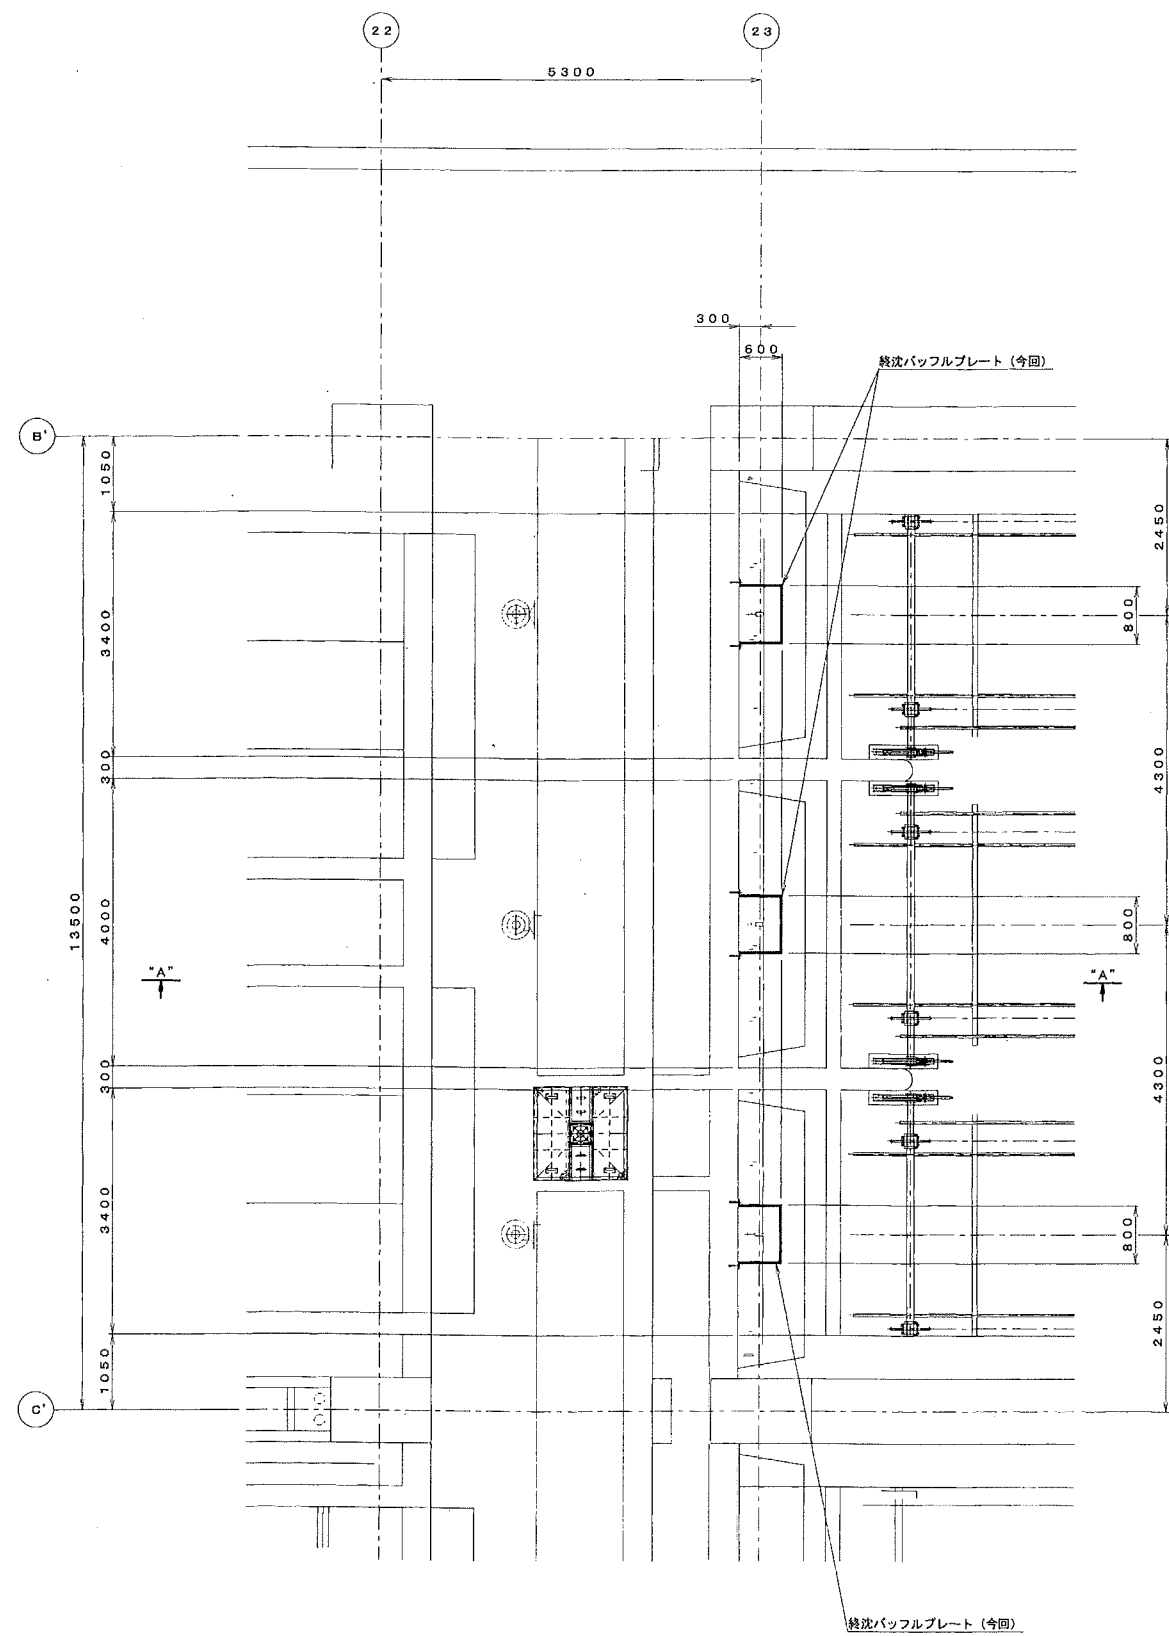









最終沈殿池上部平面図
S=1/50

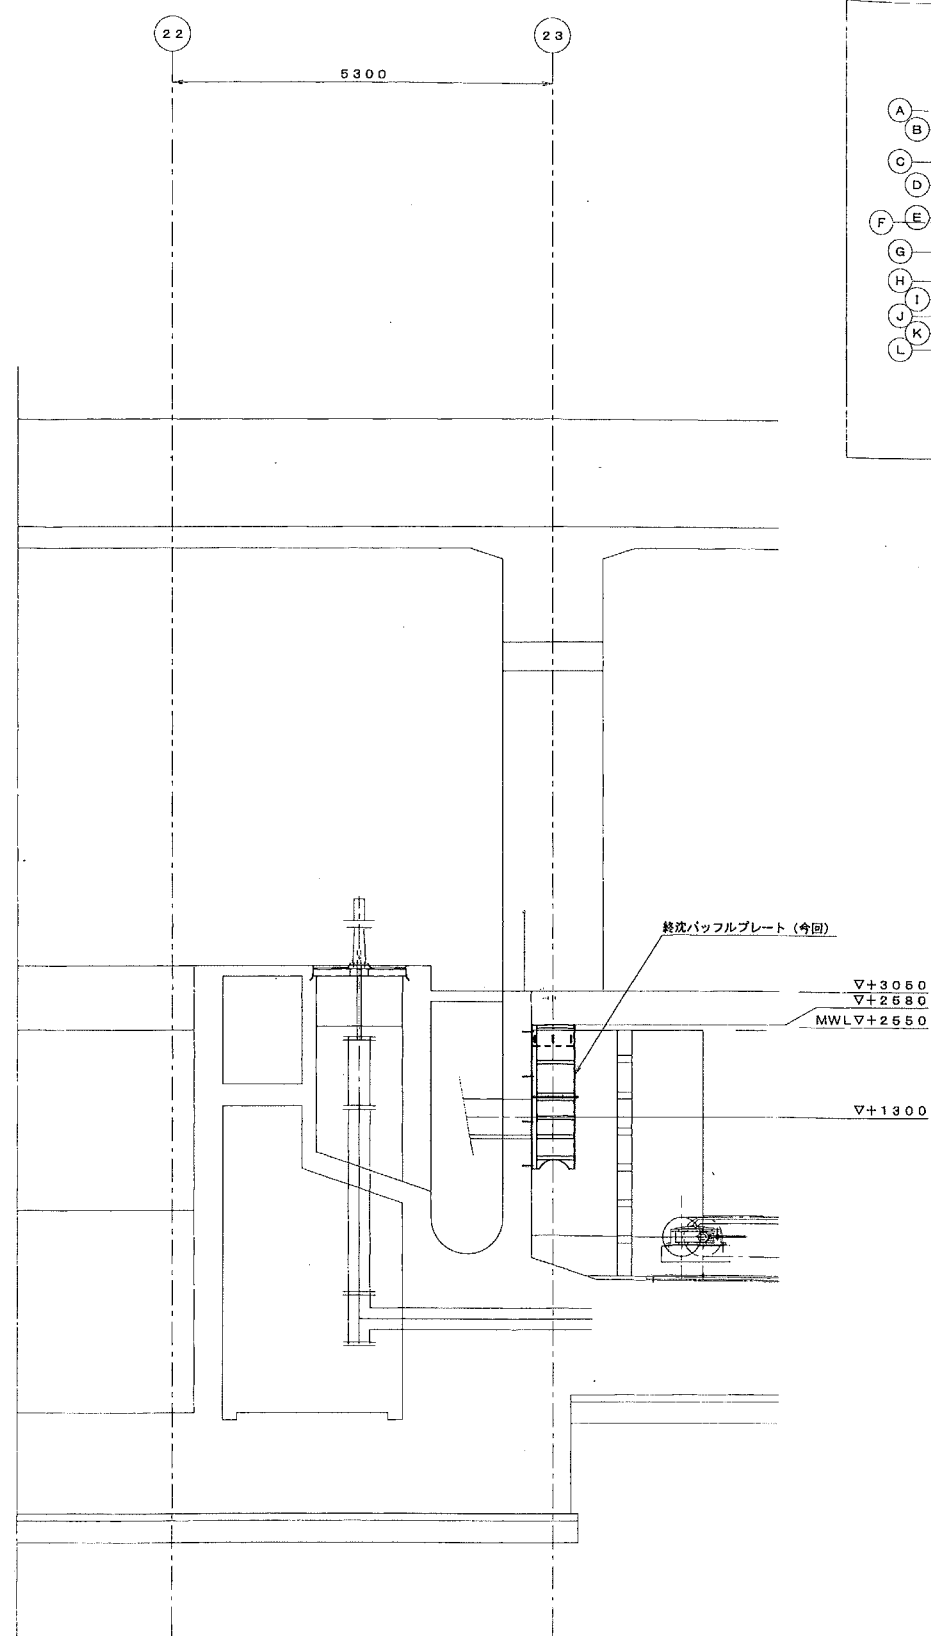

"A" - "A" 断面図
S=1/50

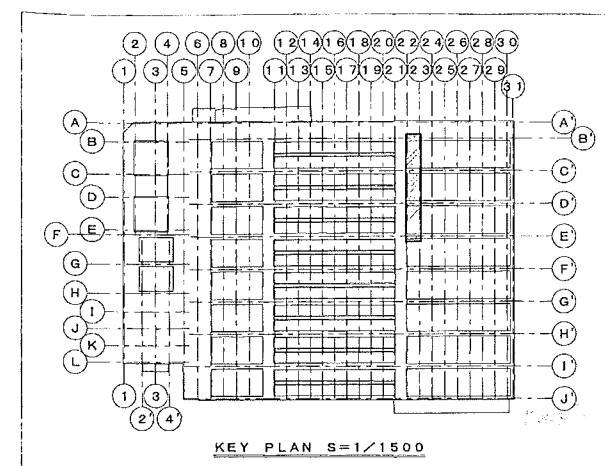

分巻図

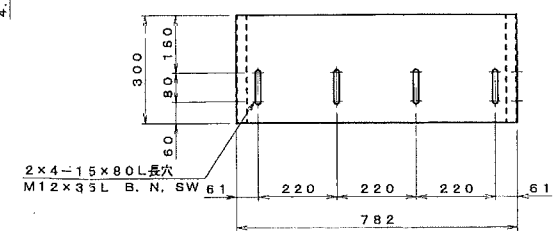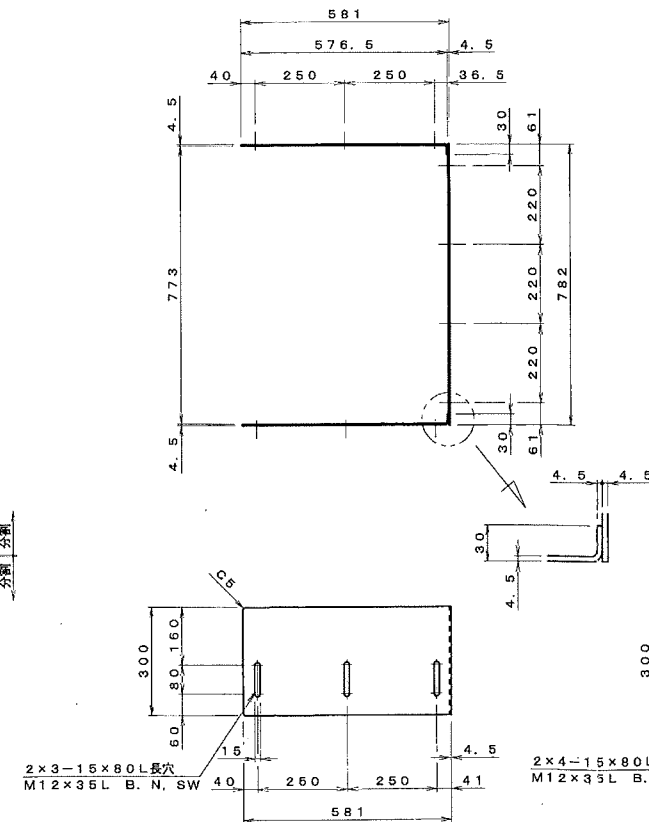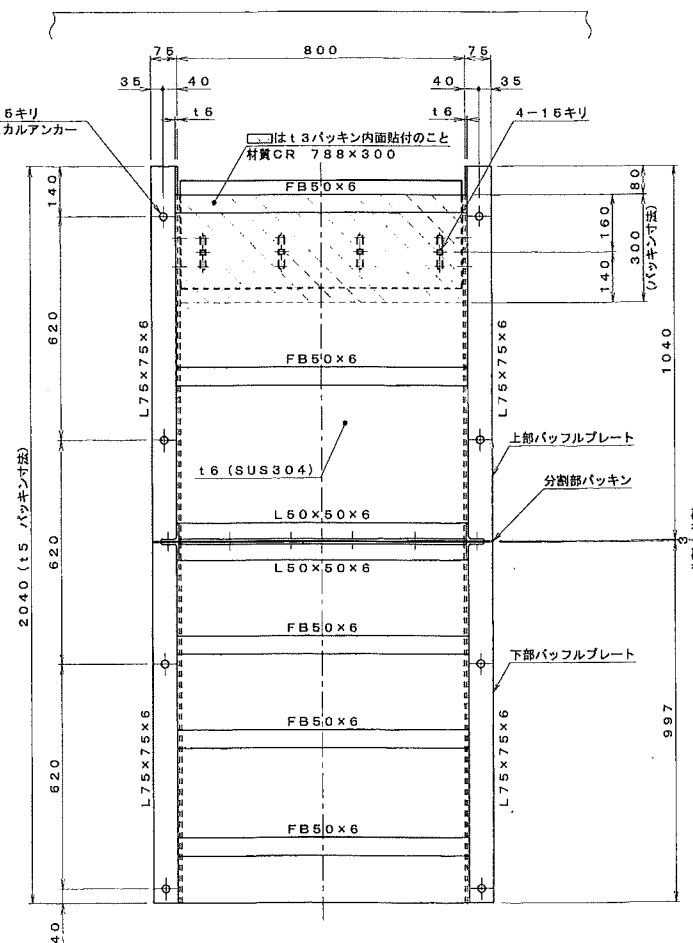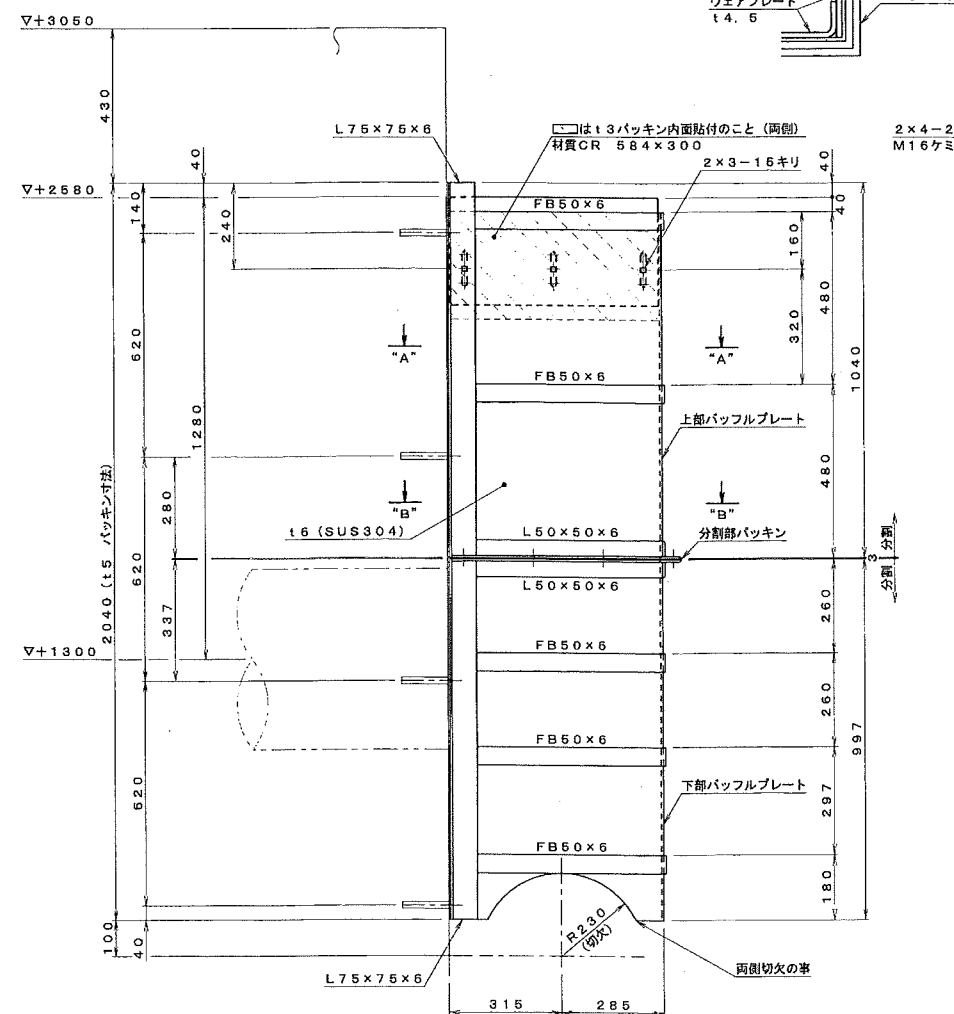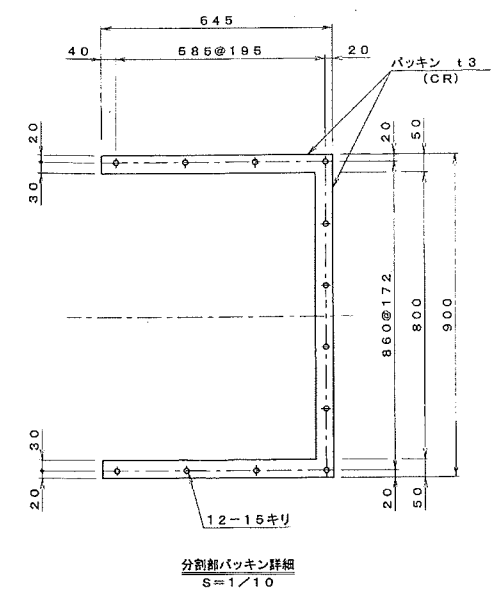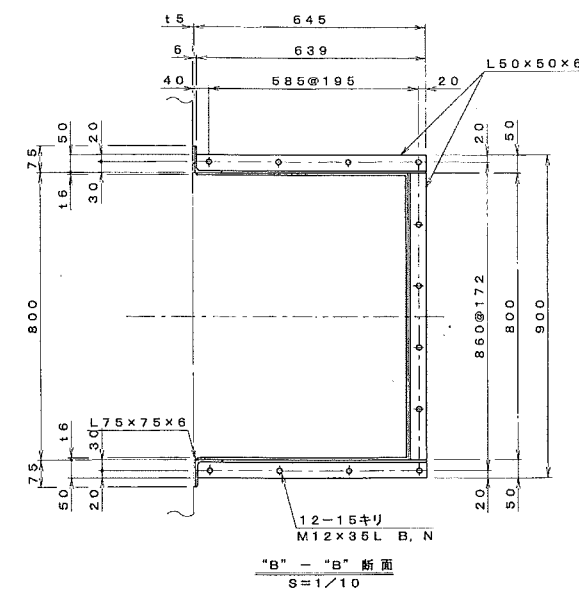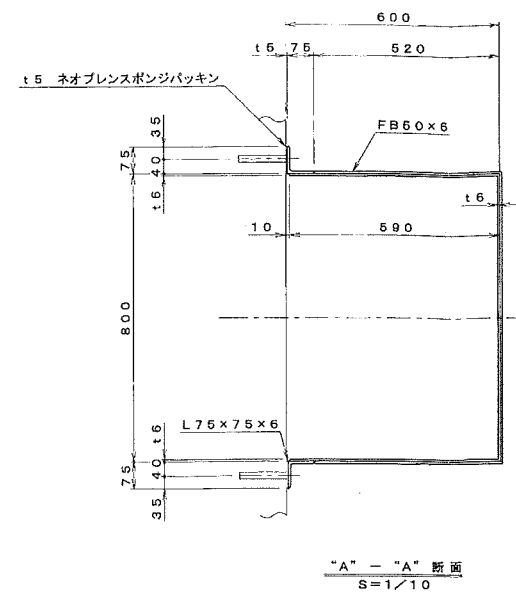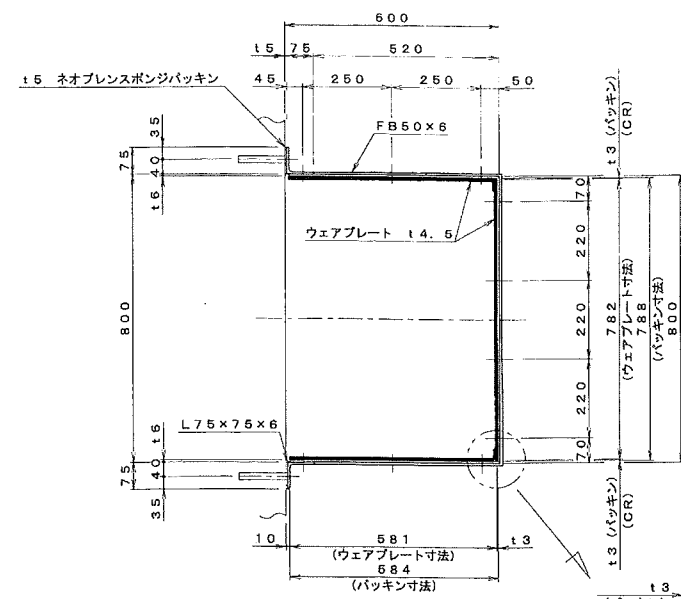

ウェアプレート詳細図
S=1/10

終沈バツフルプレート詳細図
S=1/10

参考图

