八雲中学校ブロック塀改修工事

工事名称　八雲中学校ブロック塀改修工事

工事場所　守口市八雲西町３丁目５番21号

工事概要　ブロック塀撤去に伴う、ガス管の改修を行うものである。

工事種目　１．ガス管改修工事　　一式

一般事項　１．本工事は特記事項、設計図書、並びに国土交通省大臣官房営繕部監修「公共建築改修工事標準仕様書（機械設備工事編）最新版」に準拠し、入念かつ速やかに施工するものとする。

２．本設計図書に誤記、明記の無い場合、及びその他、疑義が生じた場合は入札前に正すこと。

３．本工事施工上、必要なる法令、条例、規則等は、よくこれを遵守し、必要なる届出、手続等は、請負者が代行し、これに要する費用も全て請負者の負担とする。

４．本工事施工に先立ち、実施工程表等、監督員の指示する書類を作成し承諾を受けること。
又、完成時には完成図書を提出すること。

５．現場の納まり、取合い等で生じる軽微な変更は監督員の指示に従うものとし、原則として請負金額の変更は行わない。

６．本工事施工に伴い発生する残材等の処分は関係諸法に従い適切に処理すること。

特記事項　１．気密試験を行い、報告書を提出すること。

２．露出配管は、同色ペンキ塗りとする。

３．埋設配管標示物、標示石は図示の位置に施工のこと。

付近見取図　S1:15000

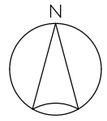

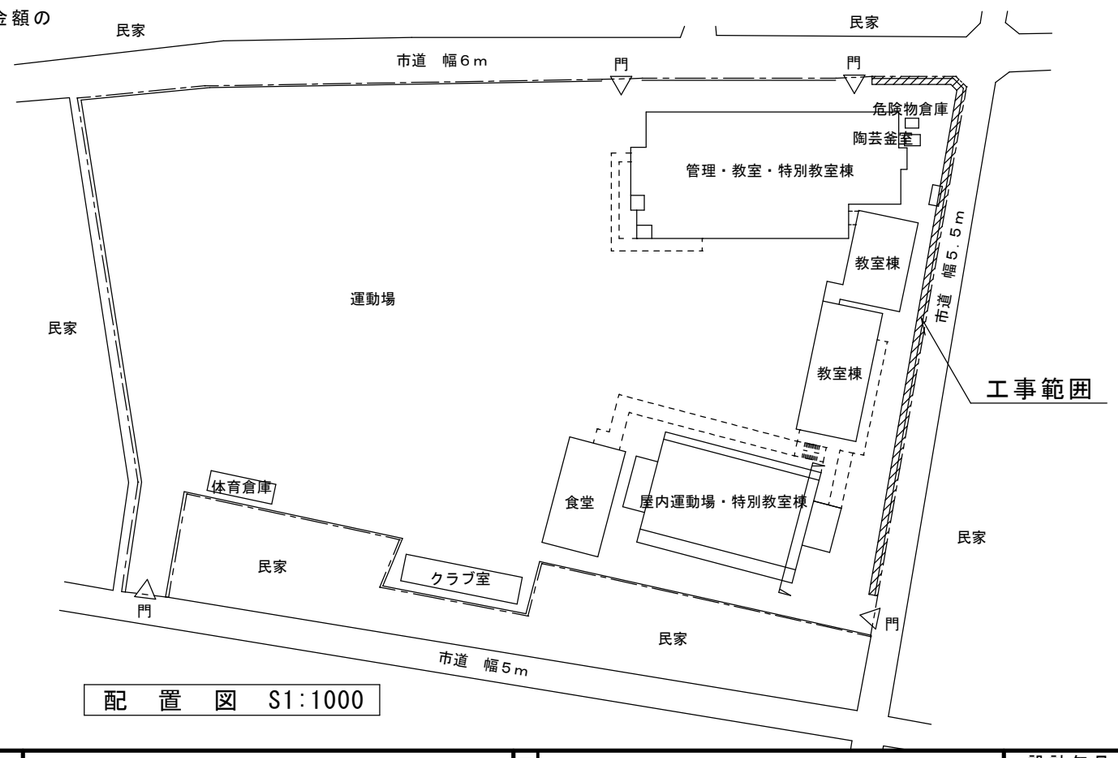

配　置　図　S1:1000

守口市教育委員会事務局 管理部学校管理課	工事名称	八雲中学校ブロック塀改修工事	設計年月	縮　尺
			H29.4	1/1000 1/15000
	図面名称	特記仕様書・付近見取図・配置図	図面番号 Ｍ－１	

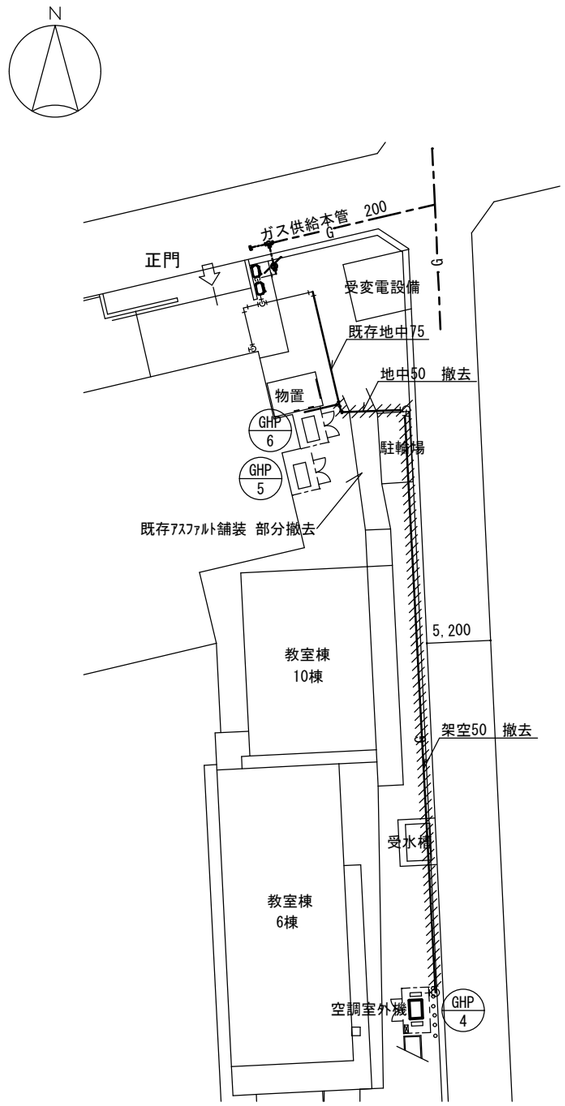

改修前配置図 S1:500

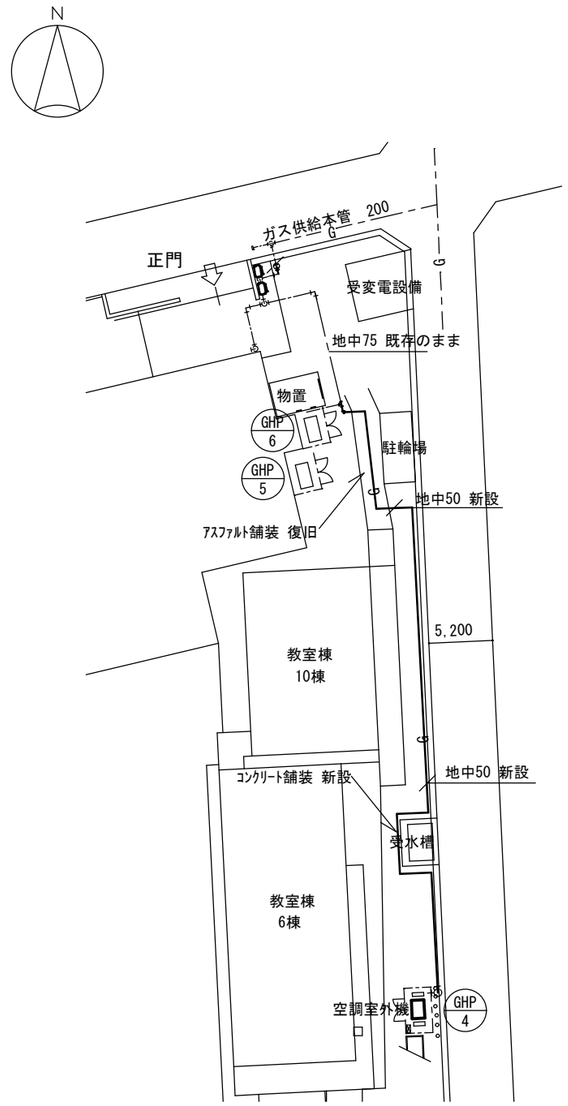

改修後配置図 S1:500

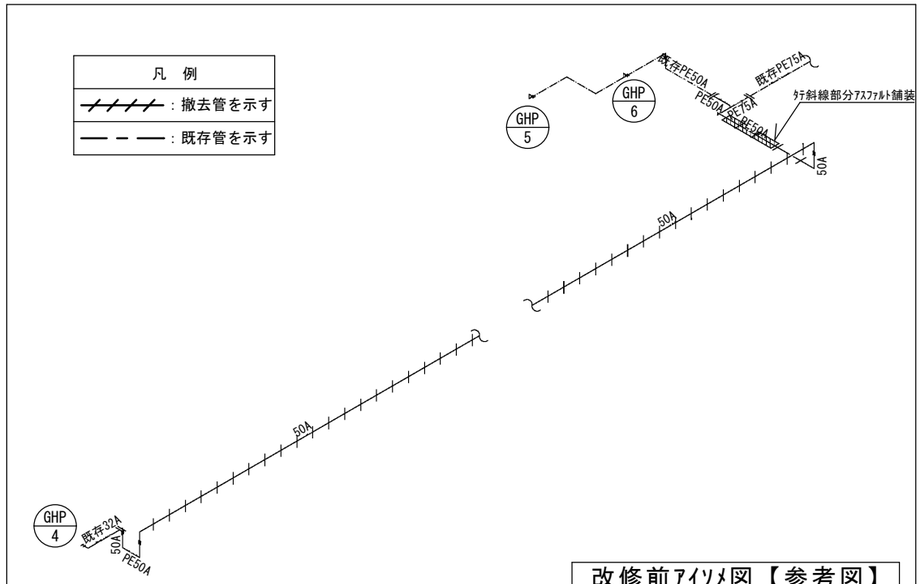

改修前ｱｲｿﾒ図【参考図】

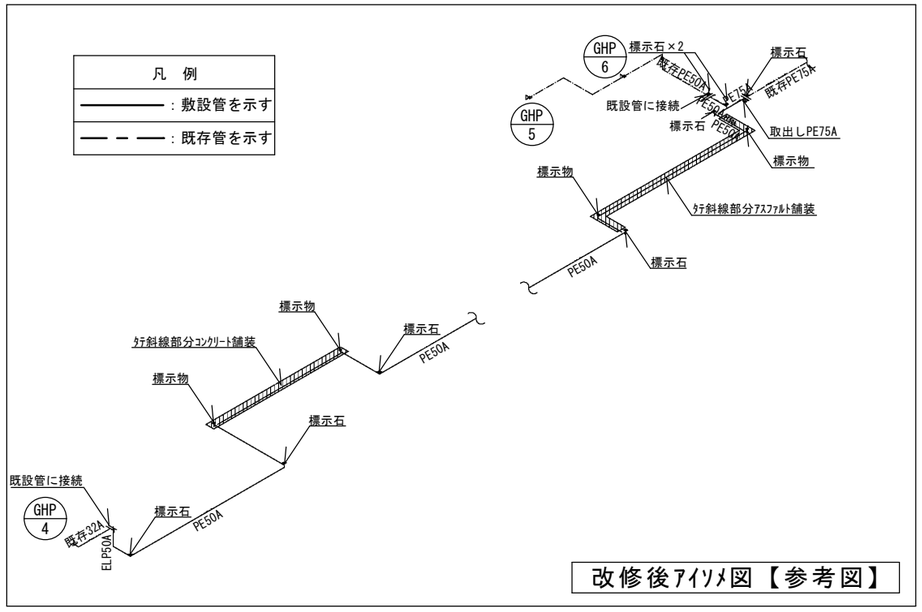

改修後ｱｲｿﾒ図【参考図】

	守口市教育委員会事務局 管理部学校管理課	工事名称	八雲中学校ブロック塀改修工事	設計年月 H29.4	縮 尺 1/500
		図面名称	改修前･後配置図・改修前･後ｱｲｿﾒ図	図面番号 M－2	