


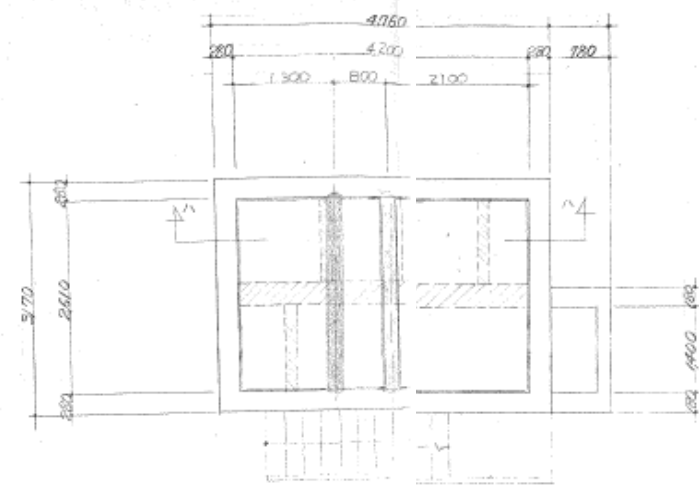
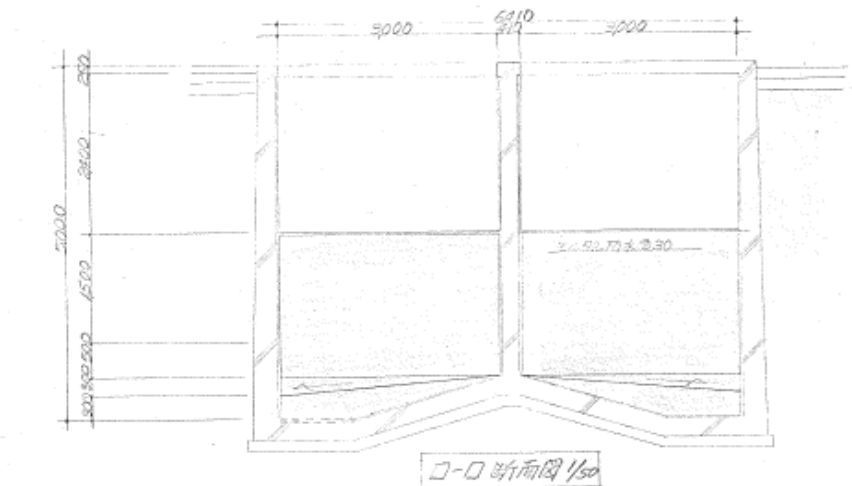
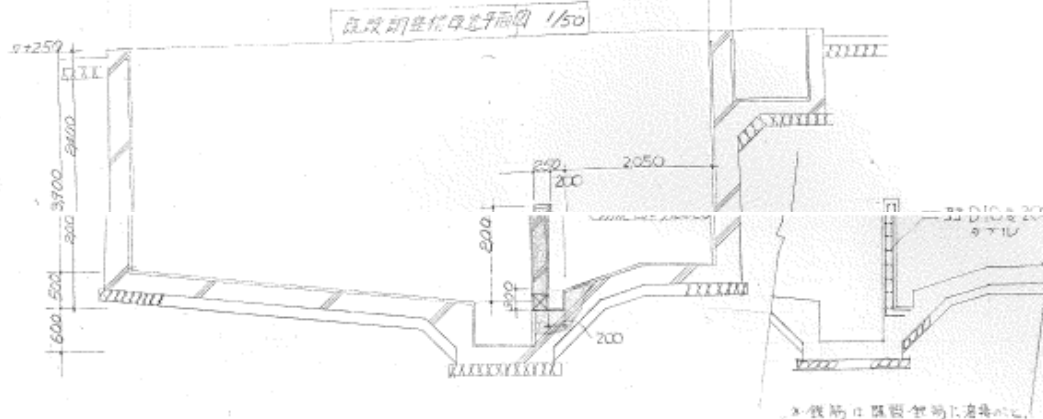
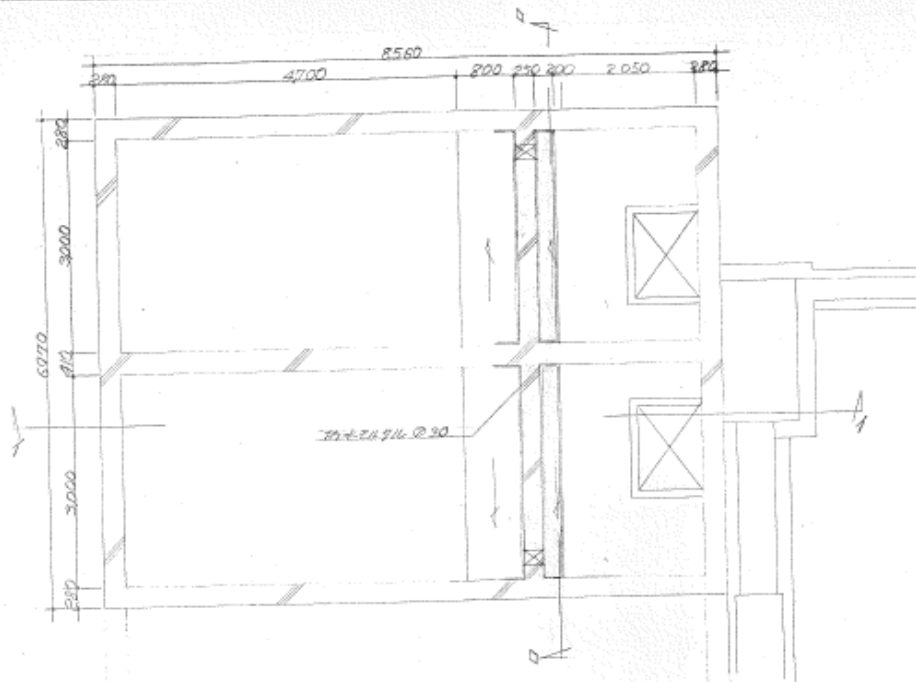


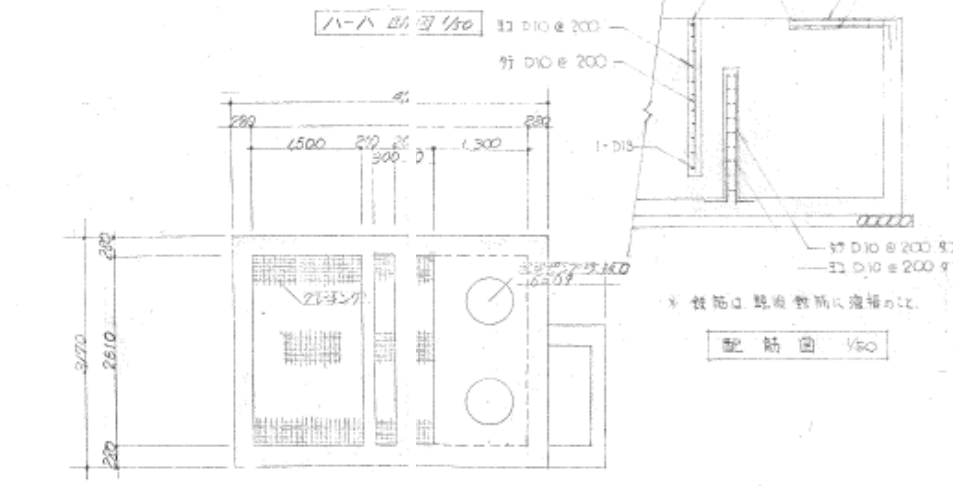


--- 既設コンクリート
--- 新設
--- 鉄筋埋入部
--- 新設鉄筋埋入部

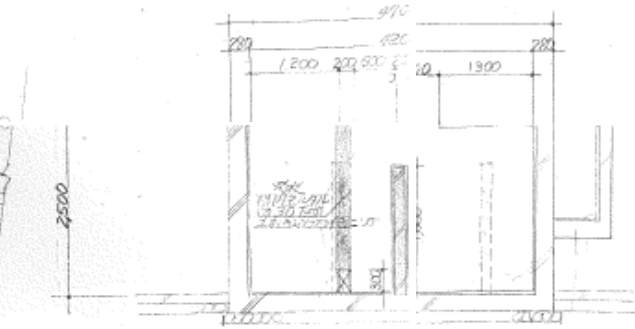


断面図 1/50

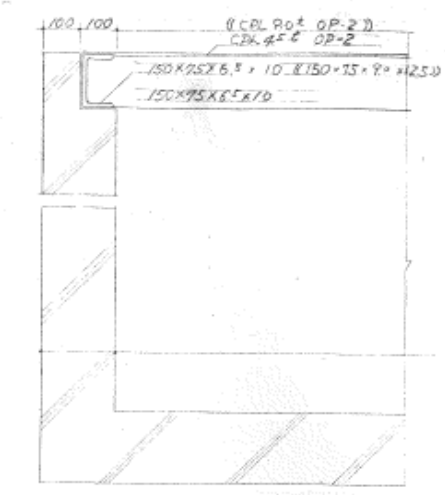

断面図 1/50

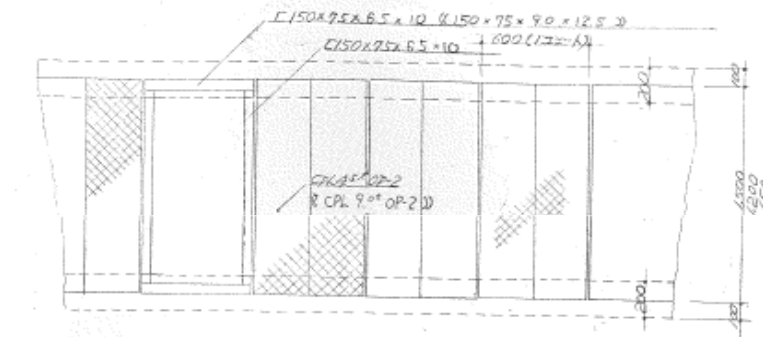

断面図 1/50

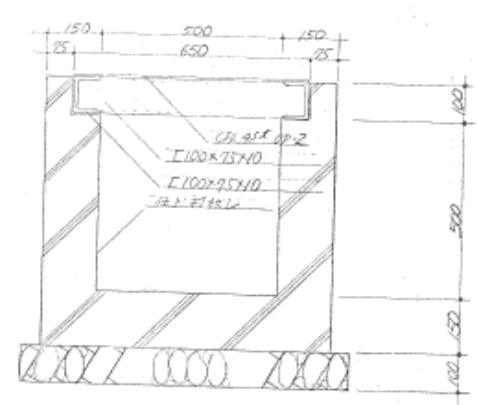

断面図 1/50



施工図

103

栗田工業株式会社

101B-2A32 C016

設計	
監理	
施工	
検査	
記録	