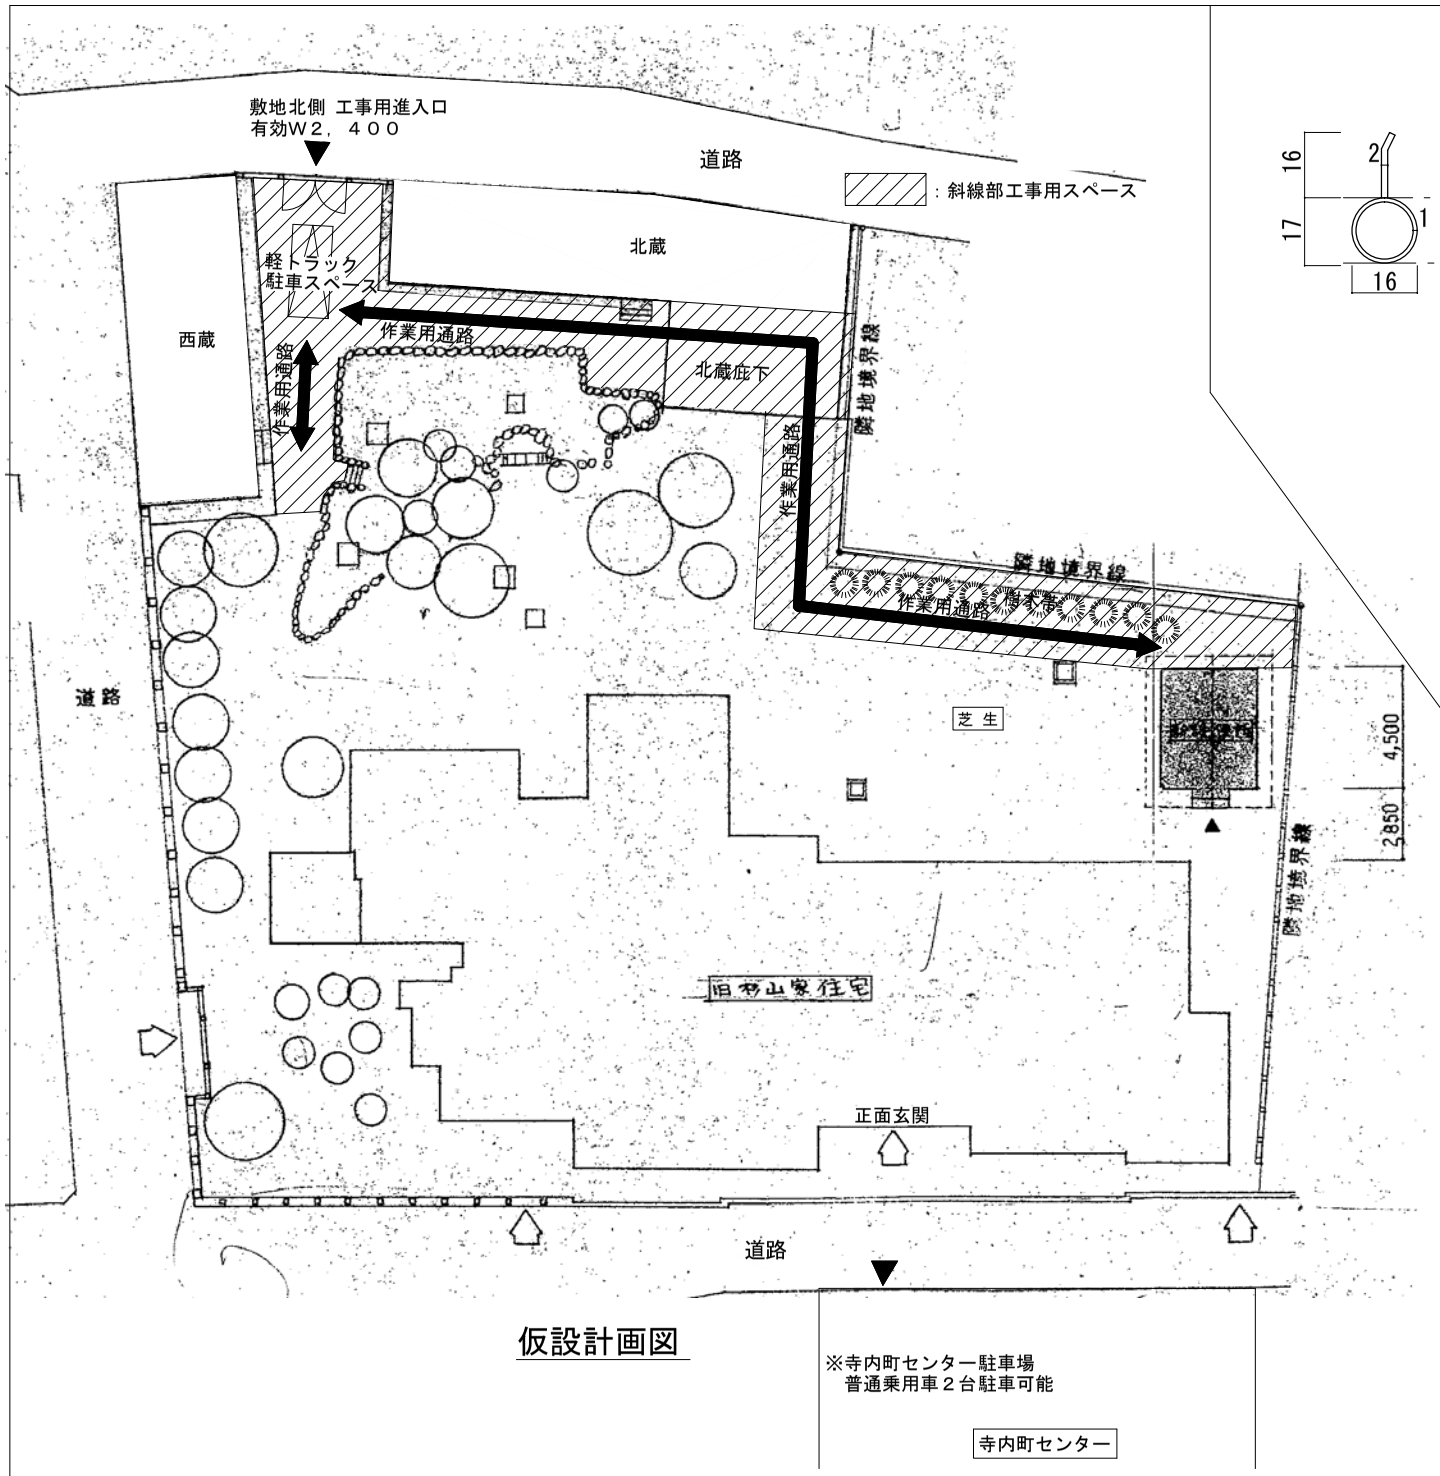

仮設計画図

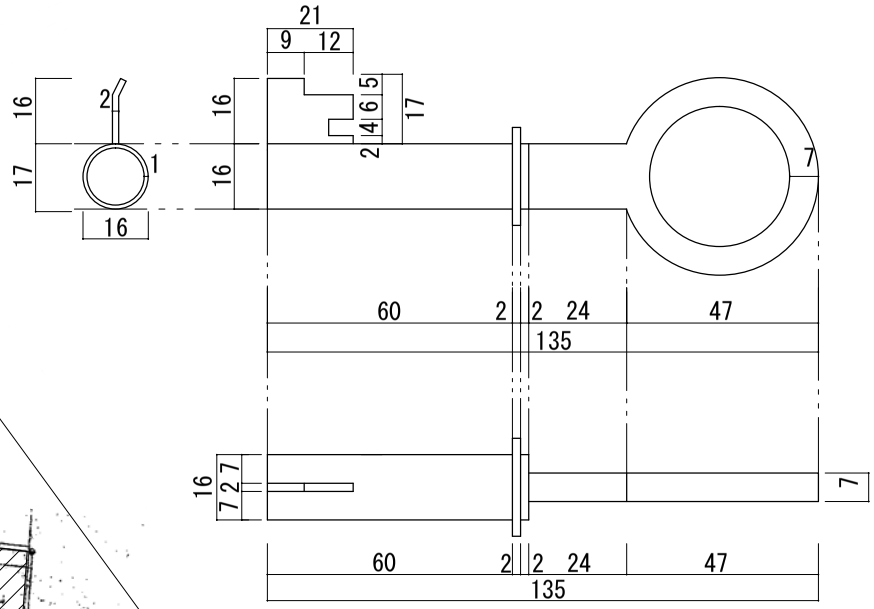

西蔵入口鍵詳細図
材質：スチール

別図１